


Termino Municipal de Riofrio de Aliste  
( Anejo de Sarracín de Aliste )

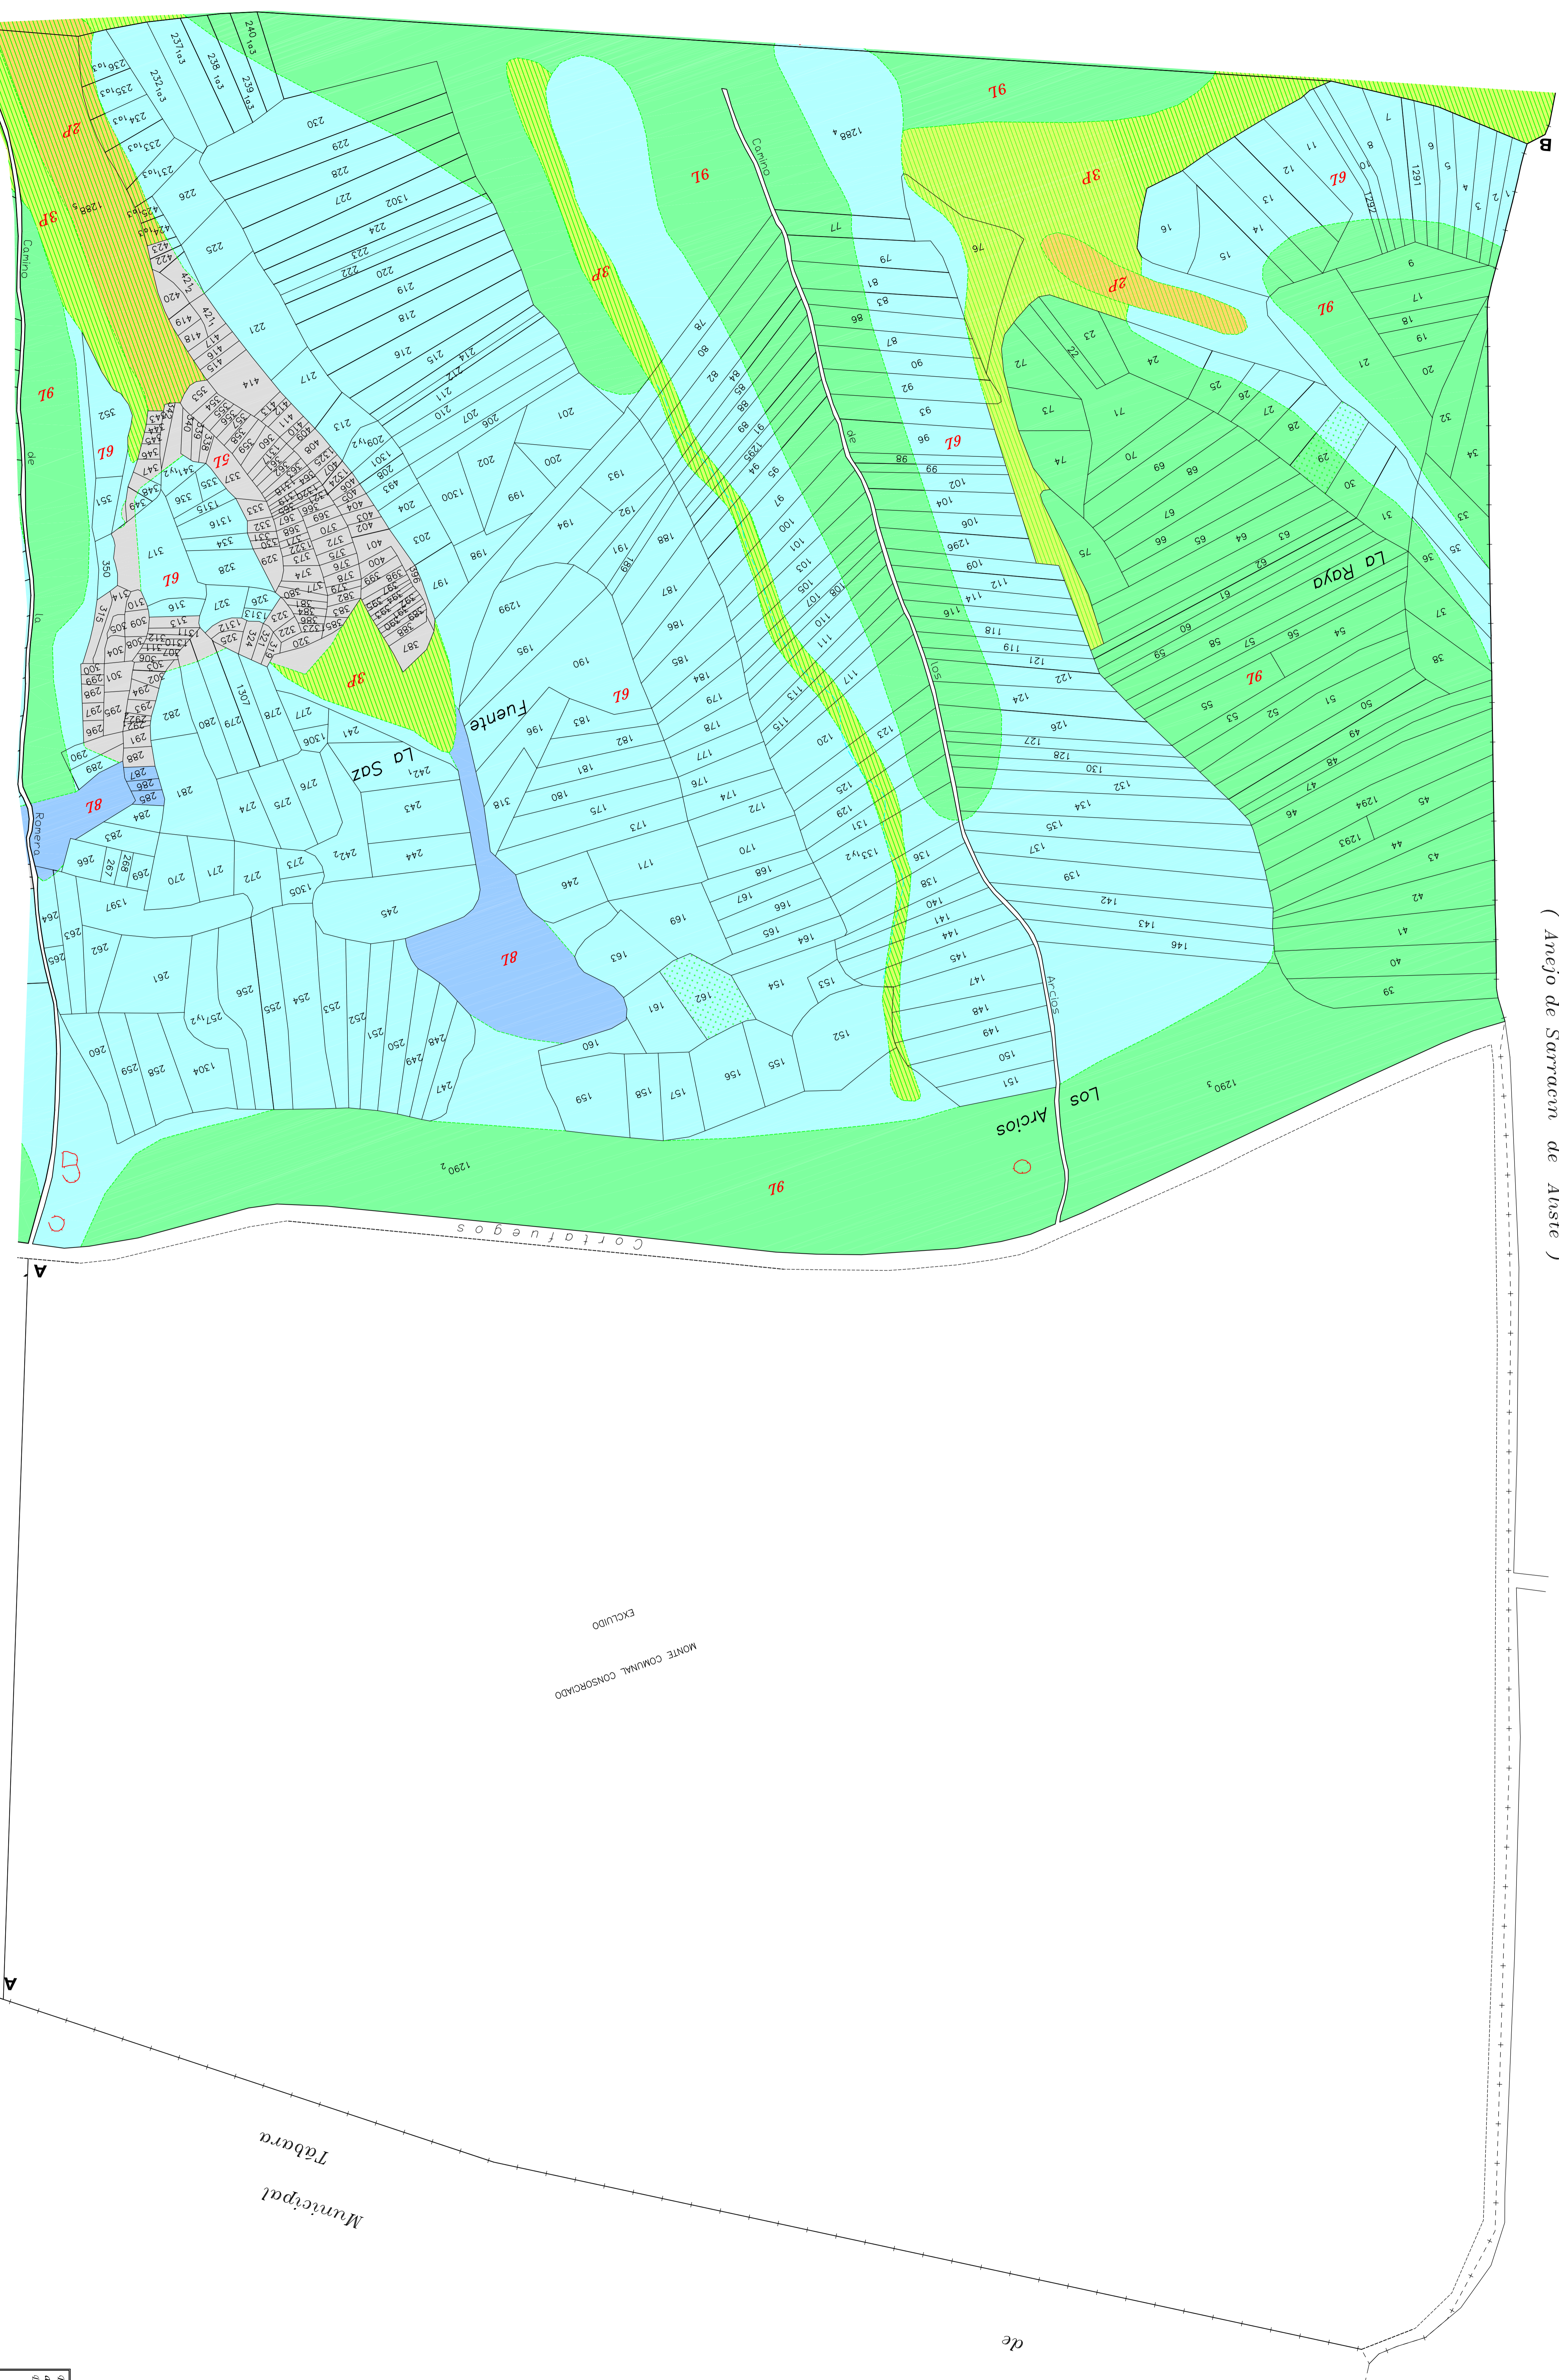

**GAMA DE COLORES DE LAS DEPENDIENTES CLASES DE SUELO**

1L	6L	11L
2L	7L	1P
3L	8L	2P
4L	9L	3P
5L	10L	EX

**PRAMAS DE VIEJO**

VIA
CASTAÑOS
MANZANOS
PIVOS

0171/GCN/C28 para hacer constar que el presente plano corresponde a las bases definitivas de Conservación, Ordenación de la zona de Riofrio de Aliste (Zamora) aprobadas por la Dirección General de Infraestructuras y Diversificación Rural por Resolución de de 4º de mayo de 2010 del INSURE de la COMISIÓN LOCAL de REGISTRO DE LA COMISIÓN LOCAL

Rfo: Rufino Ramos Fernández

Rfo: Rafael Sánchez Galde

INSTITUTO TECNOLÓGICO AGRARIO

Junta de Castilla y León

ZONA DE CONCENTRACIÓN PARCELARIA

PROVINCIA: ZAMORA

RIOFRIO DE ALISTE

**BASES DEFINITIVAS**

Observaciones:

Autores: LUIS FERNÁNDEZ SEVILLANO

V.P.P.: Mª FRANCISCA SÁNCHEZ HERNÁNDEZ

Fecha: 12.000

Escala: 1:2.000

Hoja: 180

Fecha: 180

Febrero 2010