
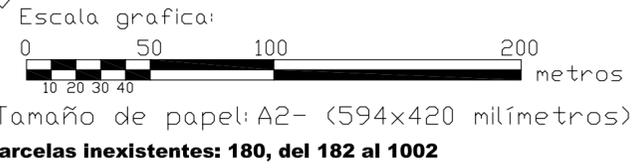


GAMA DE COLORES
DE LAS DIFERENTES
CLASES DE SUELO

1L	6L	2P
2L	7L	3P
3L	1M	4P
4L	2M	EX
5L	1P	

TRAMAS DE VUELO

	PINOS
	CASTAÑOS

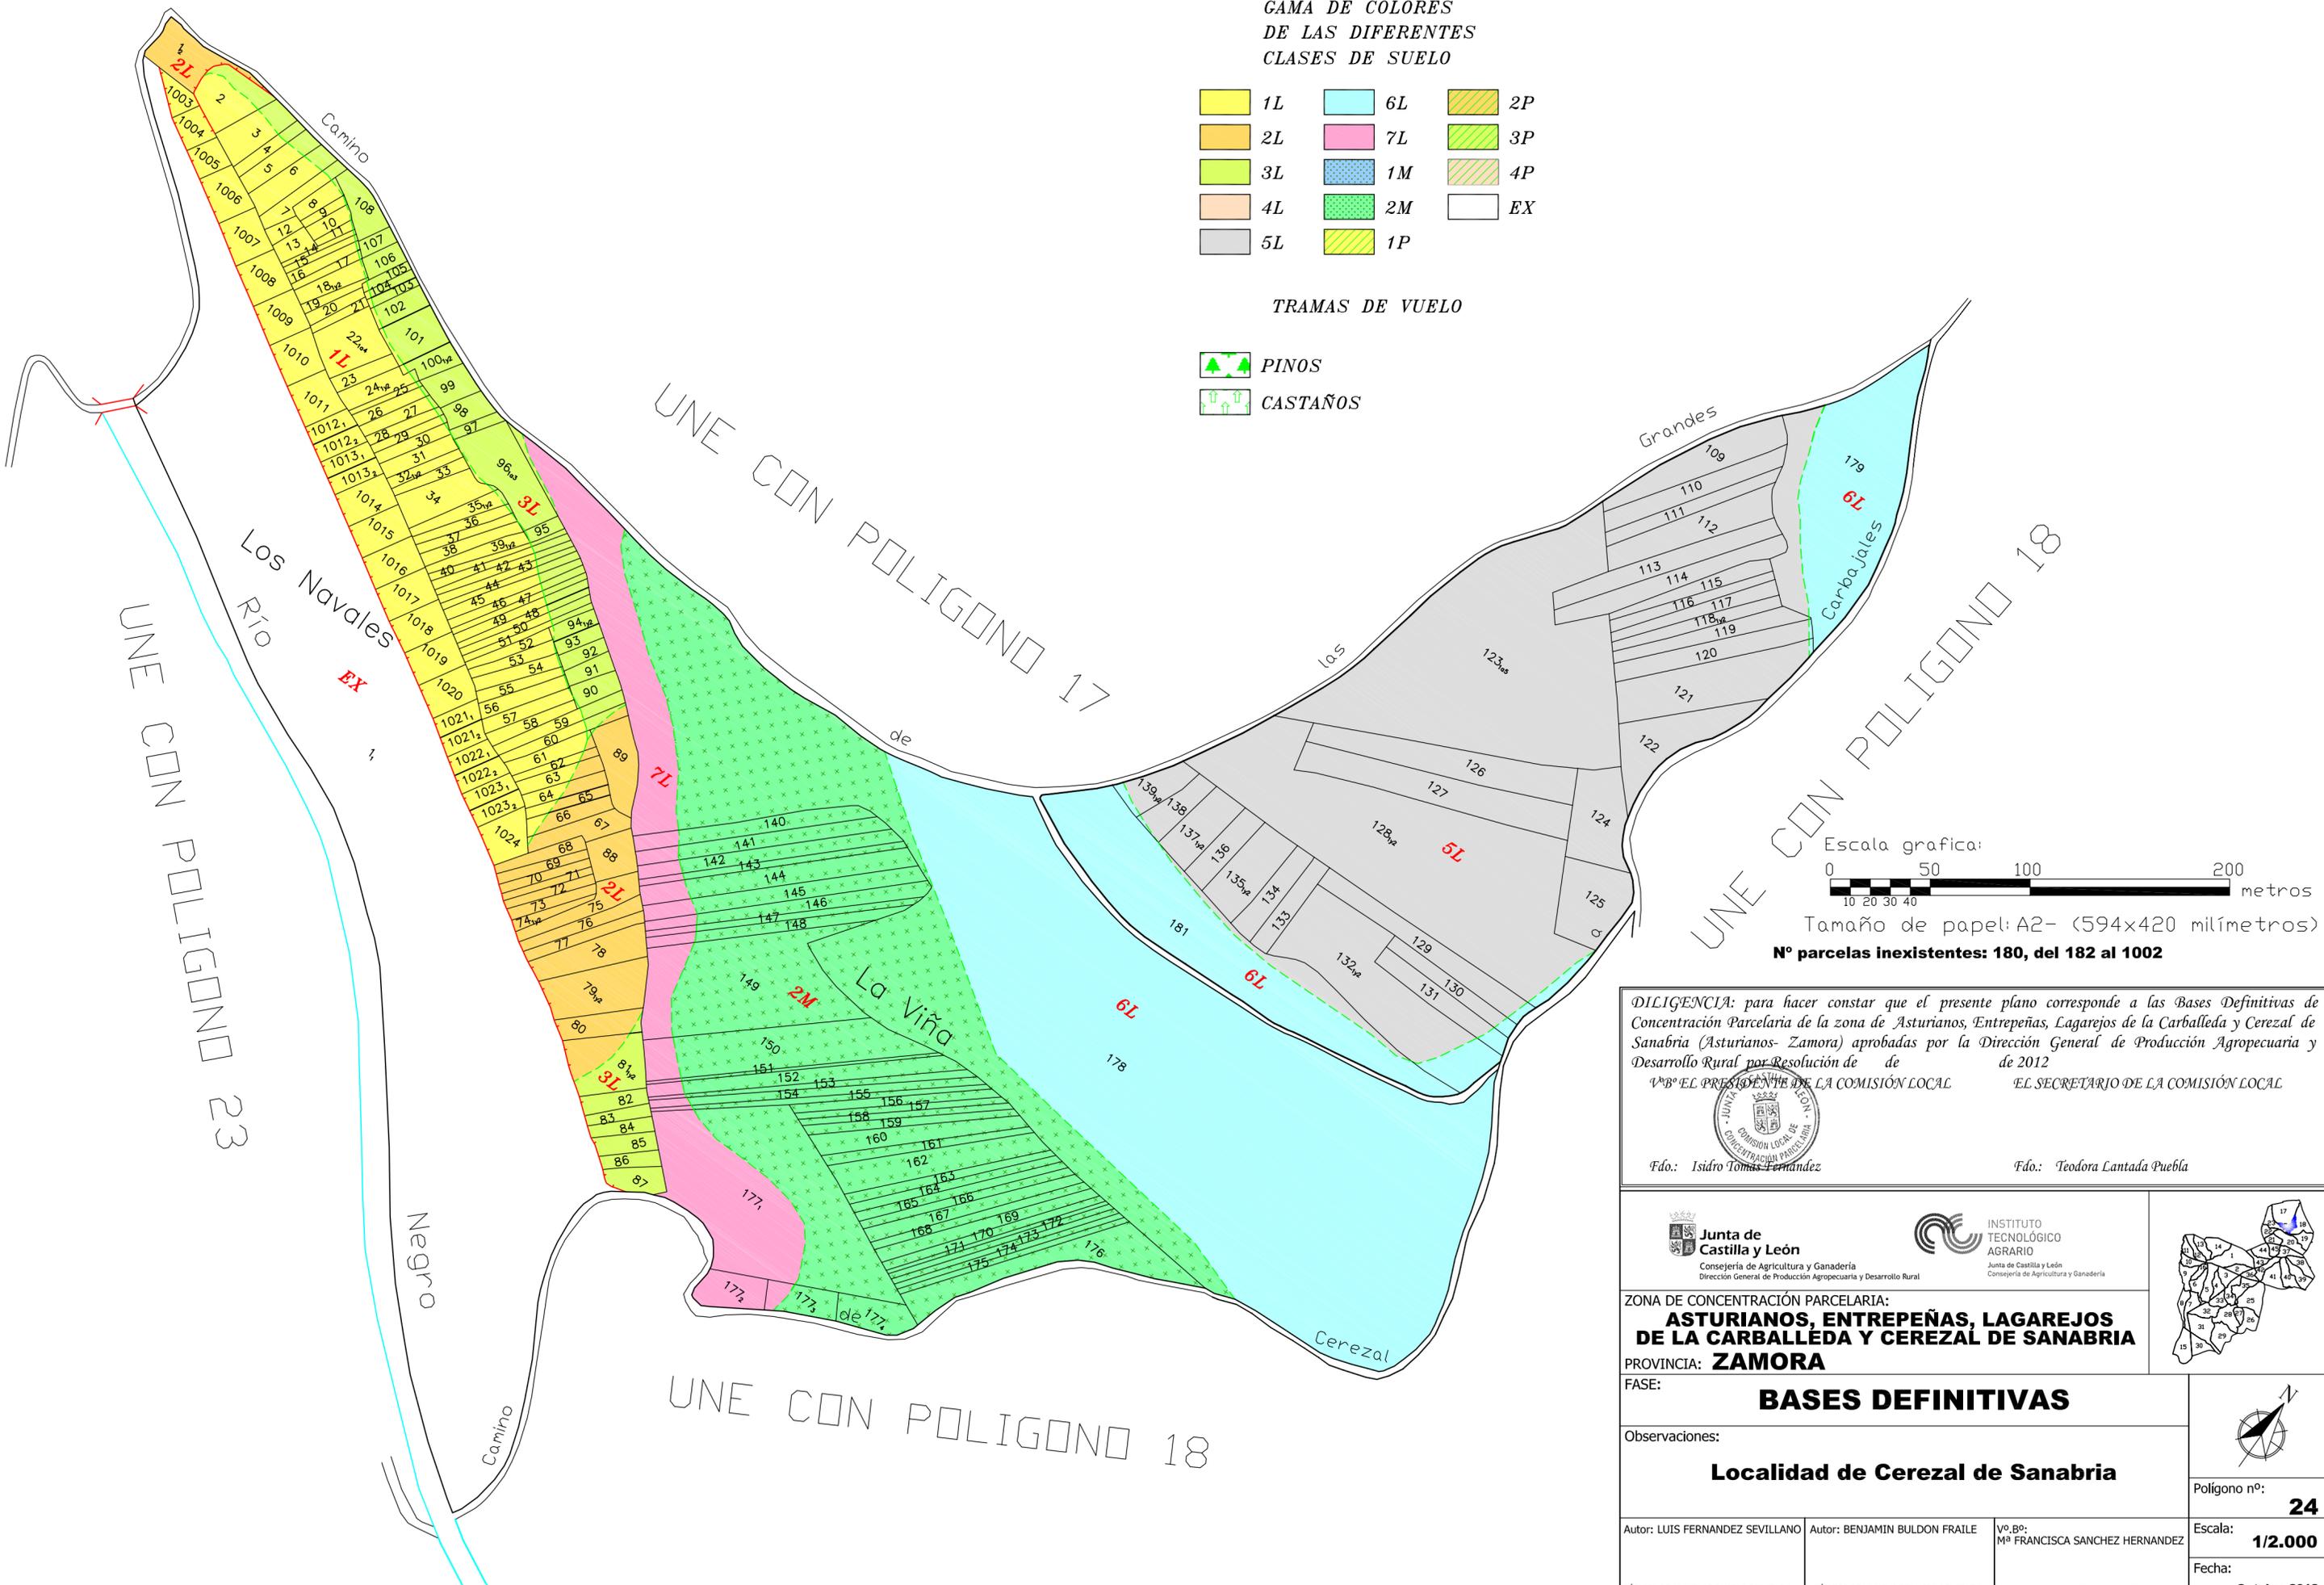

DILIGENCIA: para hacer constar que el presente plano corresponde a las Bases Definitivas de Concentración Parcelaria de la zona de Asturianos, Entrepeñas, Lagarejos de la Carballeda y Cerezal de Sanabria (Asturianos- Zamora) aprobadas por la Dirección General de Producción Agropecuaria y Desarrollo Rural por Resolución de de 2012

EL PRESIDENTE DE LA COMISIÓN LOCAL EL SECRETARIO DE LA COMISIÓN LOCAL

Fdo.: Isidro Tomás Fernández Fdo.: Teodora Lantada Puebla

<p>Junta de Castilla y León Consejería de Agricultura y Ganadería Dirección General de Producción Agropecuaria y Desarrollo Rural</p>		<p>INSTITUTO TECNOLÓGICO AGRARIO Junta de Castilla y León Consejería de Agricultura y Ganadería</p>		
<p>ZONA DE CONCENTRACIÓN PARCELARIA: ASTURIANOS, ENTREPEÑAS, LAGAREJOS DE LA CARBALLÉDA Y CEREZAL DE SANABRIA</p> <p>PROVINCIA: ZAMORA</p> <p>FASE: BASES DEFINITIVAS</p>				
<p>Observaciones:</p> <p>Localidad de Cerezal de Sanabria</p>				<p>Polígono nº: 24</p>
<p>Autor: LUIS FERNANDEZ SEVILLANO</p> <p>TÉCNICO DE LA U.T. DE ZAMORA DEL ITACYL</p>	<p>Autor: BENJAMIN BULDON FRAILE</p> <p>TÉCNICO DE LA U.T. DE ZAMORA DEL ITACYL</p>	<p>Vº.Bº: Mª FRANCISCA SANCHEZ HERNANDEZ</p> <p>JEFA DE LA UNIDAD TERRITORIAL DEL ITACYL</p>	<p>Escala: 1/2.000</p> <p>Fecha: Octubre 2012</p>	