

DILIGENCIA: para hacer constar que el presente plano corresponde a las Bases Definitivas de Concentración Parcelaria de la zona de Asturianos, Entrepeñas, Lagarejos de la Carballeda y Cerezal de Sanabria (Asturianos, Zamora) aprobadas por la Dirección General de Producción Agropecuaria y Desarrollo Rural para el año de 2012
 1ª.- EL PRESIDENTE DE LA COMISIÓN LOCAL EL SECRETARIO DE LA COMISIÓN LOCAL

Fdo: Isidro Tomás Hernández Fdo: Teófilo Lantada Puebla




ZONA DE CONCENTRACIÓN PARCELARIA: **ASTURIANOS, ENTREPEÑAS, LAGAREJOS DE LA CARBALLEDA Y CEREZAL DE SANABRIA**
 PROVINCIA: **ZAMORA**

FASE: **BASES DEFINITIVAS**

Observaciones: **Localidad de Entrepeñas**

Polígono nº: **31**
 Autor: LUIS FERNÁNDEZ SEVILLANO Autor: BENJAMÍN BILDON FRALLE Vº Bº: FRANCISCA SÁNCHEZ HERNÁNDEZ Escala: **1/2.000**
 TÍTULO DE LA L.T. DE ZAMORA DEL ITOL. TÍTULO DE LA L.T. DE ZAMORA DEL ITOL. SPA DE LA UNIDAD TERRITORIAL DEL ITOL. Fecha: **Octubre 2012**

Nº parcelas inexistentes: **278,279,del 291 al 301,del 340 al 608,del 614 al 813,del 816 al 822, del 831 al 833,835,836,839,del 841 al 845,848,849,851**

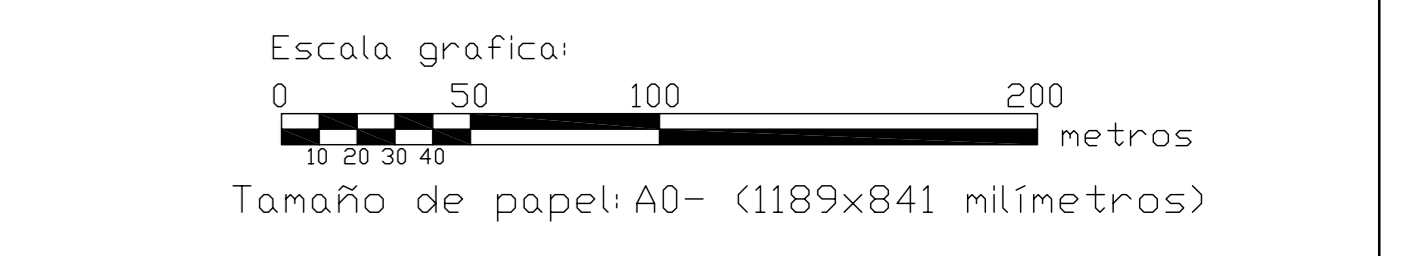

GAMA DE COLORES DE LAS DIFERENTES CLASES DE SUELO

1L	6L	2P
2L	7L	3P
3L	1M	4P
4L	2M	EX
5L	1P	

TRAMAS DE VUELO

- PINOS
- CASTAÑOS



Término Municipal de Manzanal de Arriba Anejo de Sandín