


POLG.10

POLG.11

GAMA DE COLORES DE LAS DIFERENTES CLASES DE SUELO

| | |
|-----|------|
| I | VII |
| II | VIII |
| III | IX |
| IV | X |
| V | XI |
| VI | XII |
| EXC | |

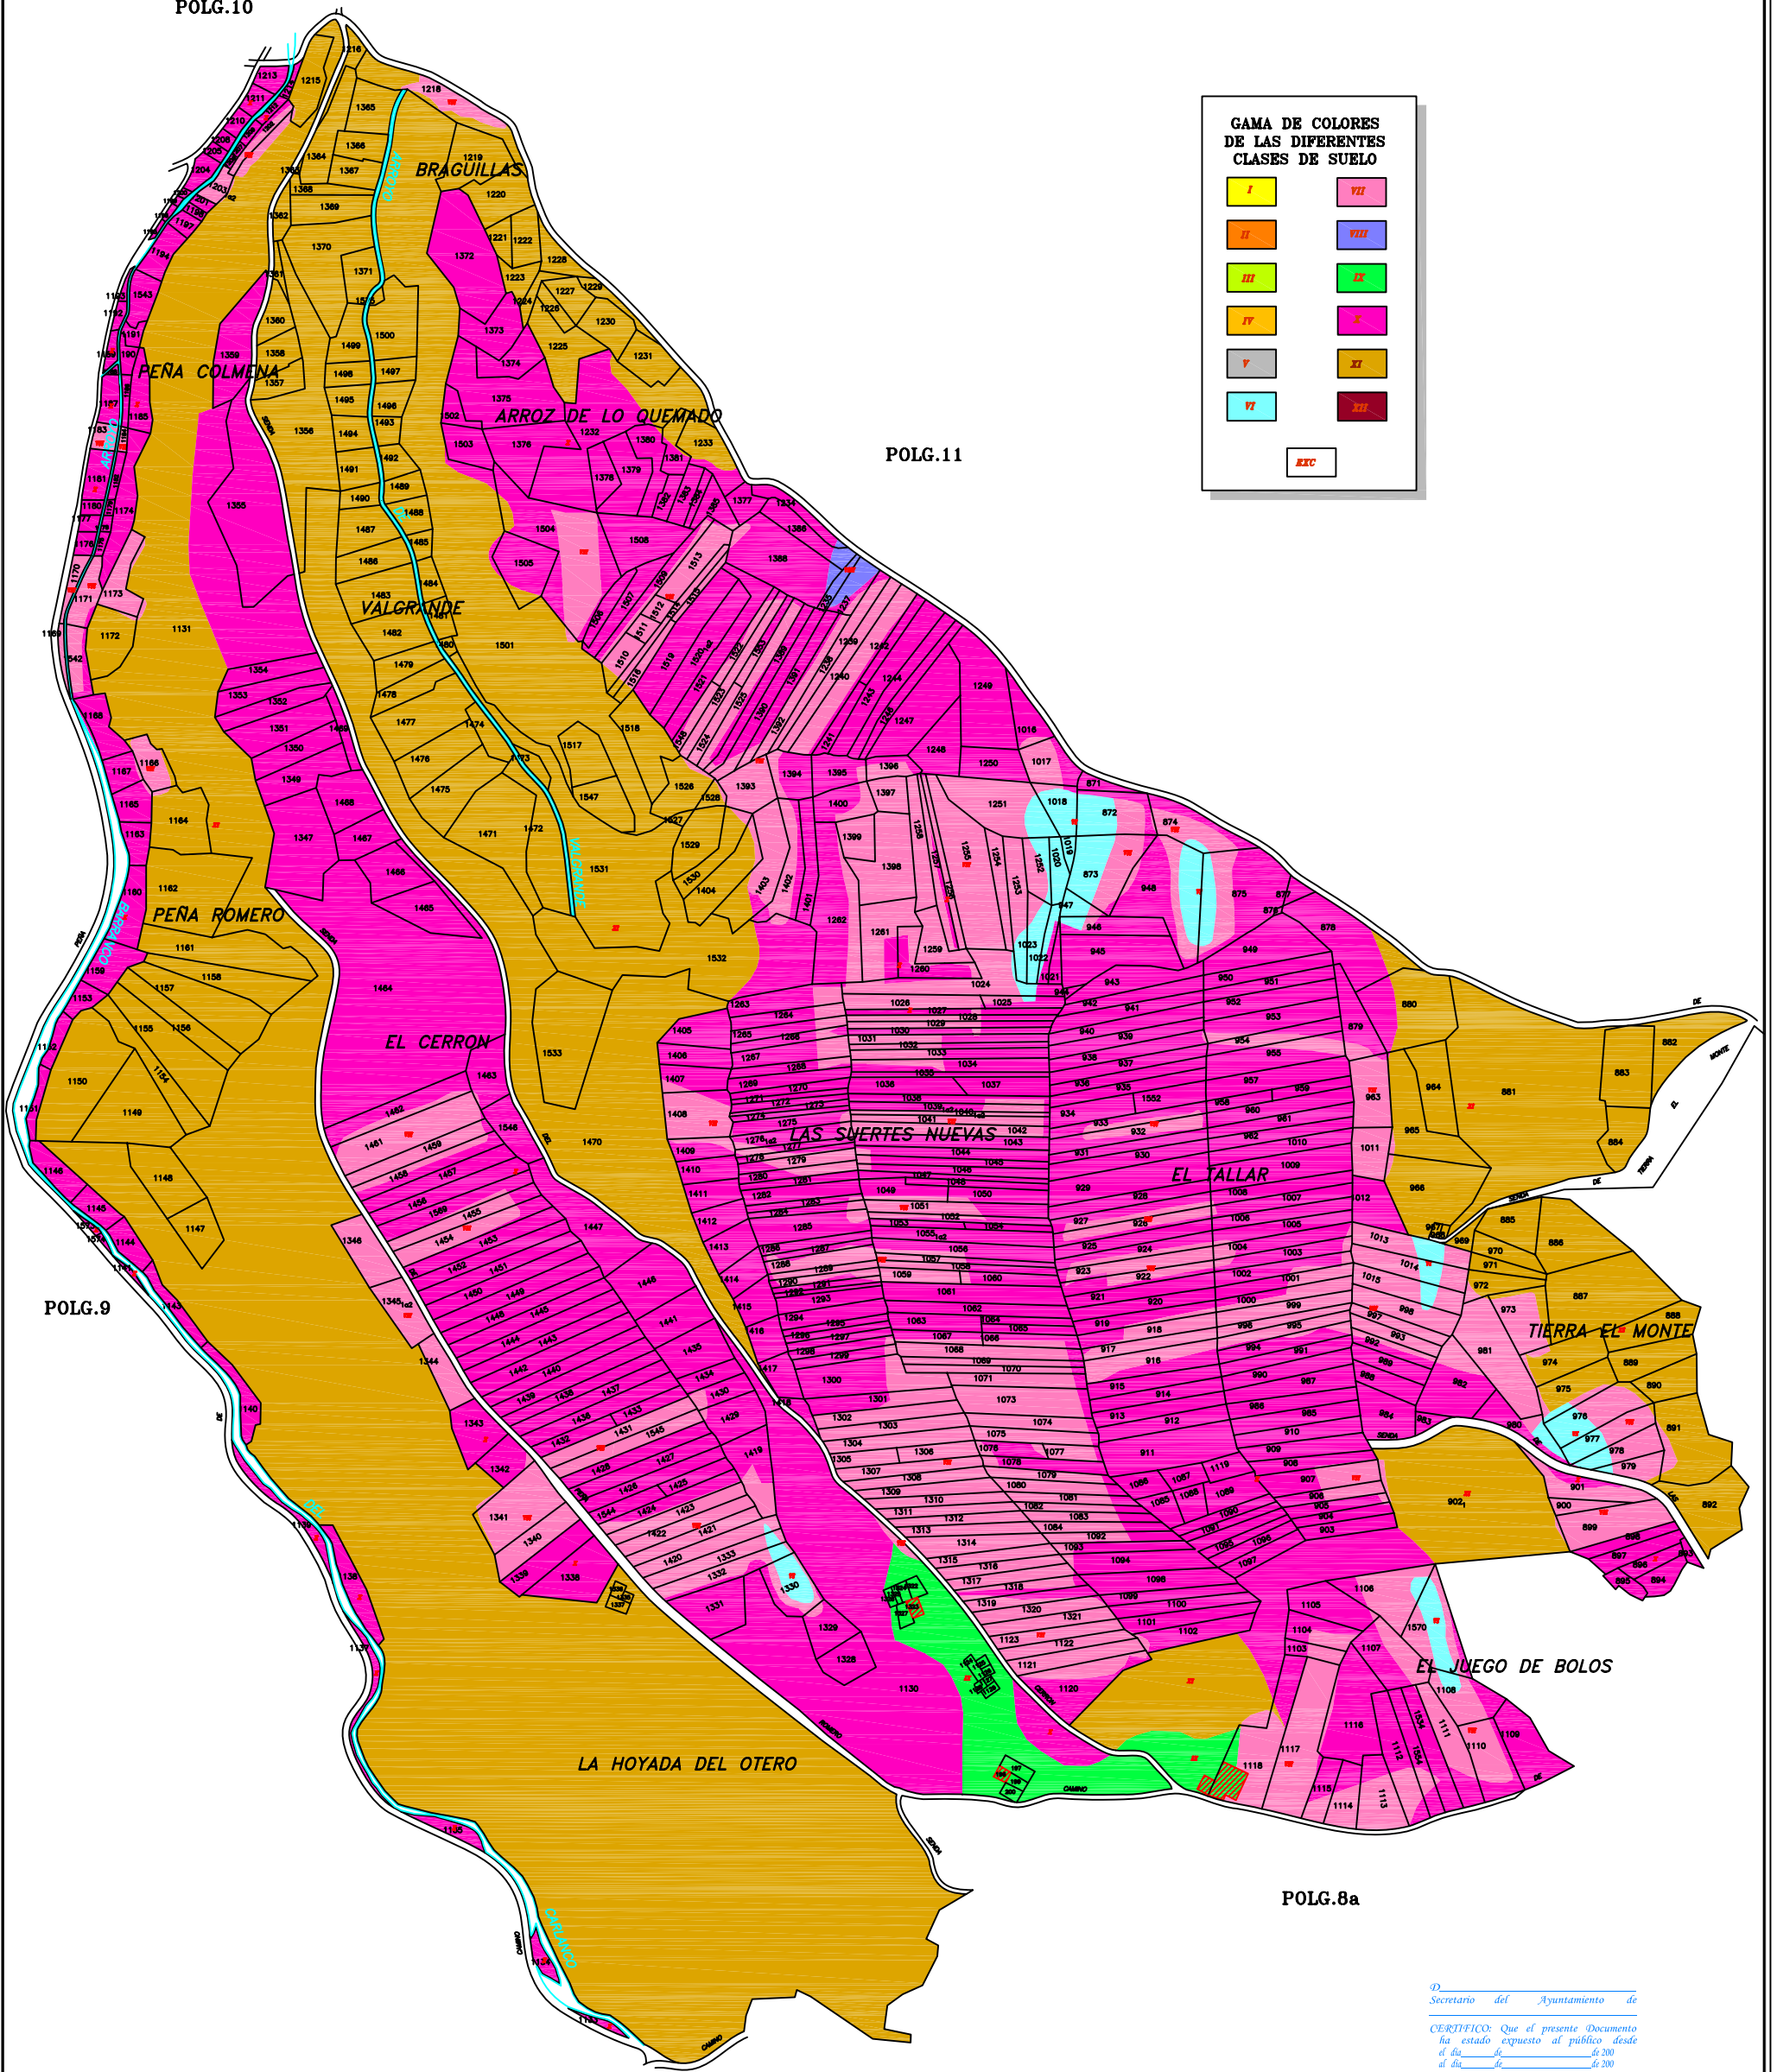

POLG.9

POLG.8a

D. _____
 Secretario del Ayuntamiento de
 CERTIFICO: Que el presente Documento
 ha estado expuesto al público desde
 el día _____ de 200
 al día _____ de 200
 V.º R.º
 EL Alcalde

DILIGENCIA: para hacer constar que el presente plano corresponde a las Bases Definitivas de
 Concentración Parcelaria de la zona de Villaverde de Montejo (Segovia) aprobadas por la Dirección
 General de Infraestructuras y Diversificación Rural por Resolución de _____ de 200

EL SECRETARIO DE LA COMISIÓN LOCAL
 Fdo: _____

Fdo: _____

Junta de Castilla y León INSTITUTO TECNOLÓGICO AGRARIO ita.cyl
 Centro de Agricultura y Ganadería
 Dirección General de Infraestructuras y Diversificación Rural

ZONA DE CONCENTRACIÓN PARCELARIA:
VILLVERDE DE MONTEJO
 PROVINCIA: SEGOVIA
 FASE: **BASES DEFINITIVAS**

Observaciones: _____

Polígono nº: **8b**
 Escala: 1/2000
 Fecha: ENERO, 2009