


TÉRMINO MUNICIPAL DE

MONTEJO DE LA VEGA DE LA SERREZUELA

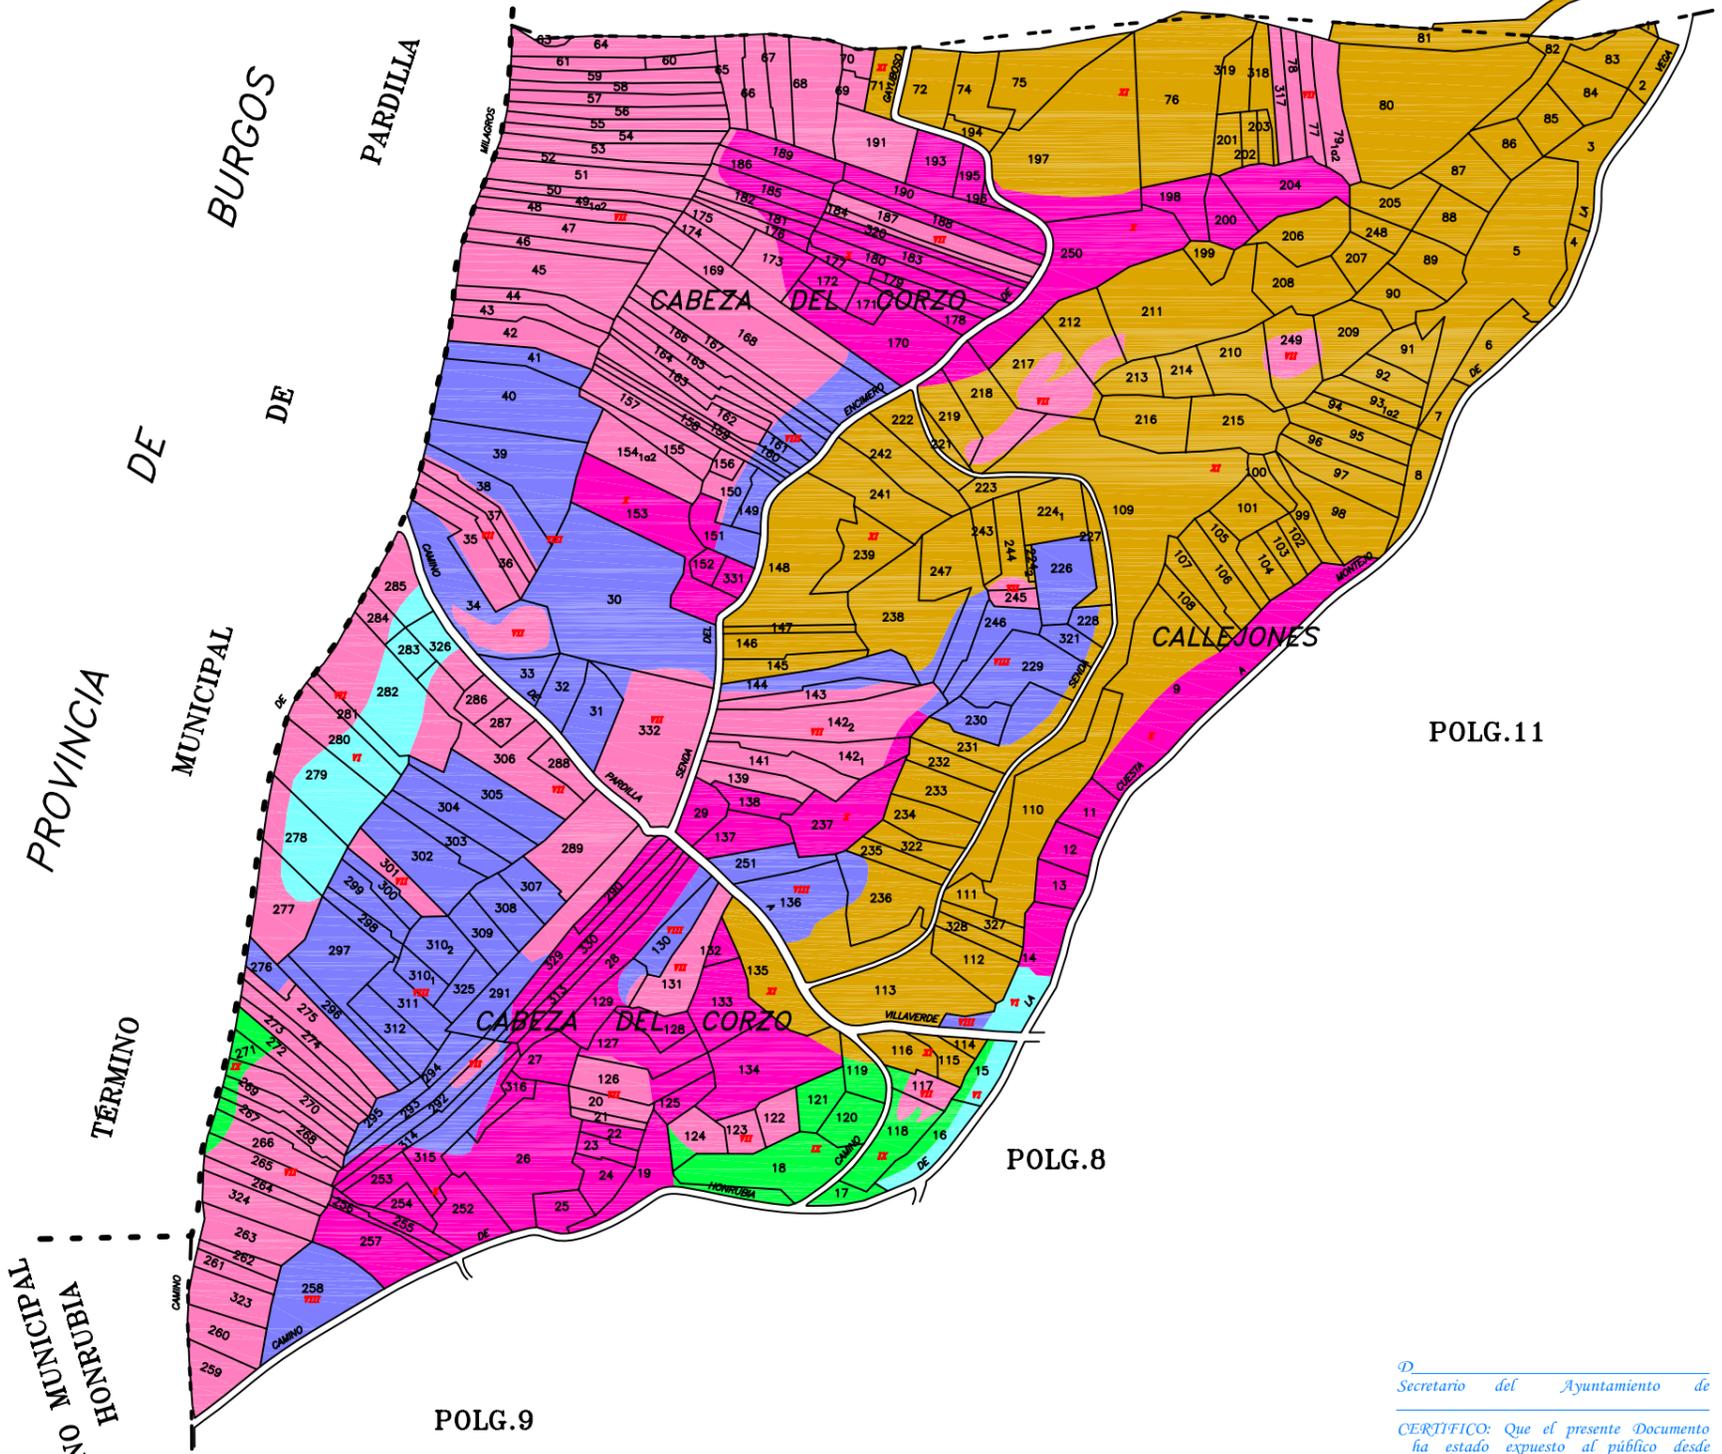

**GAMA DE COLORES DE LAS DIFERENTES CLASES DE SUELO**

I	VII
II	VIII
III	IX
IV	X
V	XI
VI	XII
EXC	

D. \_\_\_\_\_  
 Secretario del Ayuntamiento de \_\_\_\_\_

CERTIFICO: Que el presente Documento ha estado expuesto al público desde el día \_\_\_\_\_ de \_\_\_\_\_ de 2000 al día \_\_\_\_\_ de \_\_\_\_\_ de 2000

V.º B.º  
 El Alcalde

DILIGENCIA: para hacer constar que el presente plano corresponde a las Bases Definitivas de Concentración Parcelaria de la zona de Villaverde de Montejo (Segovia) aprobadas por la Dirección General de Infraestructuras y Diversificación Rural por Resolución de \_\_\_\_\_ de \_\_\_\_\_ de 2000

\_\_\_\_\_  
 EL PRESIDENTE DE LA COMISIÓN LOCAL

\_\_\_\_\_  
 EL SECRETARIO DE LA COMISIÓN LOCAL

Fdo.: \_\_\_\_\_

**Junta de Castilla y León** INSTITUTO TECNOLÓGICO AGRARIO **ita** c. y l.

Consejería de Agricultura y Ganadería  
 Dirección General de Infraestructuras y Diversificación Rural

ZONA DE CONCENTRACIÓN PARCELARIA:  
**VILLAVERDE DE MONTEJO**

PROVINCIA: SEGOVIA

FASE: **BASES DEFINITIVAS**

Observaciones:

Polígono nº: **10**

Escala: 1/2000

Fecha: ENERO, 2009