


TÉRMINO MUNICIPAL DE MONTEJO DE LA VEGA DE LA SERREZUELA

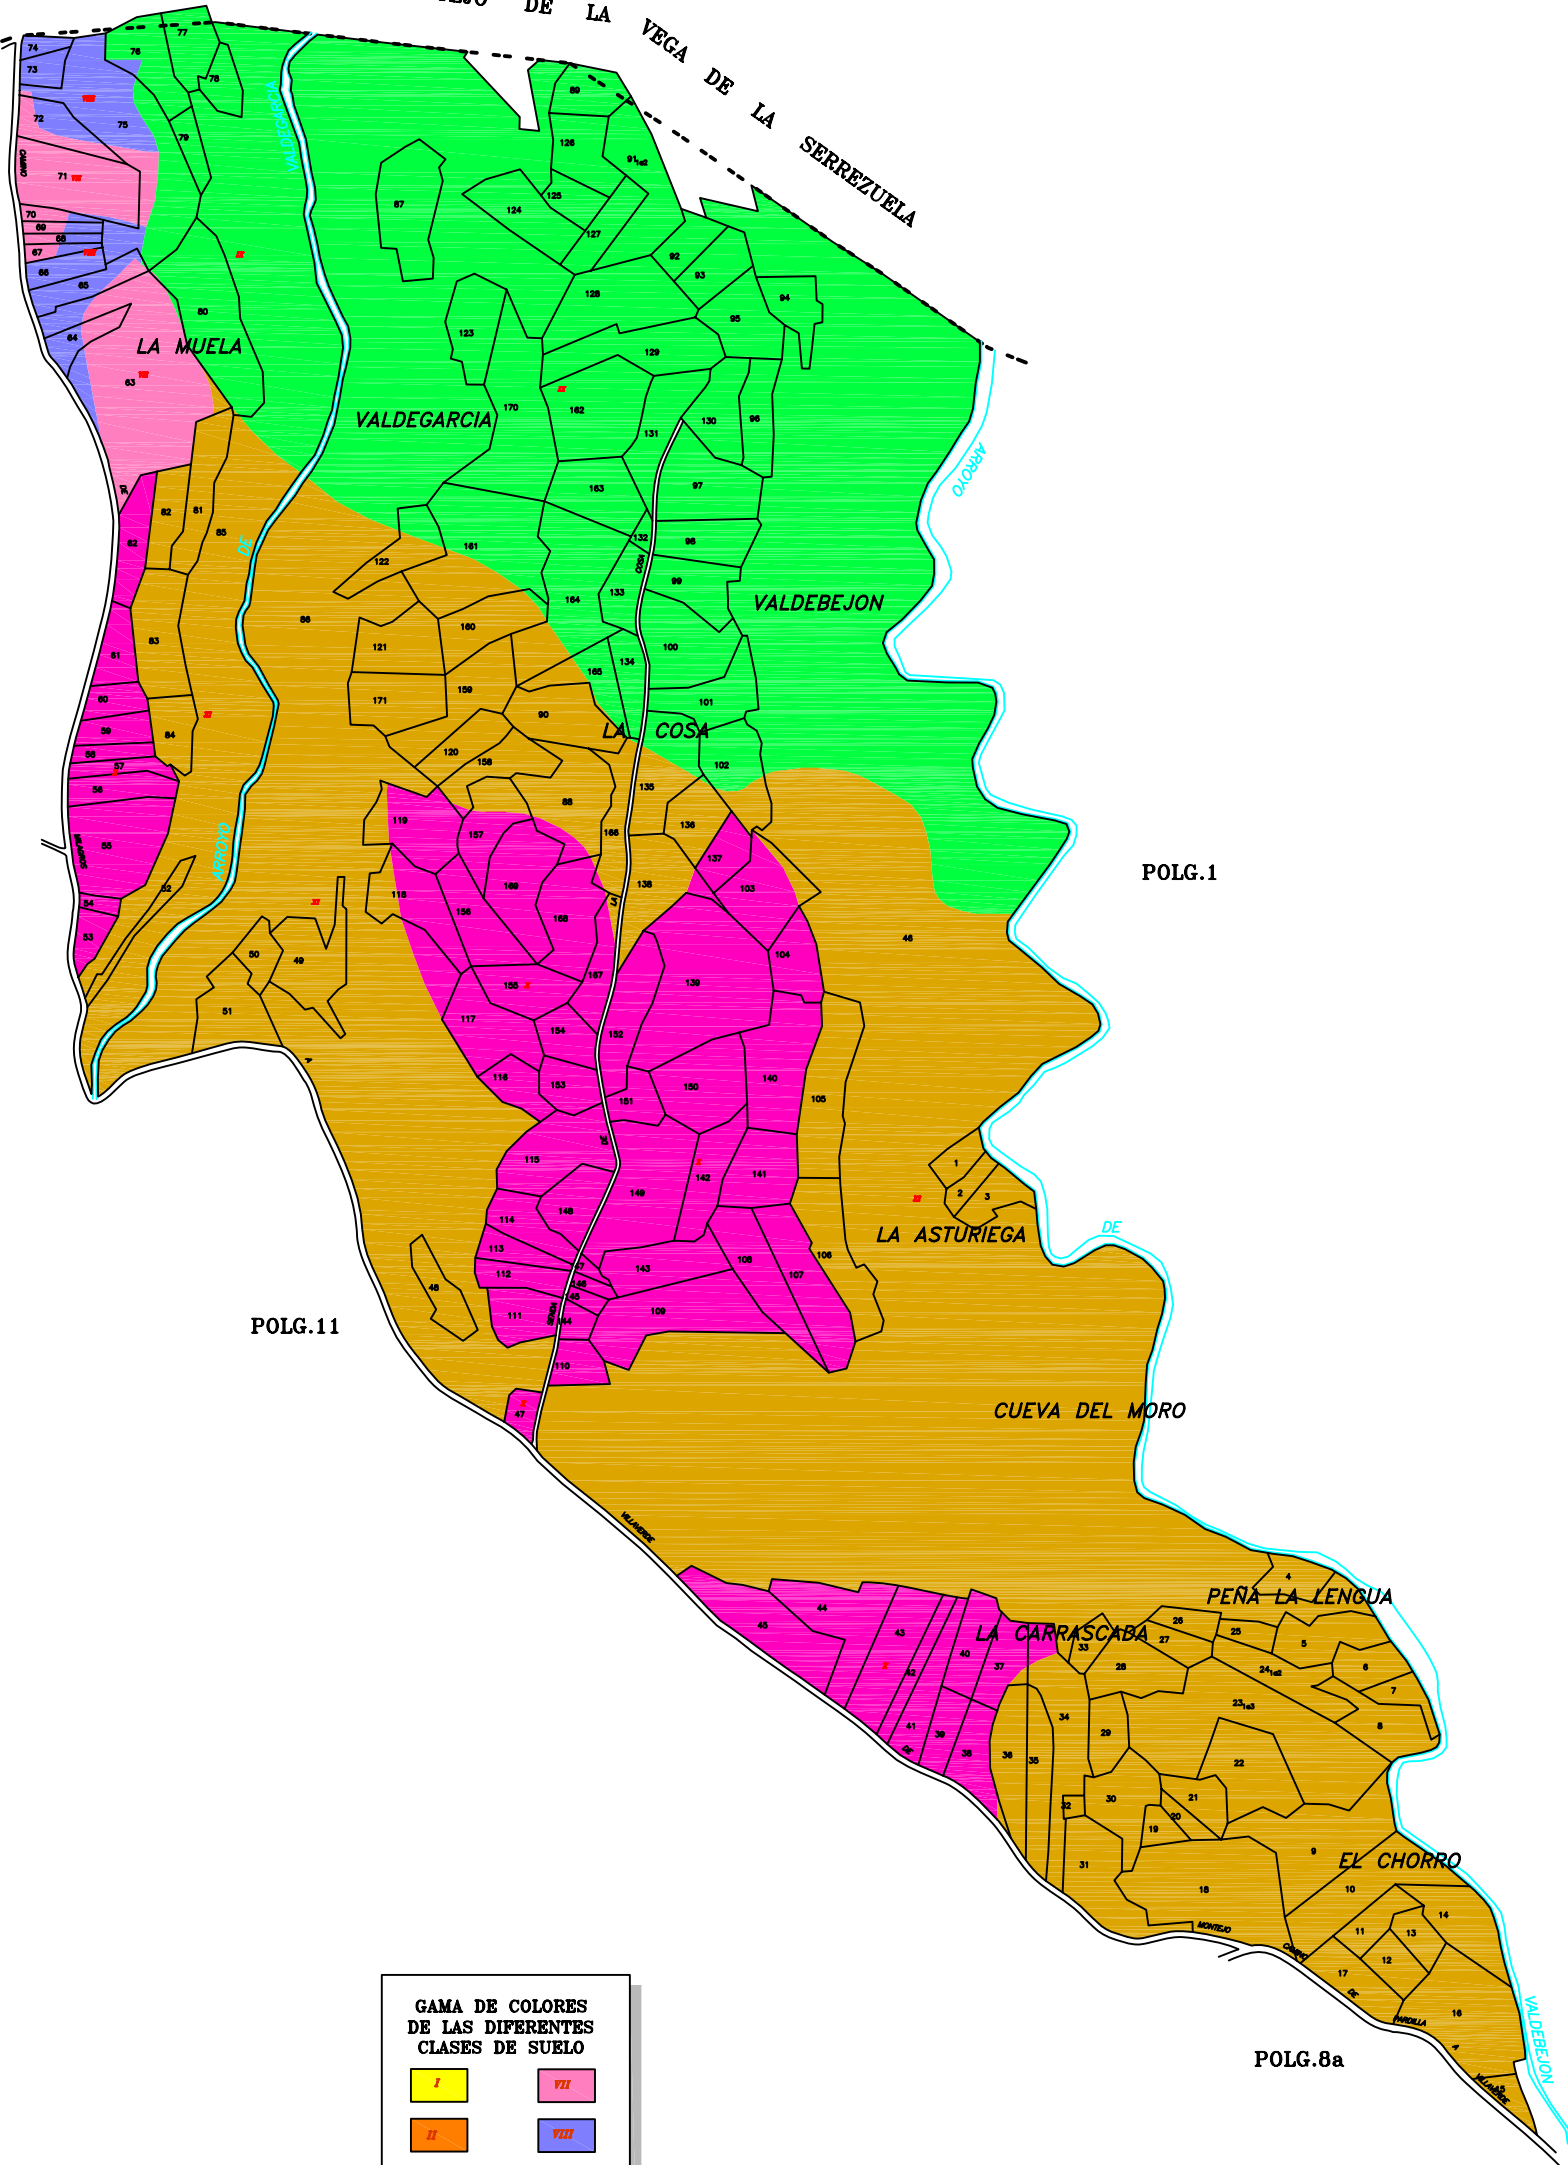

GAMA DE COLORES DE LAS DIFERENTES CLASES DE SUELO

I	VII
II	VIII
III	IX
IV	X
V	XI
VI	XII
XIII	

Secretario del Ayuntamiento de
CERTIFICO: Que el presente Documento
 ha estado expuesto al público desde
 el día de de 200
 al día de de 200
 E. Alcalde

DECLARACIÓN: para hacer constar que el presente plano corresponde a las Bases Definitivas de Concentración Parcelaria de la zona de Villaverde de Montejo (Segovia) aprobadas por la Dirección General de Infraestructuras y Diversificación Rural por Resolución de de de 200

EL SECRETARIO DE LA COMISIÓN LOCAL

EL PRESIDENTE DE LA COMISIÓN LOCAL

Ida:

Ida:

Ida:

Junta de Castilla y León INSTITUTO TECNOLÓGICO AGRARIO ita.cyl

Centro de Agricultura y Ganadería
 Dirección General de Infraestructuras y Diversificación Rural

ZONA DE CONCENTRACIÓN PARCELARIA:
VILLVERDE DE MONTEJO

PROVINCIA: SEGOVIA

FASE:
BASES DEFINITIVAS

Observaciones:

Polígono nº: **12**

Escala: 1/2000

Fecha: ENERO, 2009