



ZONA DE CONCENTRACIÓN PARCELARIA: **POLLOS II**

PROVINCIA: **VALLADOLID**

FASE: **BASES PROVISIONALES**

Observaciones:



Polígono nº: **8**

Escala: **1/3000**

Fecha: **Enero 2012**

*DILIGENCIA: para hacer constar que el presente plano corresponde a las Bases Provisionales de Concentración Parcelaria de la zona de Pollos II (Valladolid) que esta Comisión Local, en su reunión celebrada el . Ha acordado someter a encuesta en la forma preceptiva a tenor del art. 26 de la Ley 14/1990 de 28 de noviembre de Concentración Parcelaria de Castilla y León*


EL SECRETARIO DE LA COMISIÓN LOCAL

Fdo.:

Vº Bº EL PRESIDENTE DE LA COMISIÓN LOCAL

Fdo.:

Escala grafica:  
 0 50 100 200 metros  
 Formato del Plano: Normalizado ISO A1  
 Sistema de Referencia ED50 Proyección UTM-Huso 30

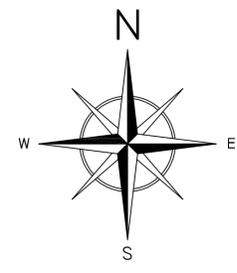


D. Secretario del Ayuntamiento de

CERTIFICO: Que el presente Documento ha estado expuesto al público desde el día de de 201 al día de de 201

a de de 201

Vº Bº El Alcalde

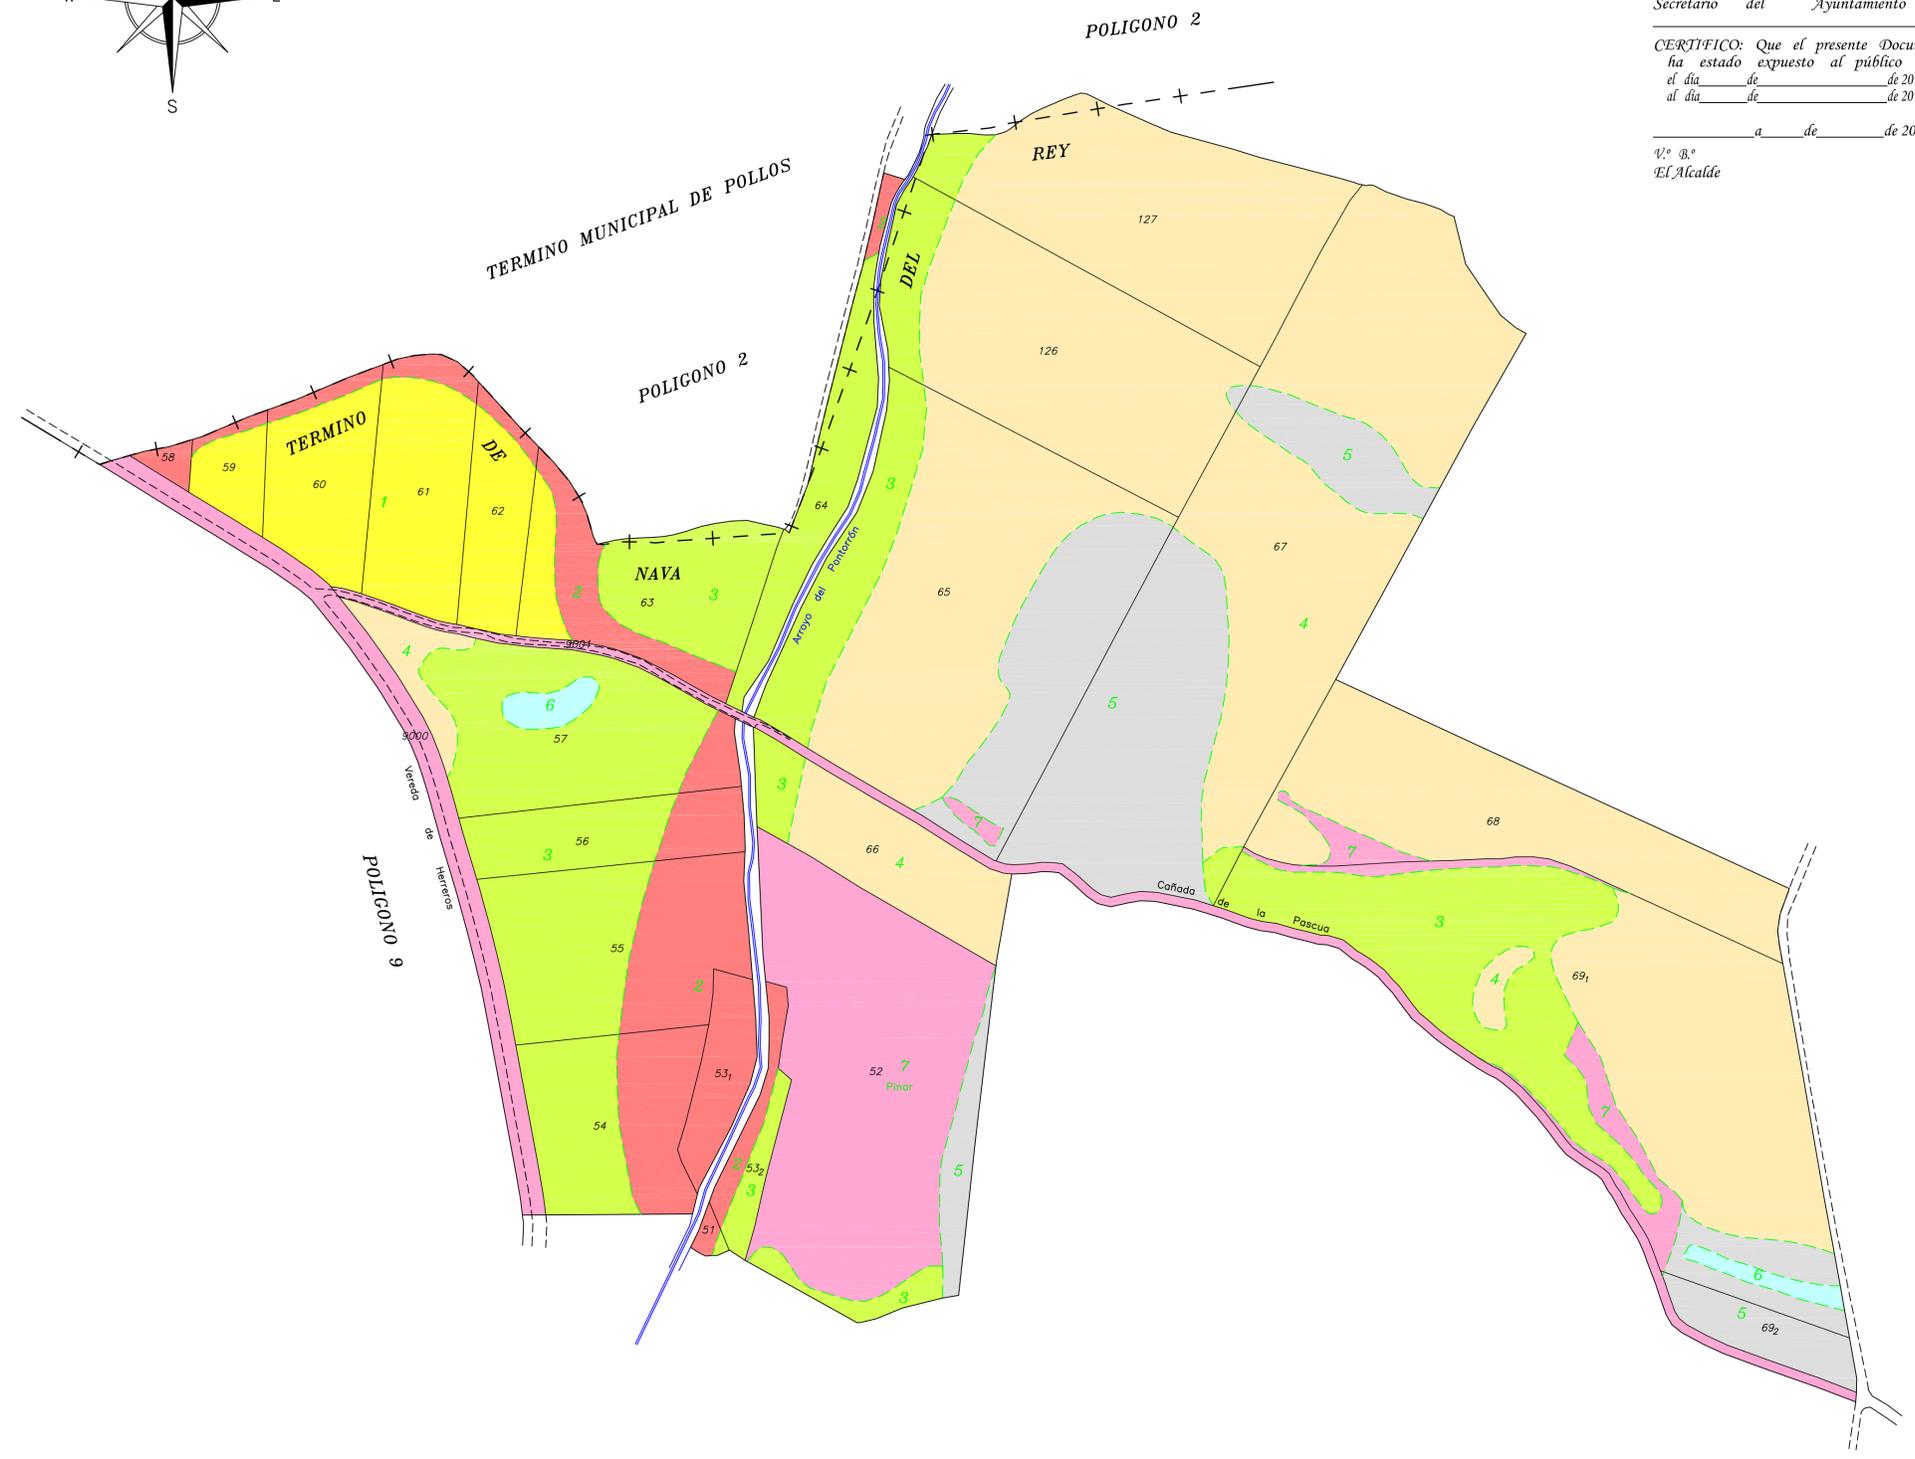

GAMA DE COLORES DE LAS DIFERENTES CLASES DE TIERRA	
SECANO	REGADIO
1	1R
2	2R
3	3R
4	4R
5	5R
6	6R
7	