



Une con Pol. 2

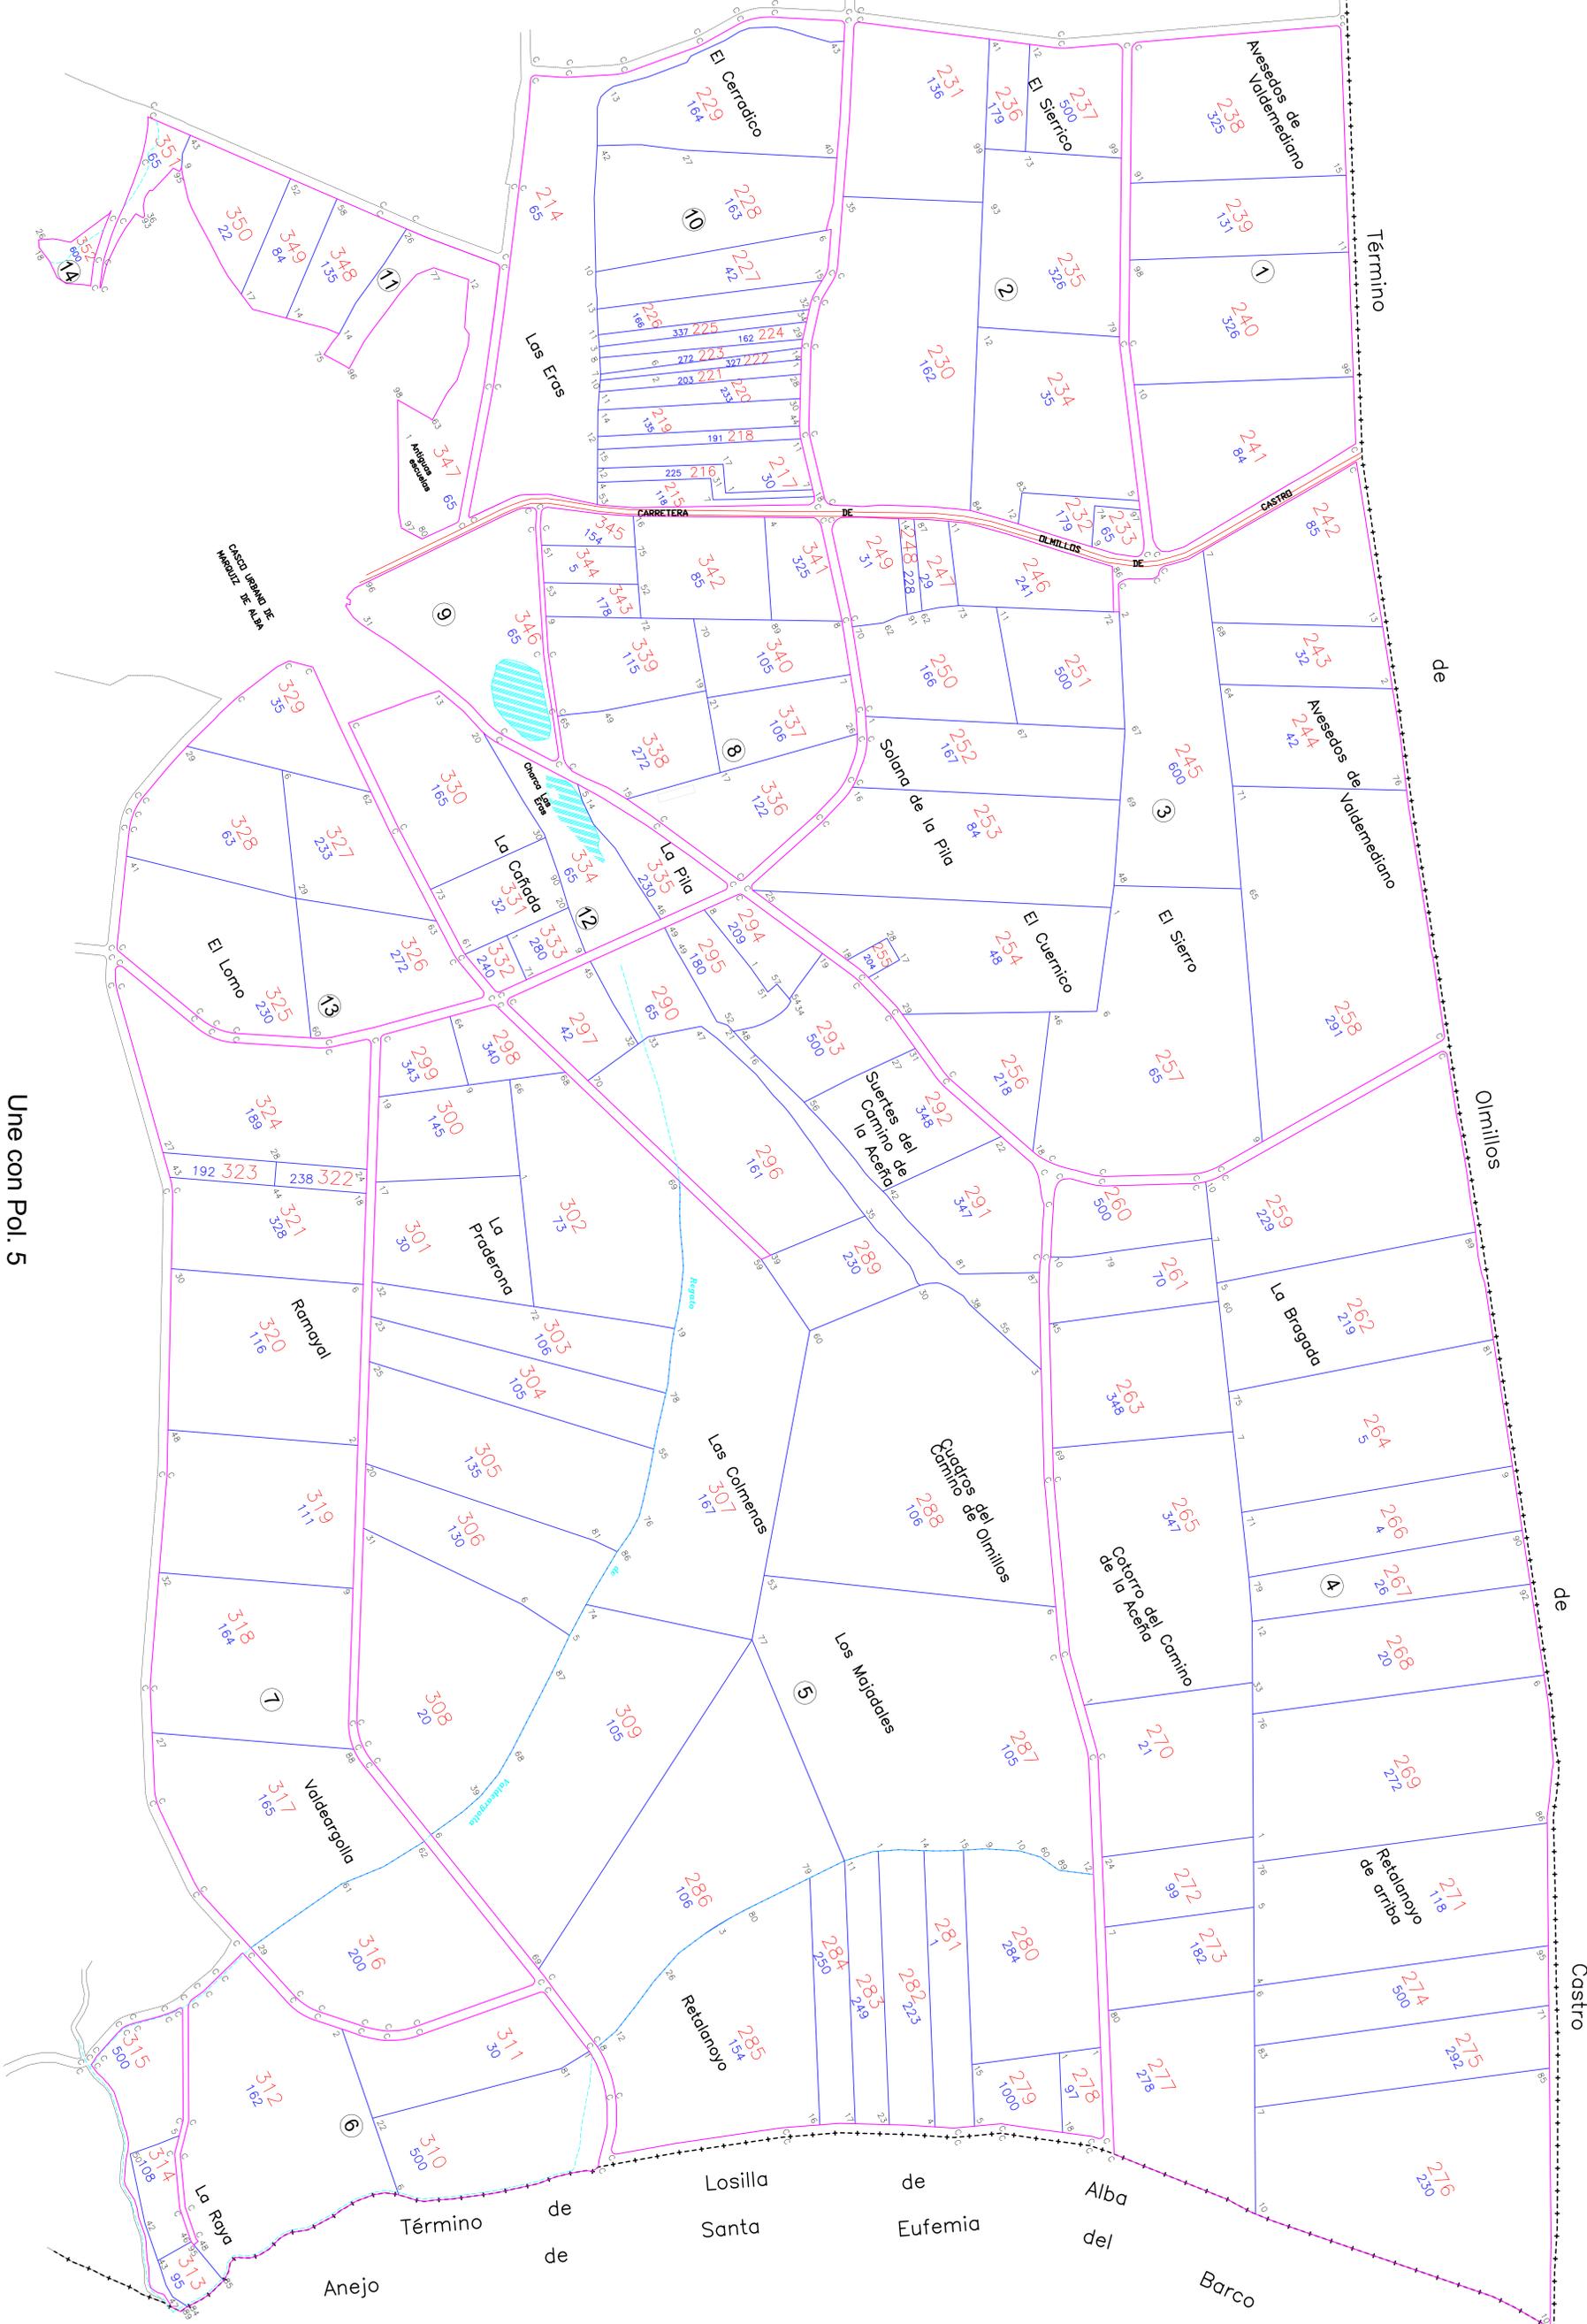

Une con Pol. 5

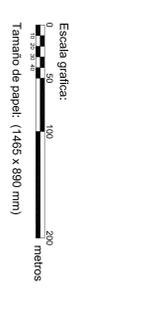

Junta de Castilla y León
 GOBIERNO REGIONAL DE ZAMORA
 DIRECCIÓN GENERAL DE REGISTRO Y NOTARÍA
REPLANTEO DE FINCAS DE REEMPLAZO
 MARQUINA DE ALBA
 Fincas: desde 214 a 352.
 Autor: FRANCISCO SANCHEZ BERNABEZ Escala: 1:2.000
 Fecha: Octubre 2010