


Polígono 2

Polígono 4

LEYENDA	
	FINCA
	MARCA
	ARROYO
	ALCANTARILLA
	EDIFICACIONES
	TERMINO MUNICIPAL
	SIFÓN
	MOJÓN
	CAMINO
	DESAGÜE
	ZONA SECANO
	PUENTE
	TUBERIA DE REGO

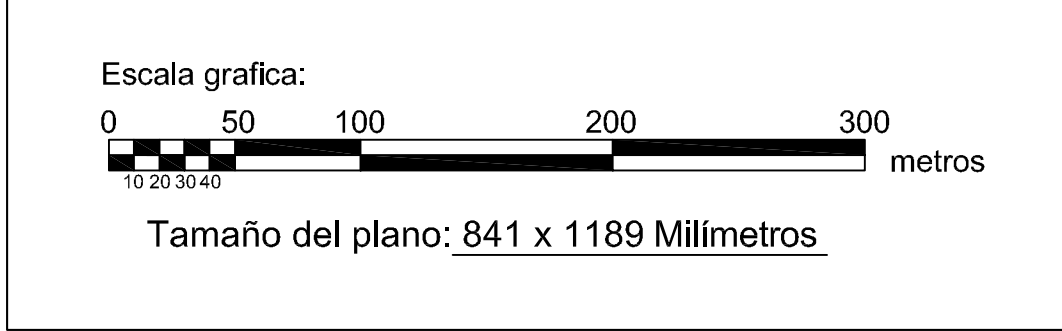

ZONA DE CONCENTRACIÓN PARCELARIA: PIÑA DE CAMPOS II			
PROVINCIA: PALENCIA			
FASE: AMOJONAMIENTO			
Observaciones:			
Autor: LUIS ANGEL TRIGUEROS ÁLVAREZ INGENIERO TÉCNICO AGRÍCOLA		VºBº: IGNACIO CABANAS RINCÓN JEFE DE LA UNIDAD TERRITORIAL DEL ITACYL	
Polígono nº: 3		Escala: 1/3000 Fecha: Noviembre 2014	