


# Polígono 217

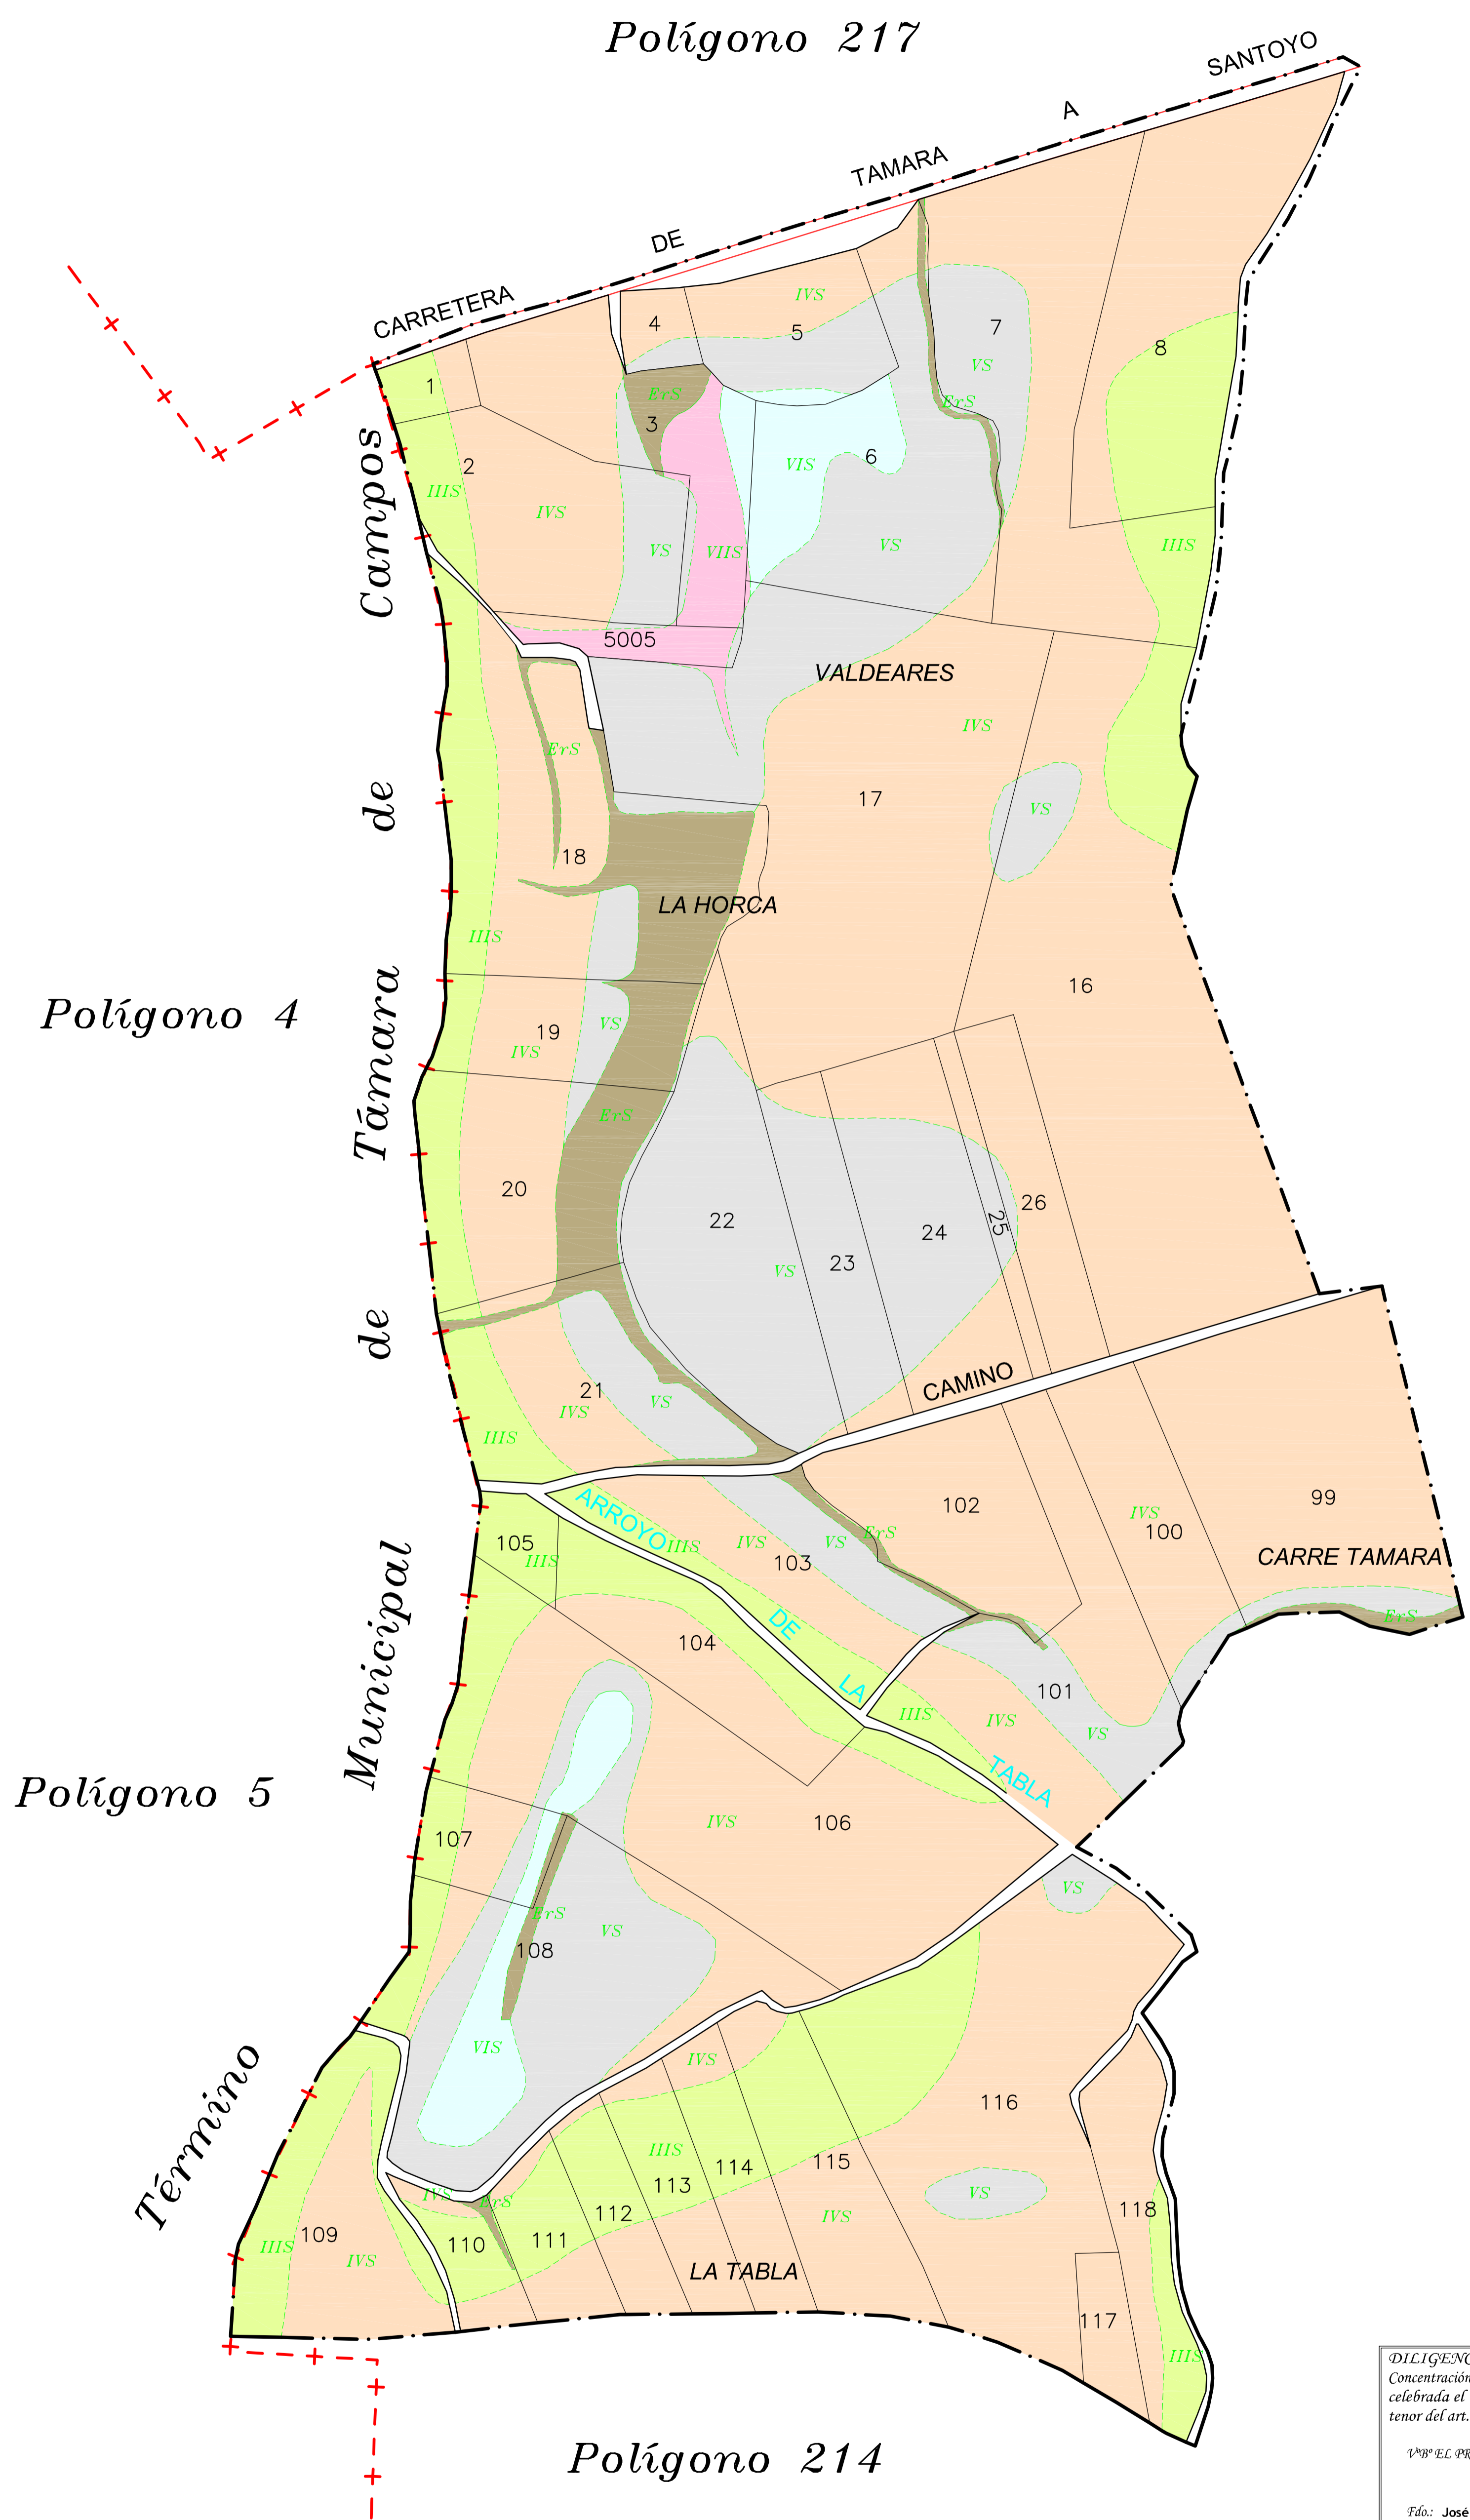

GAMA DE COLORES DE LAS DIFERENTES CLASES DE SUELO	
SECANO	REGADIO
IIS	IIR
IIS	IIR
IIS	IIR
IVS	IIR
VS	VR
VIS	VIR
VIIS	VIIR
ErS	ErR
Ex	

Polígono 4

Polígono 5

Polígono 214

D. \_\_\_\_\_  
 Secretario del Ayuntamiento de \_\_\_\_\_

CERTIFICO: Que el presente Documento ha estado expuesto al público desde el día \_\_\_\_\_ de \_\_\_\_\_ de 2011 al día \_\_\_\_\_ de \_\_\_\_\_ de 2011.


\_\_\_\_\_ a \_\_\_\_\_ de \_\_\_\_\_ de 2011

Vº B.º  
 El Alcalde

*DILIGENCIA:* para hacer constar que el presente plano corresponde a las Bases Provisionales de Concentración Parcelaria de la zona de Támara de Campos II (Palencia) que esta Comisión Local, en su reunión celebrada el \_\_\_\_\_ de \_\_\_\_\_ de 2011 ha acordado someter a encuesta en la forma preceptiva a tenor del art. 26 de la Ley 14/1990 de 28 de noviembre de Concentración Parcelaria de Castilla y León.

Vº B.º EL PRESIDENTE DE LA COMISIÓN LOCAL \_\_\_\_\_ EL SECRETARIO DE LA COMISIÓN LOCAL \_\_\_\_\_

Fdo.: José Félix de la Cruz Macho Fdo.: Cristina Infante Alonso

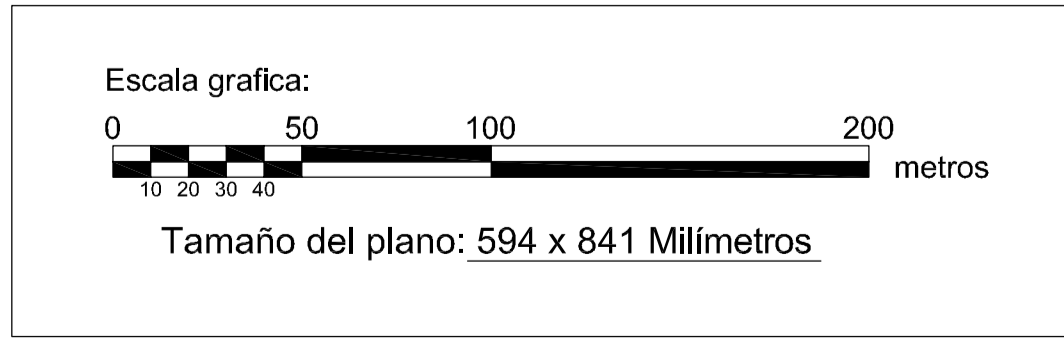

<p>Junta de Castilla y León          Consejería de Agricultura y Ganadería          Dirección General de Producción Agropecuaria y Desarrollo Rural</p>	<p>INSTITUTO TECNOLÓGICO AGRARIO          Zona de Támara de Campos II          Consejería de Agricultura y Ganadería</p>	
ZONA DE CONCENTRACIÓN PARCELARIA: <b>TAMARA DE CAMPOS II</b>		
PROVINCIA: PALENCIA		
FASE: <b>BASES PROVISIONALES</b>		
Observaciones: <b>PLANO Nº 17</b>		
Autor: JOSE LUIS FERNÁNDEZ ANTÓN INGENIERO TÉCNICO AGRÍCOLA	Vº B.º: IGNACIO CABAÑAS RINCÓN JEFE DE LA UNIDAD TERRITORIAL DEL ITACYL	Polígono nº: <b>215</b> Escala: 1/2000 Fecha: MARZO 2012