
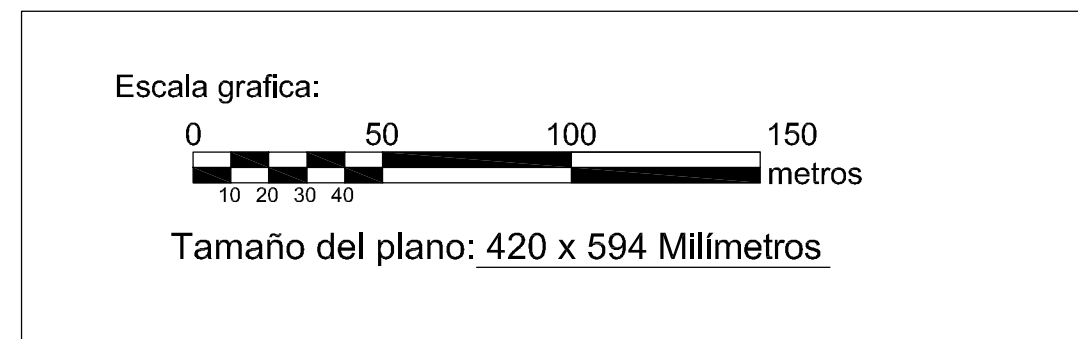


GAMA DE COLORES DE LAS DIFERENTES CLASES DE SUELO	
SECANO	REGADIO
IS	IR
IIS	IIR
IIIS	IIIR
IVS	IIVR
VS	VR
VIS	VIR
VHS	VHR
E _r S	E _r R
E _s	

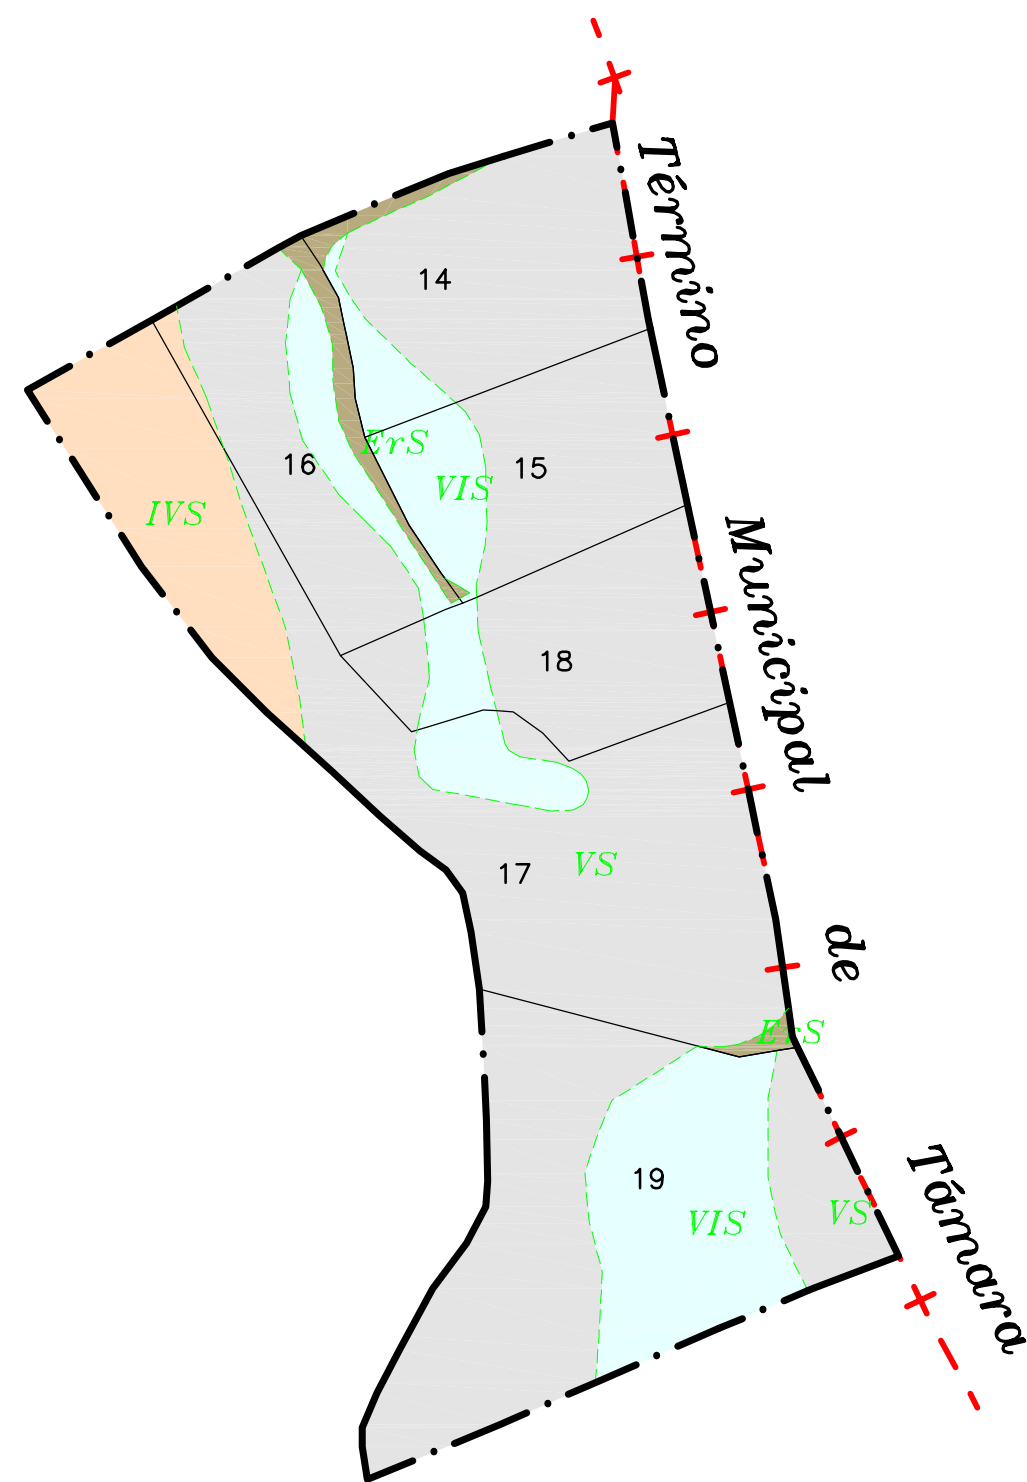

D. _____
 Secretario del Ayuntamiento de _____

CERTIFICO: Que el presente Documento
 ha estado expuesto al público desde
 el día _____ de _____ de 201
 al día _____ de _____ de 201

_____ a _____ de _____ de 201
 V.º B.º
 El Alcalde

DILIGENCIA: para hacer constar que el presente plano corresponde a las Bases Provisionales de Concentración Parcelaria de la zona de Tamara de Campos II (Palencia) que esta Comisión Local, en su reunión celebrada el _____ de _____ de 201 ha acordado someter a encuesta en la forma preceptiva a tenor del art. 26 de la Ley 14/1990 de 28 de noviembre de Concentración Parcelaria de Castilla y León.

V.º B.º EL PRESIDENTE DE LA COMISIÓN LOCAL

EL SECRETARIO DE LA COMISIÓN LOCAL

Fdo.: José Félix de la Cruz Macho

Fdo.: Cristina Infante Alonso

 Junta de Castilla y León Consejería de Agricultura y Ganadería Dirección General de Producción Agropecuaria y Desarrollo Rural	 INSTITUTO TECNOLÓGICO AGRARIO Junta de Castilla y León Consejería de Agricultura y Ganadería	
ZONA DE CONCENTRACIÓN PARCELARIA: TAMARA DE CAMPOS II		
PROVINCIA: PALENCIA		
FASE: BASES PROVISIONALES		
Observaciones: PLANO Nº 21		
Autor: JOSE LUIS FERNÁNDEZ ANTÓN INGENIERO TÉCNICO AGRÍCOLA	V.º B.º: IGNACIO CABAÑAS RINCÓN JEFE DE LA UNIDAD TERRITORIAL DEL ITACYL	Polígono nº: 505 Escala: 1/2000 Fecha: MARZO 2012