


GAMA DE COLORES DE LAS DIFERENTES CLASES DE SUELO	
SECANO	REGADIO
IS	IR
IIS	IIR
IIS	IIR
IVS	IVR
VS	VR
VIS	VIR
VIIS	VIIR
ERS	ERIR
E	

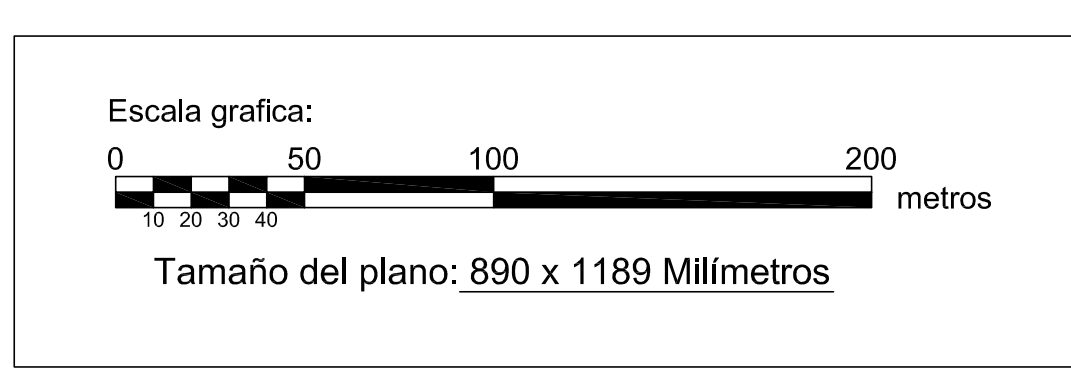

D. Secretario del Ayuntamiento de
CERTIFICO: Que el presente Documento ha estado expuesto al público desde el día de 201 al día de 201 a de 201.
 Vº Rº El Alcalde

DILEGENCIA: para hacer constar que el presente plano corresponde a las Bases Definitivas de Concentración Parcelaria de la zona de Tamara de Campos II (Palencia) aprobadas por la Dirección General de Producción Agraria y Desarrollo Rural por Resolución de de 201.
 EL SECRETARIO DE LA COMISIÓN LOCAL
 Vº Rº PRESIDENTE DE LA COMISIÓN LOCAL
 Fdo: José Félix de la Cruz Macho
 Fdo: Cristina Infante Alonso

INSTITUTO AGROARIO
 ZONA DE CONCENTRACIÓN PARCELARIA:
TÁMARA DE CAMPOS II
 PROVINCIA: PALENCIA
 FASE: **BASES DEFINITIVAS**
 Observaciones:
PLANO Nº 13
 Autor: JOSE LUIS FERNÁNDEZ ANTÓN Vº Rº: IGNACIO CABARAS RINCÓN Escala: 1/2000
 INGENIERO TÉCNICO AGRÍCOLA JEFE DE LA UNIDAD TERRITORIAL DEL ITACVI Fecha: ENERO 2013

