
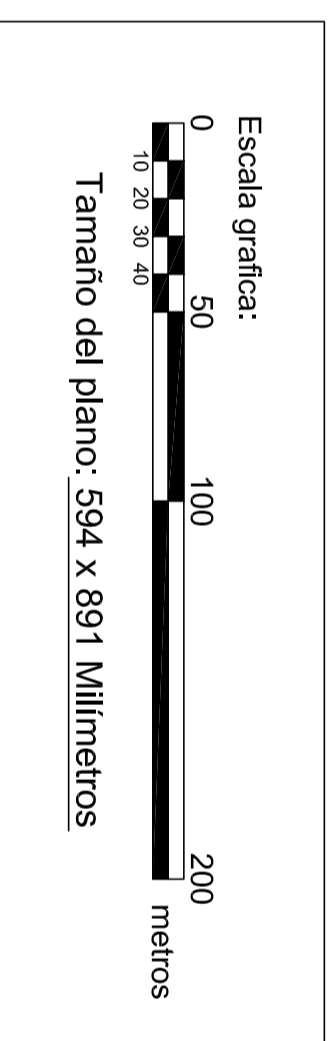


Polígono 10

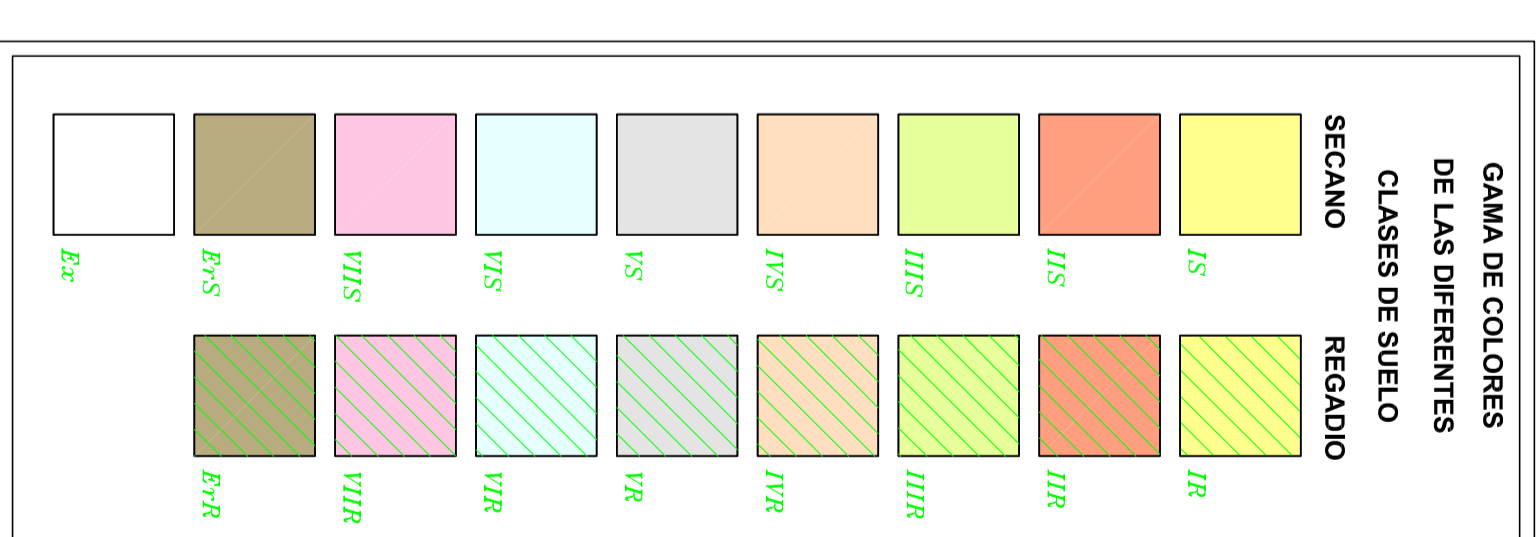

*DILIGENCIA: para hacer constar que el presente plano corresponde a las bases definitivas de Concomitacion Parcelaria de la zona de Tamara de Campos II (Parcelas) aprobada por la Direccion General de Produccion, Agricultura y Desarrollo Rural por Resolucion de de de 2011*

*EL SECRETARIO DE LA COMISION LOCAL*

Fdo.: Cristina Infante Alonso

*Fdo.: José Felix de la Cruz Macho*

**Junta de Castilla y Leon**  
**INSTITUTO TECNOLÓGICO AGRARIO**  
 Dirección General de Producción, Agricultura y Desarrollo Rural  
 Consejo Regio de Agricultura y Ganadería

**ZONA DE CONCENTRACION PARCELARIA:**  
**TAMARA DE CAMPOS II**

**PROVINCIA:** PALENCIA

**FASE:**  
**BASES DEFINITIVAS**

Observaciones:  
**PLANO N° 20**

Autor: JOSE LUIS FERNANDEZ ANTON V.P.R.: IGNACIO CABANAS RINCON  
 INGENIERO TÉCNICO AGRÍCOLA JEFE DE LA UNIDAD TERRITORIAL DEL ITACV.

Polígono nº: 504  
 Escala: 1/2000  
 Fecha: ENERO 2013

D. \_\_\_\_\_ del Ayuntamiento de \_\_\_\_\_  
 Secretario

OBSERVACION: Que el presente Documento ha estado expuesto al publico desde el día \_\_\_\_\_ de \_\_\_\_\_ de 2011 al día \_\_\_\_\_ de \_\_\_\_\_ de 2011

\_\_\_\_\_/s/ \_\_\_\_\_ de \_\_\_\_\_ de 2011  
 El Alcalde