


Polígono 8



LEYENDA	
FINCA	239 NÚMERO DE PROPIETARIO
MASA	ETIQUETA MASA
CLASE	ETIQUETA CLASE
CARRITERA	CAMINO
ARROYO	DESAGÜE
ACEQUIA	ACEQUIA ENTERRADA
LÍNEA ELÉCTRICA	PARCELAS ANTIGUAS
EDIFICACIONES	ZONA RESGADO
TÉRMINO MUNICIPAL	PUENTE

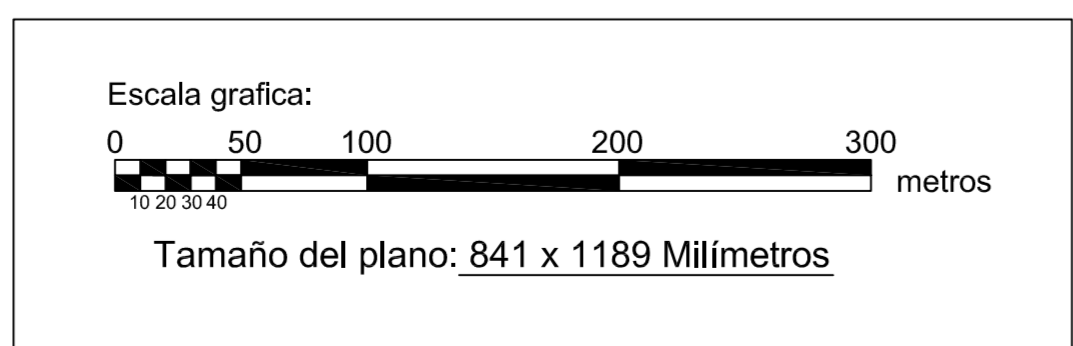

Yo, Secretario del Ayuntamiento de Astudillo, CERTIFICO: Que el presente Documento ha estado expuesto al público desde el día de 2011 al día de 2011 a de 2011
 El Alcalde

DILIGENCIA: para hacer constar que el presente plano corresponde al Proyecto de Concentración Parcelaria de la zona de Támara de Campos II (Palencia) aprobado por este servicio de Resolución de 2013

EL JEFE DEL SERVICIO TERRITORIAL DE AGRICULTURA Y GANADERÍA

Fdo: José Félix de la Cruz Muñoz

ZONA DE CONCENTRACIÓN PARCELARIA: TÁMARA DE CAMPOS II	
PROVINCIA: PALENCIA	
FASE: PROYECTO DE CONCENTRACIÓN	
Observaciones: PLANO Nº 7	
Autor: JOSE LUIS FERNÁNDEZ ANTÓN INGENIERO TÉCNICO AGRÍCOLA	Vº.Bº: IGNACIO CABAÑAS RINCÓN JEFE DE LA UNIDAD TERRITORIAL DEL ITACY
Escala: 1/3000 Fecha: Diciembre 2013	Polígono nº: 7