


LEYENDA

	FINCA		64 NÚMERO DE FINCA
	CARRETERA		CAMINO
	ARROYO		DESAGÜE
	ACEQUIA		TUBERÍA ENTERRADA
	LÍNEA ELÉCTRICA		MOJÓN
	EDIFICACIONES		ZONA REGADÍO
	RED RIEGO PRINCIPAL		HIDRANTES
	RED RIEGO TERCIARIA		TOMAS DE RIEGO
	TÉRMINO MUNICIPAL		PUENTE

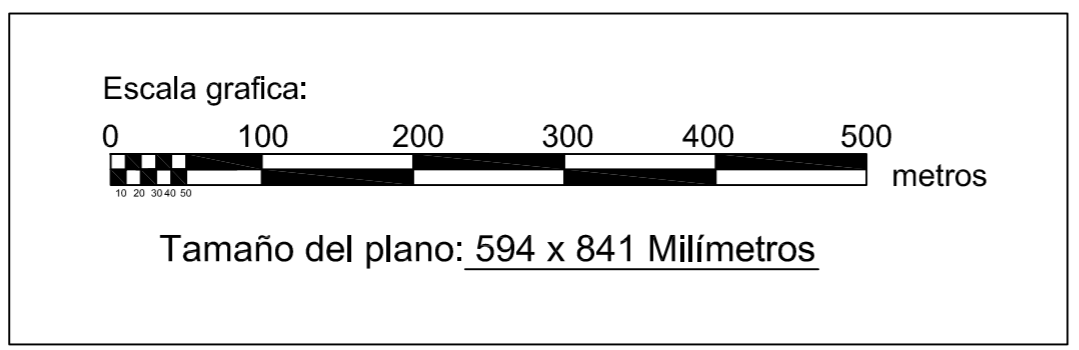

ZONA DE CONCENTRACIÓN PARCELARIA: TÁMARA DE CAMPOS II PROVINCIA: PALENCIA		
FASE: AMOJONAMIENTO		<p>Polígono nº: 2</p>
Observaciones:		
Autor: JOSE LUIS FERNÁNDEZ ANTÓN INGENIERO TÉCNICO AGRÍCOLA	Vº.Bº: IGNACIO CABAÑAS RINCÓN JEFE DE LA UNIDAD TERRITORIAL DEL ITACYL	
Escala: 1/5000 Fecha: Septiembre 2016		