


P-204



P-207

P-206

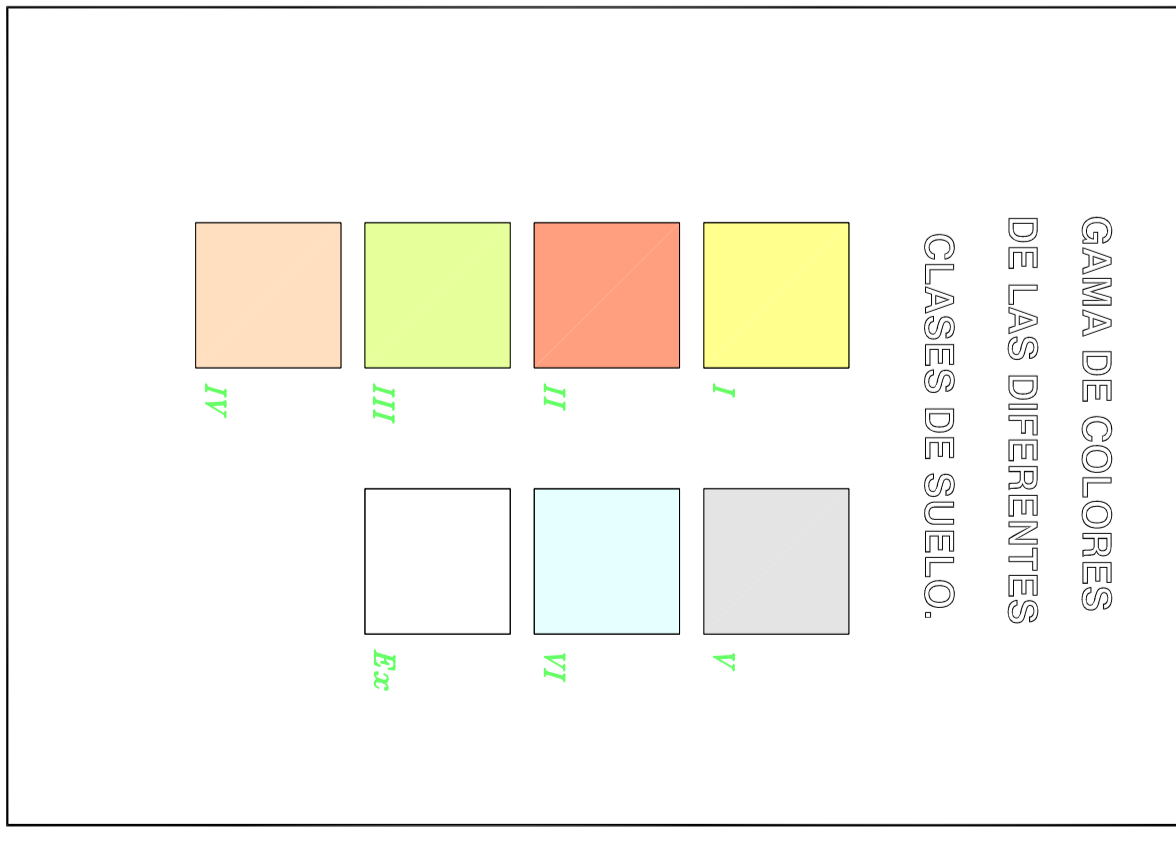

Q
 Secretario del Ayuntamiento de
CERTEJO Que el presente documento
 ha estado expuesto al publico desde
 el día _____ de _____
 de 2007

1/7 8' 4"
 0 100 200
 Escala: 1:2000
 EJ. Ricada

DILIGENCIA para hacer constar que el presente plano corresponde a las bases definitivas
 de construcción de la zona de Camino de Villagonzalo II, Abia de las Torres II, Osorio II
 de Dirección General de Infraestructuras y Diversificación Rural por Resolución de
 de 2007

*Por el REGISTRO DE LA CONJUNCIÓN LOCAL EL SERENITO DE LA CONJUNCIÓN LOCAL
 de 2007



ZONA DE CONCENTRACIÓN PARCELARIA:
CASTILLO DE VILLAGONZALO II, ABIA DE LAS TORRES II, OSORIO II
 PROVINCIA: **PALENCIA**
 FASE: **BASES DEFINITIVAS**

PLANOS N° 6
 Autor: JOSE LUIS FERNANDEZ ANTON
 Vº Bº: ISMAEL CABANAS RINCON

Hoja nº **205**
 Escala: 1:2000
 Fecha: Noviembre 2007
 INGENIERO TÉCNICO AGRÍOLA
 IRI DE LA RANCHA TERRITORIAL DEL TIPO