


GAMA DE COLORES DE LAS DIFERENTES CLASES DE SUELO.

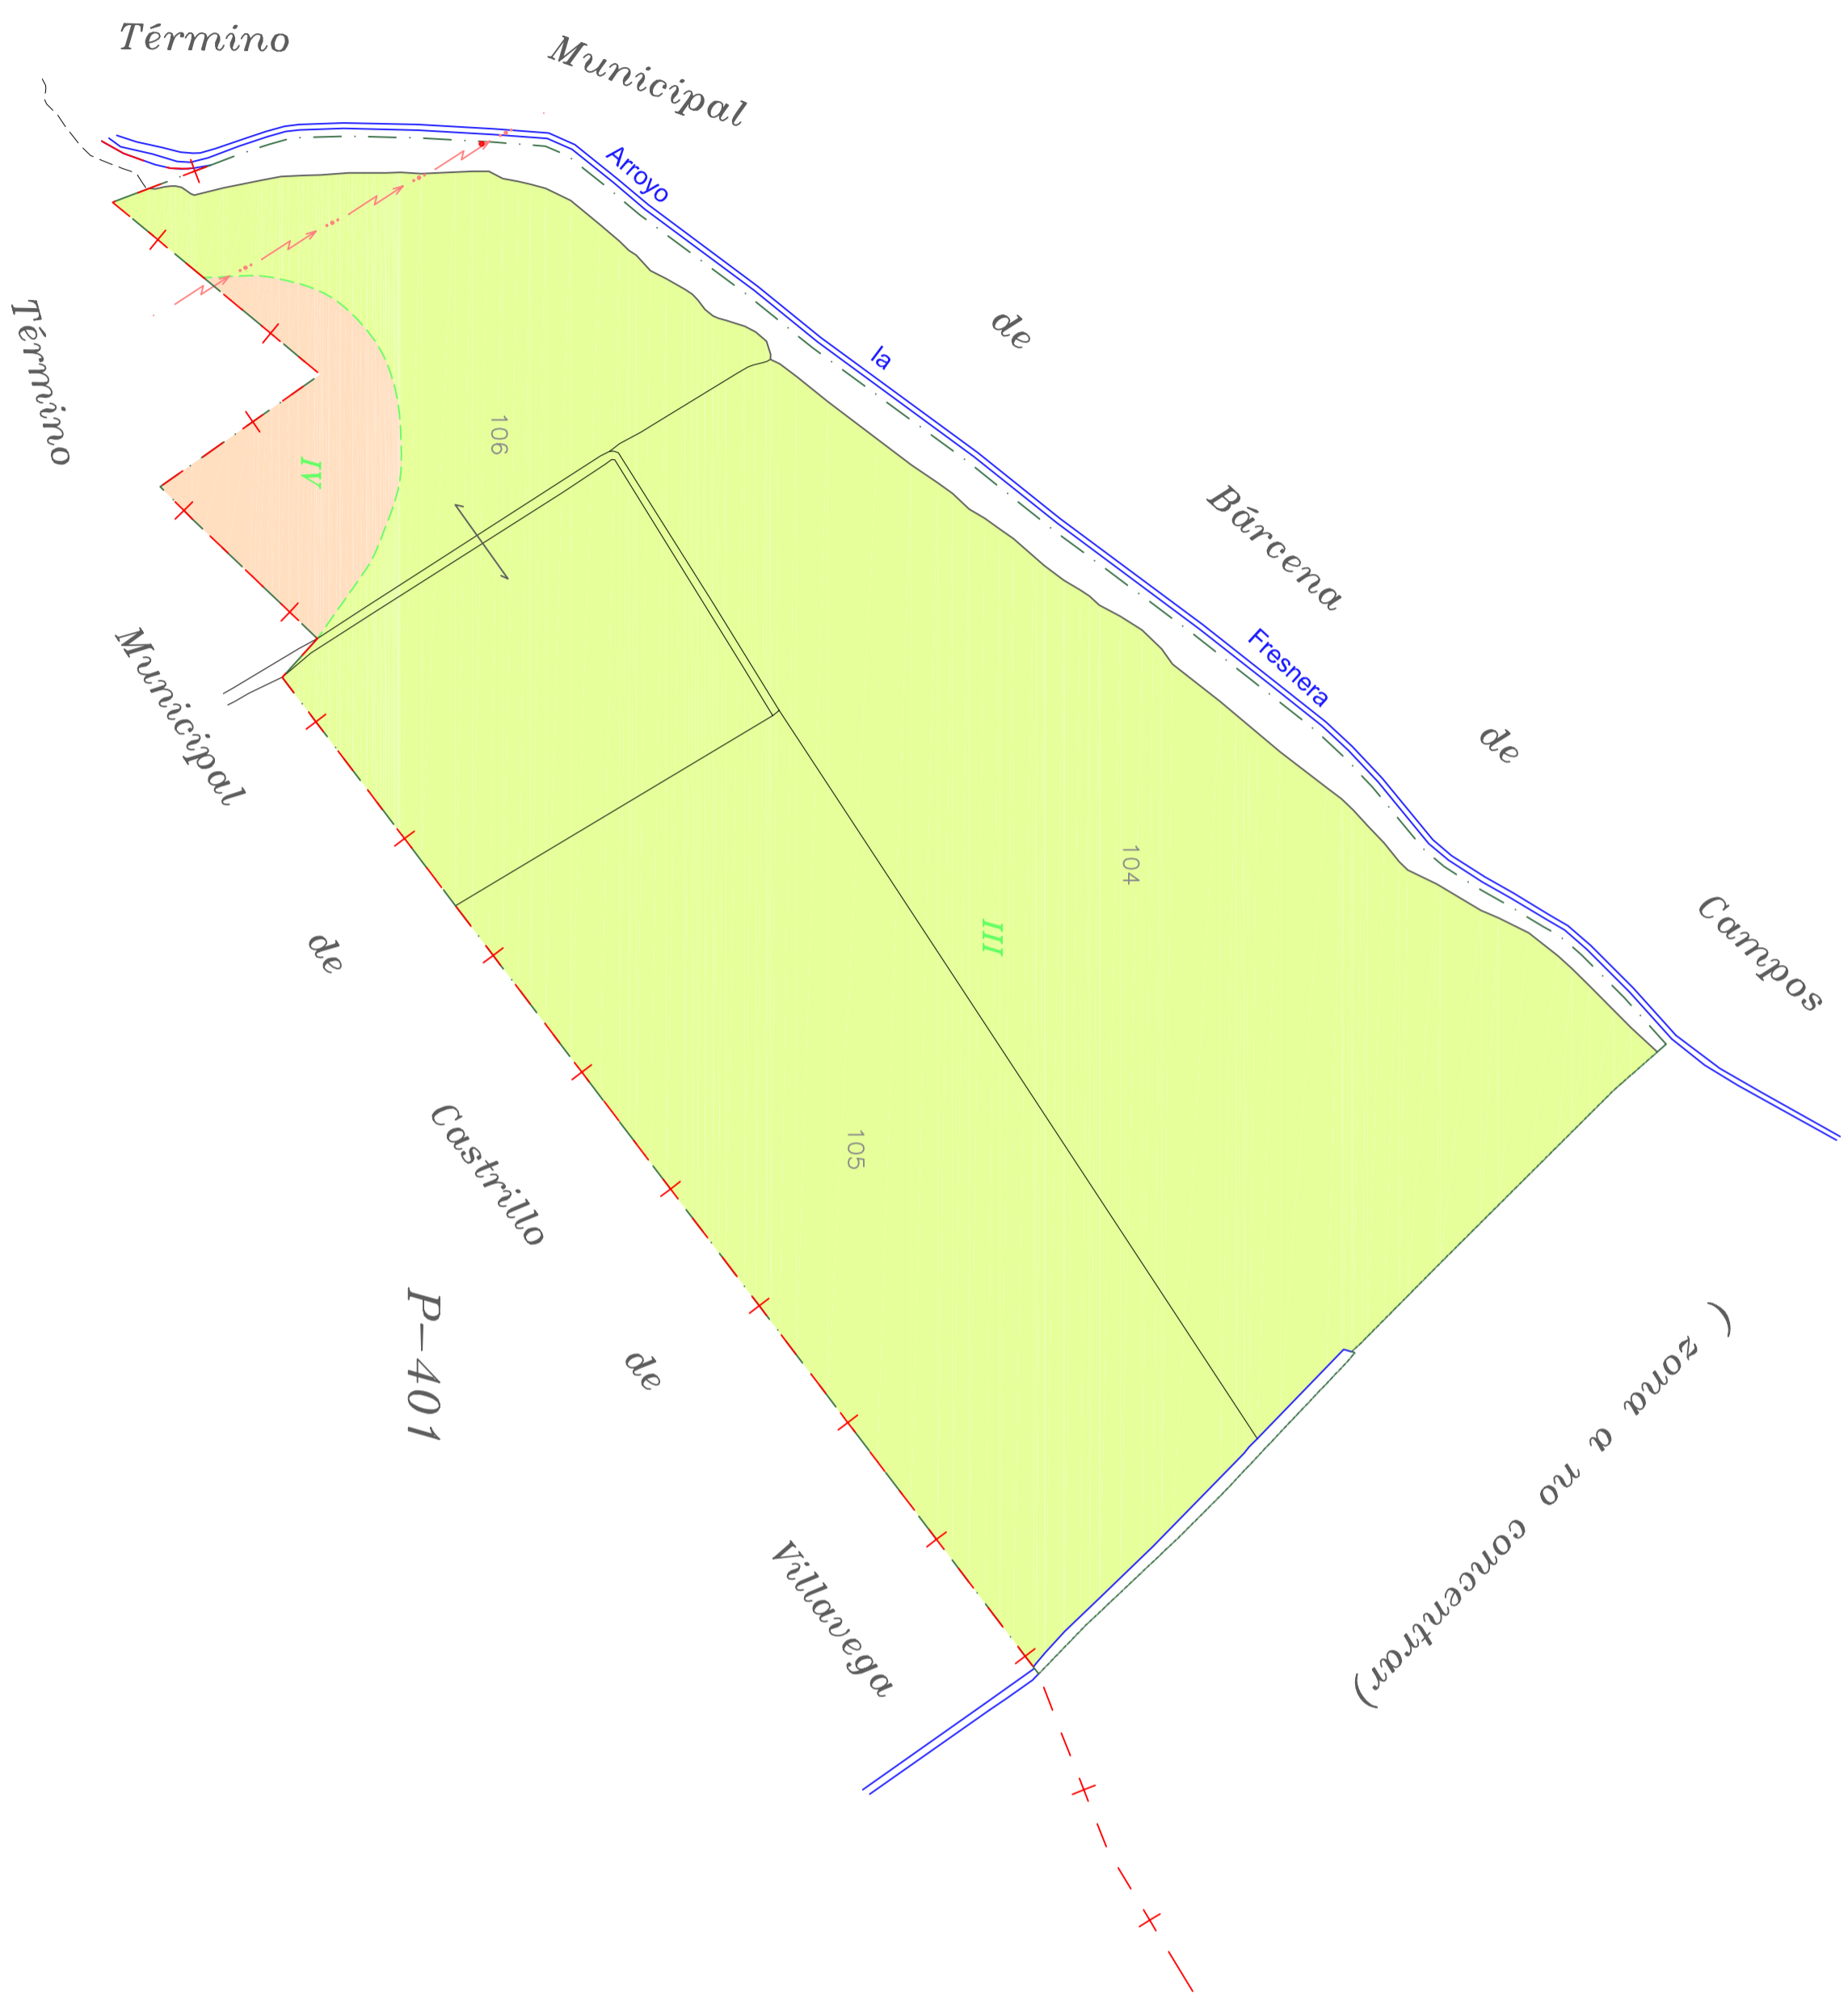

D. Secretario del Ayuntamiento de  
 CERRITOS: Que el presente Documento ha estado expuesto al público desde el día \_\_\_\_\_ de \_\_\_\_\_ de 200 \_\_\_\_\_ al día \_\_\_\_\_ de \_\_\_\_\_ de 200 \_\_\_\_\_  
 Fdo. \_\_\_\_\_ a \_\_\_\_\_ de \_\_\_\_\_ de 200 \_\_\_\_\_  
 Fdo. \_\_\_\_\_  
 El Alcalde

**DECLARACIÓN:** para hacer constar que el presente plano corresponde a las Bases Definitivas de Concentración Parcelaria de la zona de Castrillo de Villavega II- Abia de las Torres II- Osorno II (Palencia) aprobadas por la Dirección General de Infraestructuras y Diversificación Rural por Resolución de \_\_\_\_\_ de 200 \_\_\_\_\_ de \_\_\_\_\_ de 200 \_\_\_\_\_

Fdo.: \_\_\_\_\_ EL PRESIDENTE DE LA COMISION LOCAL

Fdo.: \_\_\_\_\_ EL SECRETARIO DE LA COMISION LOCAL

**Junta de Castilla y León**  
 CONSEJO DE AGRICULTURA Y GANADERIA  
 I.D. DE INICIATIVAS RURALES Y DIVERSIFICACION RURAL


**INSTITUTO TECNOLÓGICO AGRARIO ita**

ZONA DE CONCENTRACIÓN PARCELARIA:  
**CASTRILLO DE VILLAVEGA II- ABIA DE LAS TORRES II- OSORNO II.**  
 ZONA REGABLE DEL VALDAVIA

PROVINCIA: **PALENCIA**

FASE: **BASES DEFINITIVAS**

Observaciones:

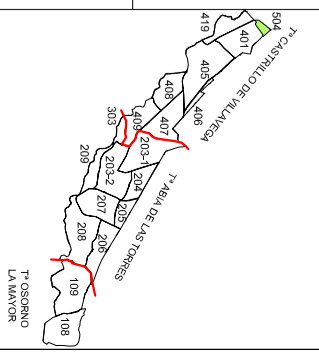

PLANO Nº 18

Polygono nº: **504**

Escala: 1/2000

Fecha: Noviembre 2007

Autor: JOSE LUIS FERNÁNDEZ ANTÓN

Vº. Bº: IGNACIO CABAÑAS RINCÓN

INGENIERO TÉCNICO AGRÍCOLA

JEFE DE LA UNIDAD TERRITORIAL DEL ITACVL