


GAMA DE COLORES DE LAS DIFERENTES CLASES DE SUELO

1	9
2	101
3	201
4	301
5	401
6	501
7	Alm
8	Ex

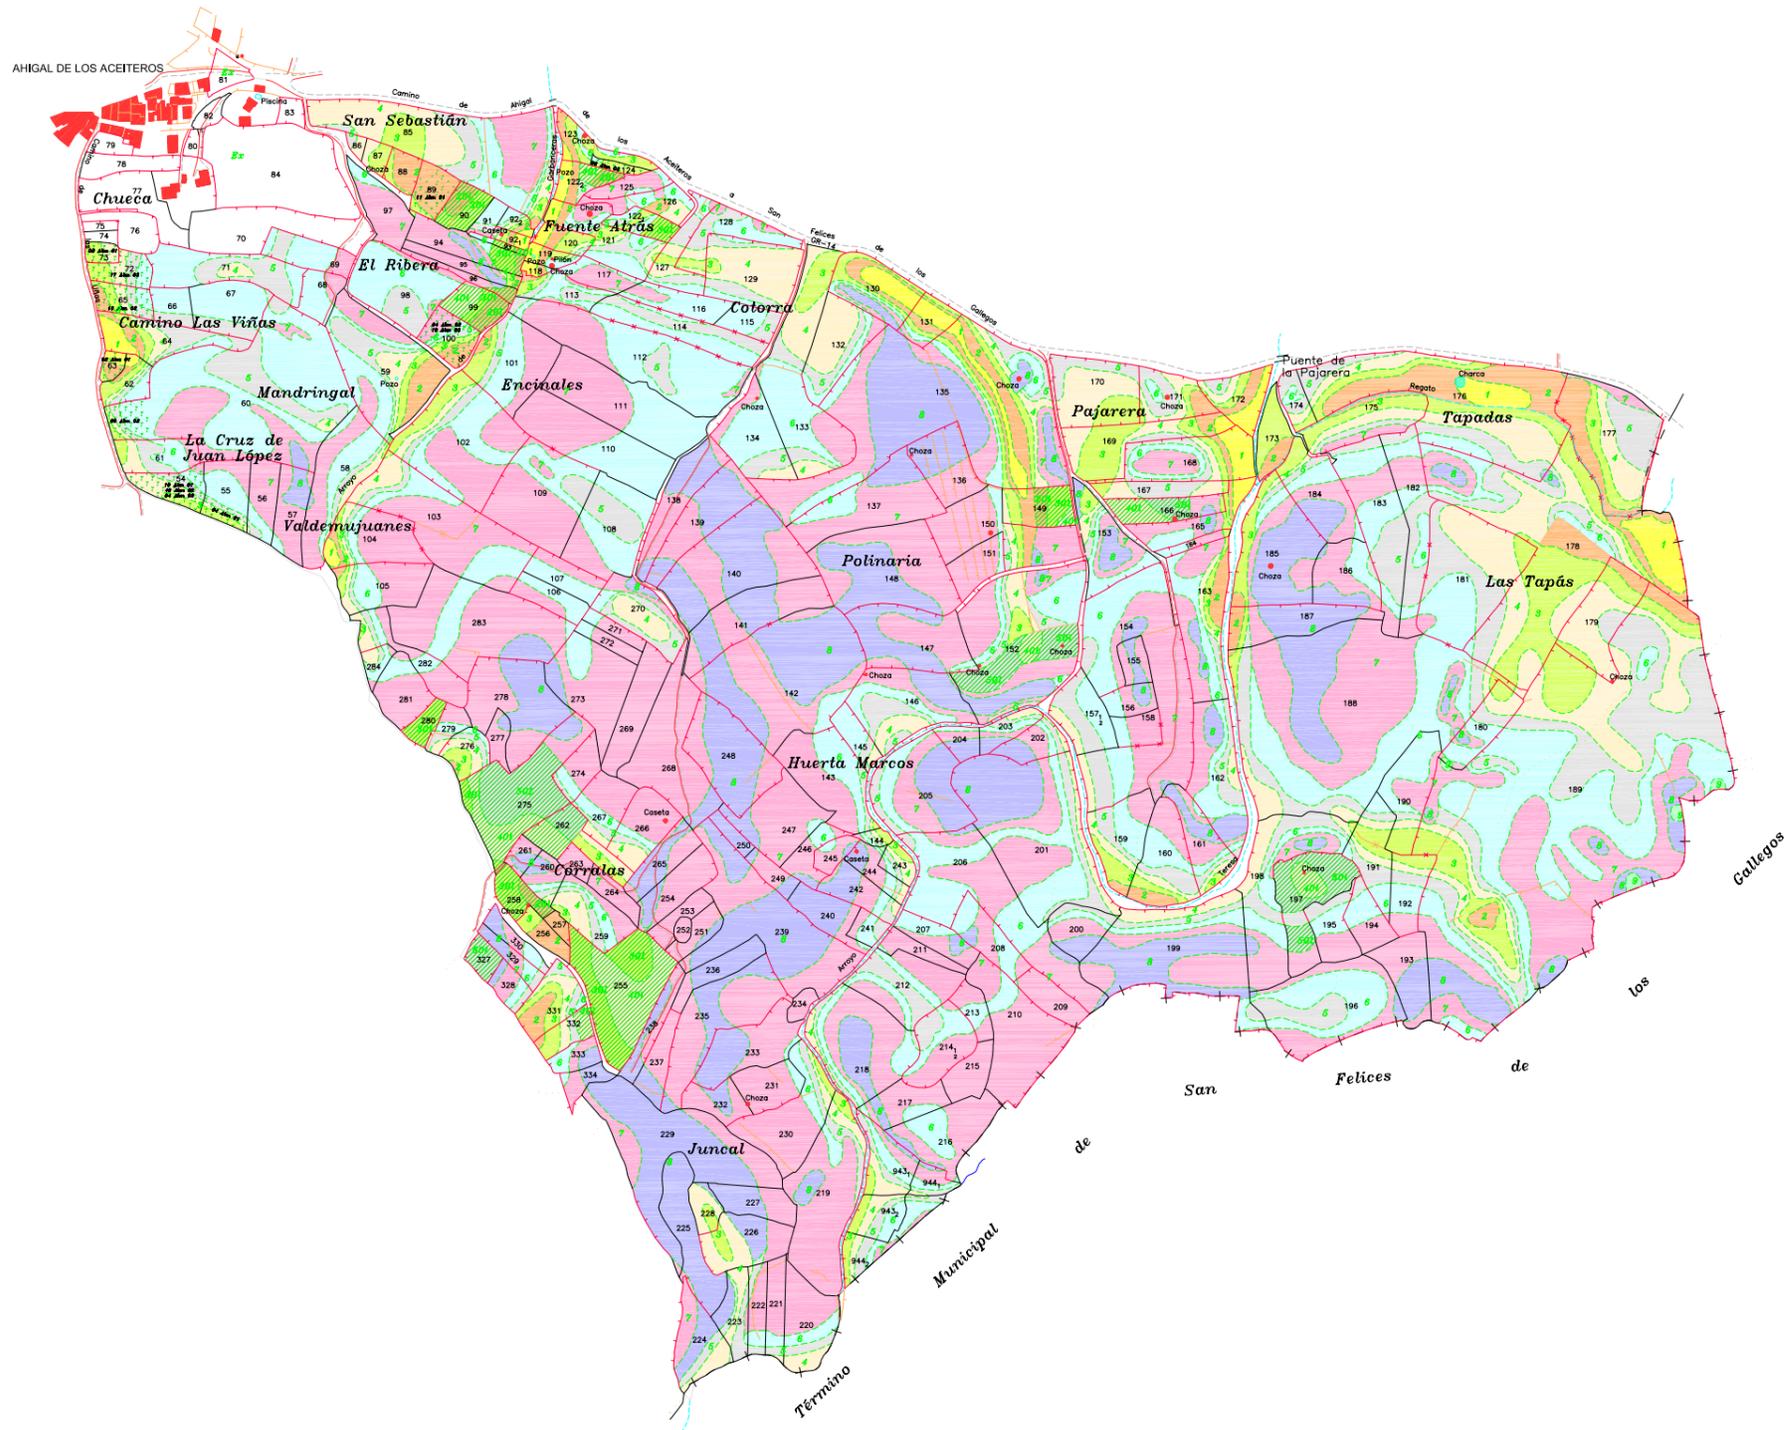

DILIGENCIA: para hacer constar que el presente plano corresponde a las Bases Definitivas de Concentración Parcelaria de la zona de Ahigal de los Aceiteros (Salamanca) aprobadas por la Dirección General de Infraestructuras y Diversificación Rural por Resolución de Mayo de 2008

EL PRESIDENTE DE LA COMISIÓN LOCAL EL SECRETARIO DE LA COMISIÓN LOCAL

Fdo: D^a Carmen Miranda Salvador Fdo: Inmaculada Sánchez Martín




Junta de Castilla y León
 Consejería de Agricultura y Ganadería
 Dirección General de Infraestructuras y Diversificación Rural

INSTITUTO TECNOLÓGICO AGRARIO

ZONA DE CONCENTRACIÓN PARCELARIA:
AHIGAL DE LOS ACEITEROS

PROVINCIA: SALAMANCA

FASE: BASES DEFINITIVAS		 Polígono nº2 5
Observaciones:		
Autor: ANTONIO AZNAR MARTINEZ	VºBº: JOSE LUIS NUÑO ARRANZ	Escala: 1/2.500
TÉCNICO DE LA U.T. DE SALAMANCA DEL ITACY: JEFE DE LA UNIDAD TERRITORIAL DEL ITACY:		Fecha: Mayo 2008