


GAMA DE COLORES DE LAS DIFERENTES CLASES DE SUELO			
1	9	101	
2	101	201	
3	201	301	
4	301	401	
5	401	501	
6	501	Alm	
7	Alm	Ex	
8	Ex		

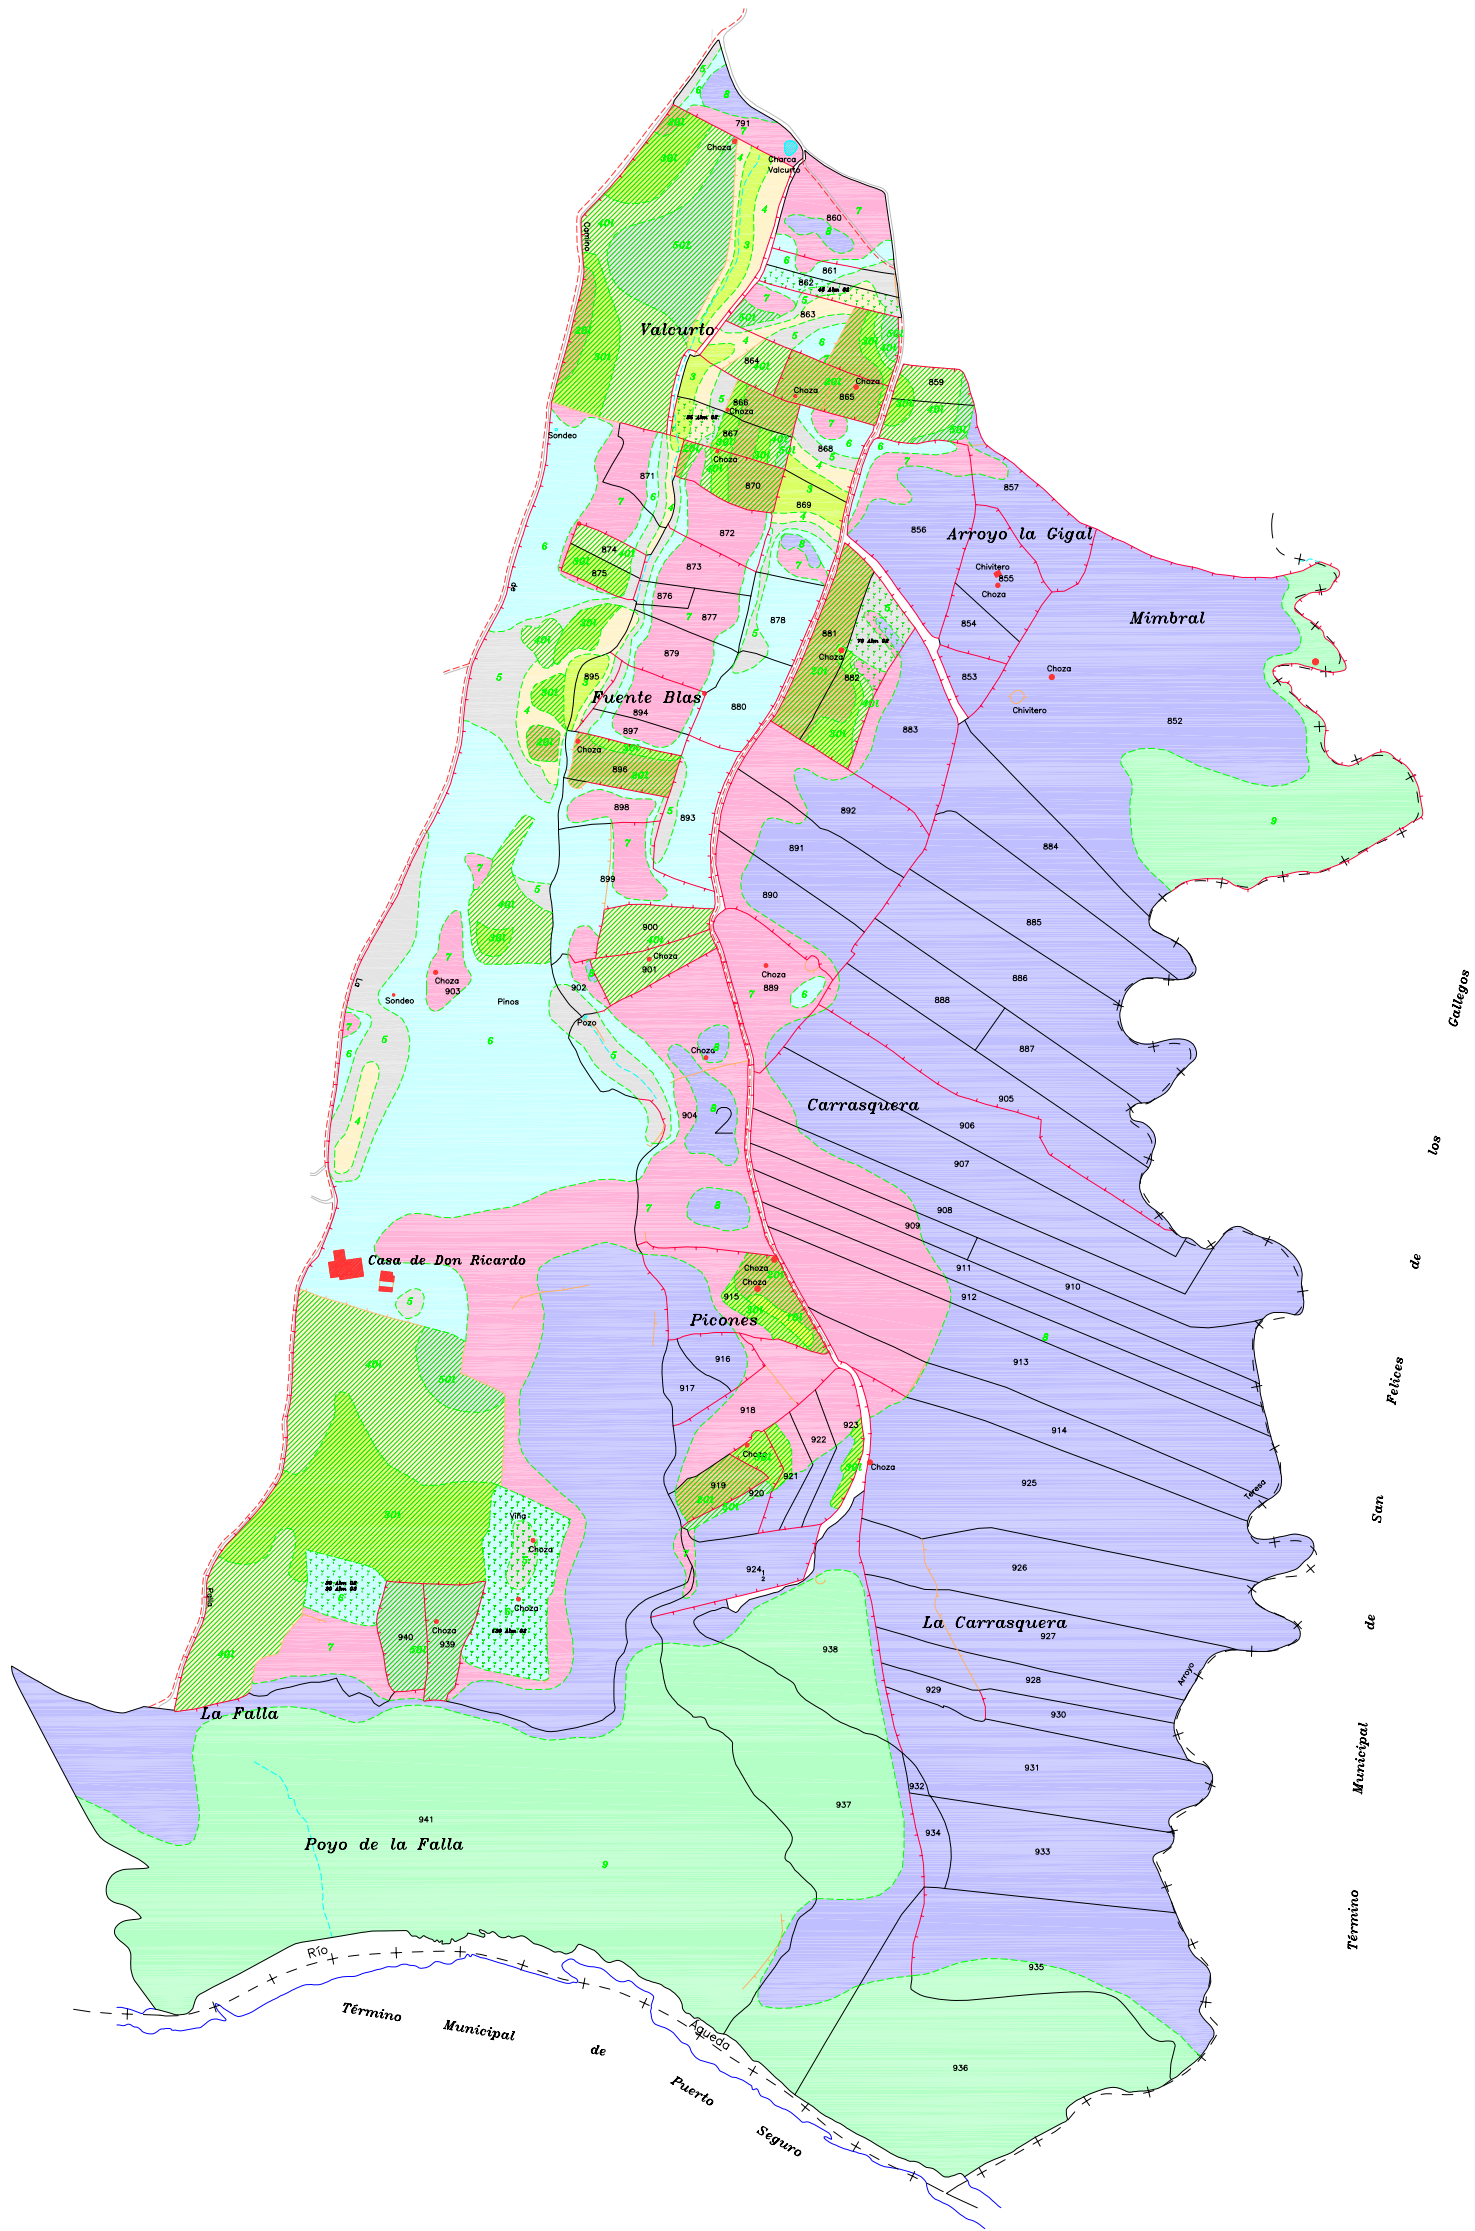

DECLARACIÓN: para hacer constar que el presente plano corresponde a las Bases Definitivas de Concentración Parcelaria de la zona de Ahigal de Los Aceiteros (Salamanca) aprobadas por la Dirección General de Infraestructuras y Diversificación Rural por Resolución de 26/05 de 2008

EL PRESIDENTE DE LA COMISIÓN LOCAL: Fdo: Juan José Sánchez Macías

EL SECRETARIO DE LA COMISIÓN LOCAL: Fdo: Juan María Sánchez Macías

Fdo: D^a Carmen Miranda Salvador

<p>Junta de Castilla y León Consejería de Agricultura y Ganadería Dirección General de Infraestructuras y Diversificación Rural</p>	<p>INSTITUTO TECNOLÓGICO AGRARIO</p>	
<p>ZONA DE CONCENTRACIÓN PARCELARIA: AHIGAL DE LOS ACEITEROS</p> <p>PROVINCIA: SALAMANCA</p> <p>FASE: BASES DEFINITIVAS</p>		
<p>Observaciones:</p>		
<p>Autor: ANTONIO AZNAR MARTINEZ</p>		<p>VP: JOSE LUIS NUÑO ARRANZ</p>
<p>TÉCNICO DE LA U.T. DE SALAMANCA DEL ITACYL</p>		<p>REFE DE LA UNIDAD TERRITORIAL DEL ITACYL</p>
<p>Polígono nº: 7</p>		<p>Escala: 1/2.500</p>
<p>Fecha: Mayo 2008</p>		