


GAMA DE COLORES DE LAS DIFERENTES CLASES DE SUELO

1	9
2	10I
3	20I
4	30I
5	40I
6	50I
7	Alm
8	Bx

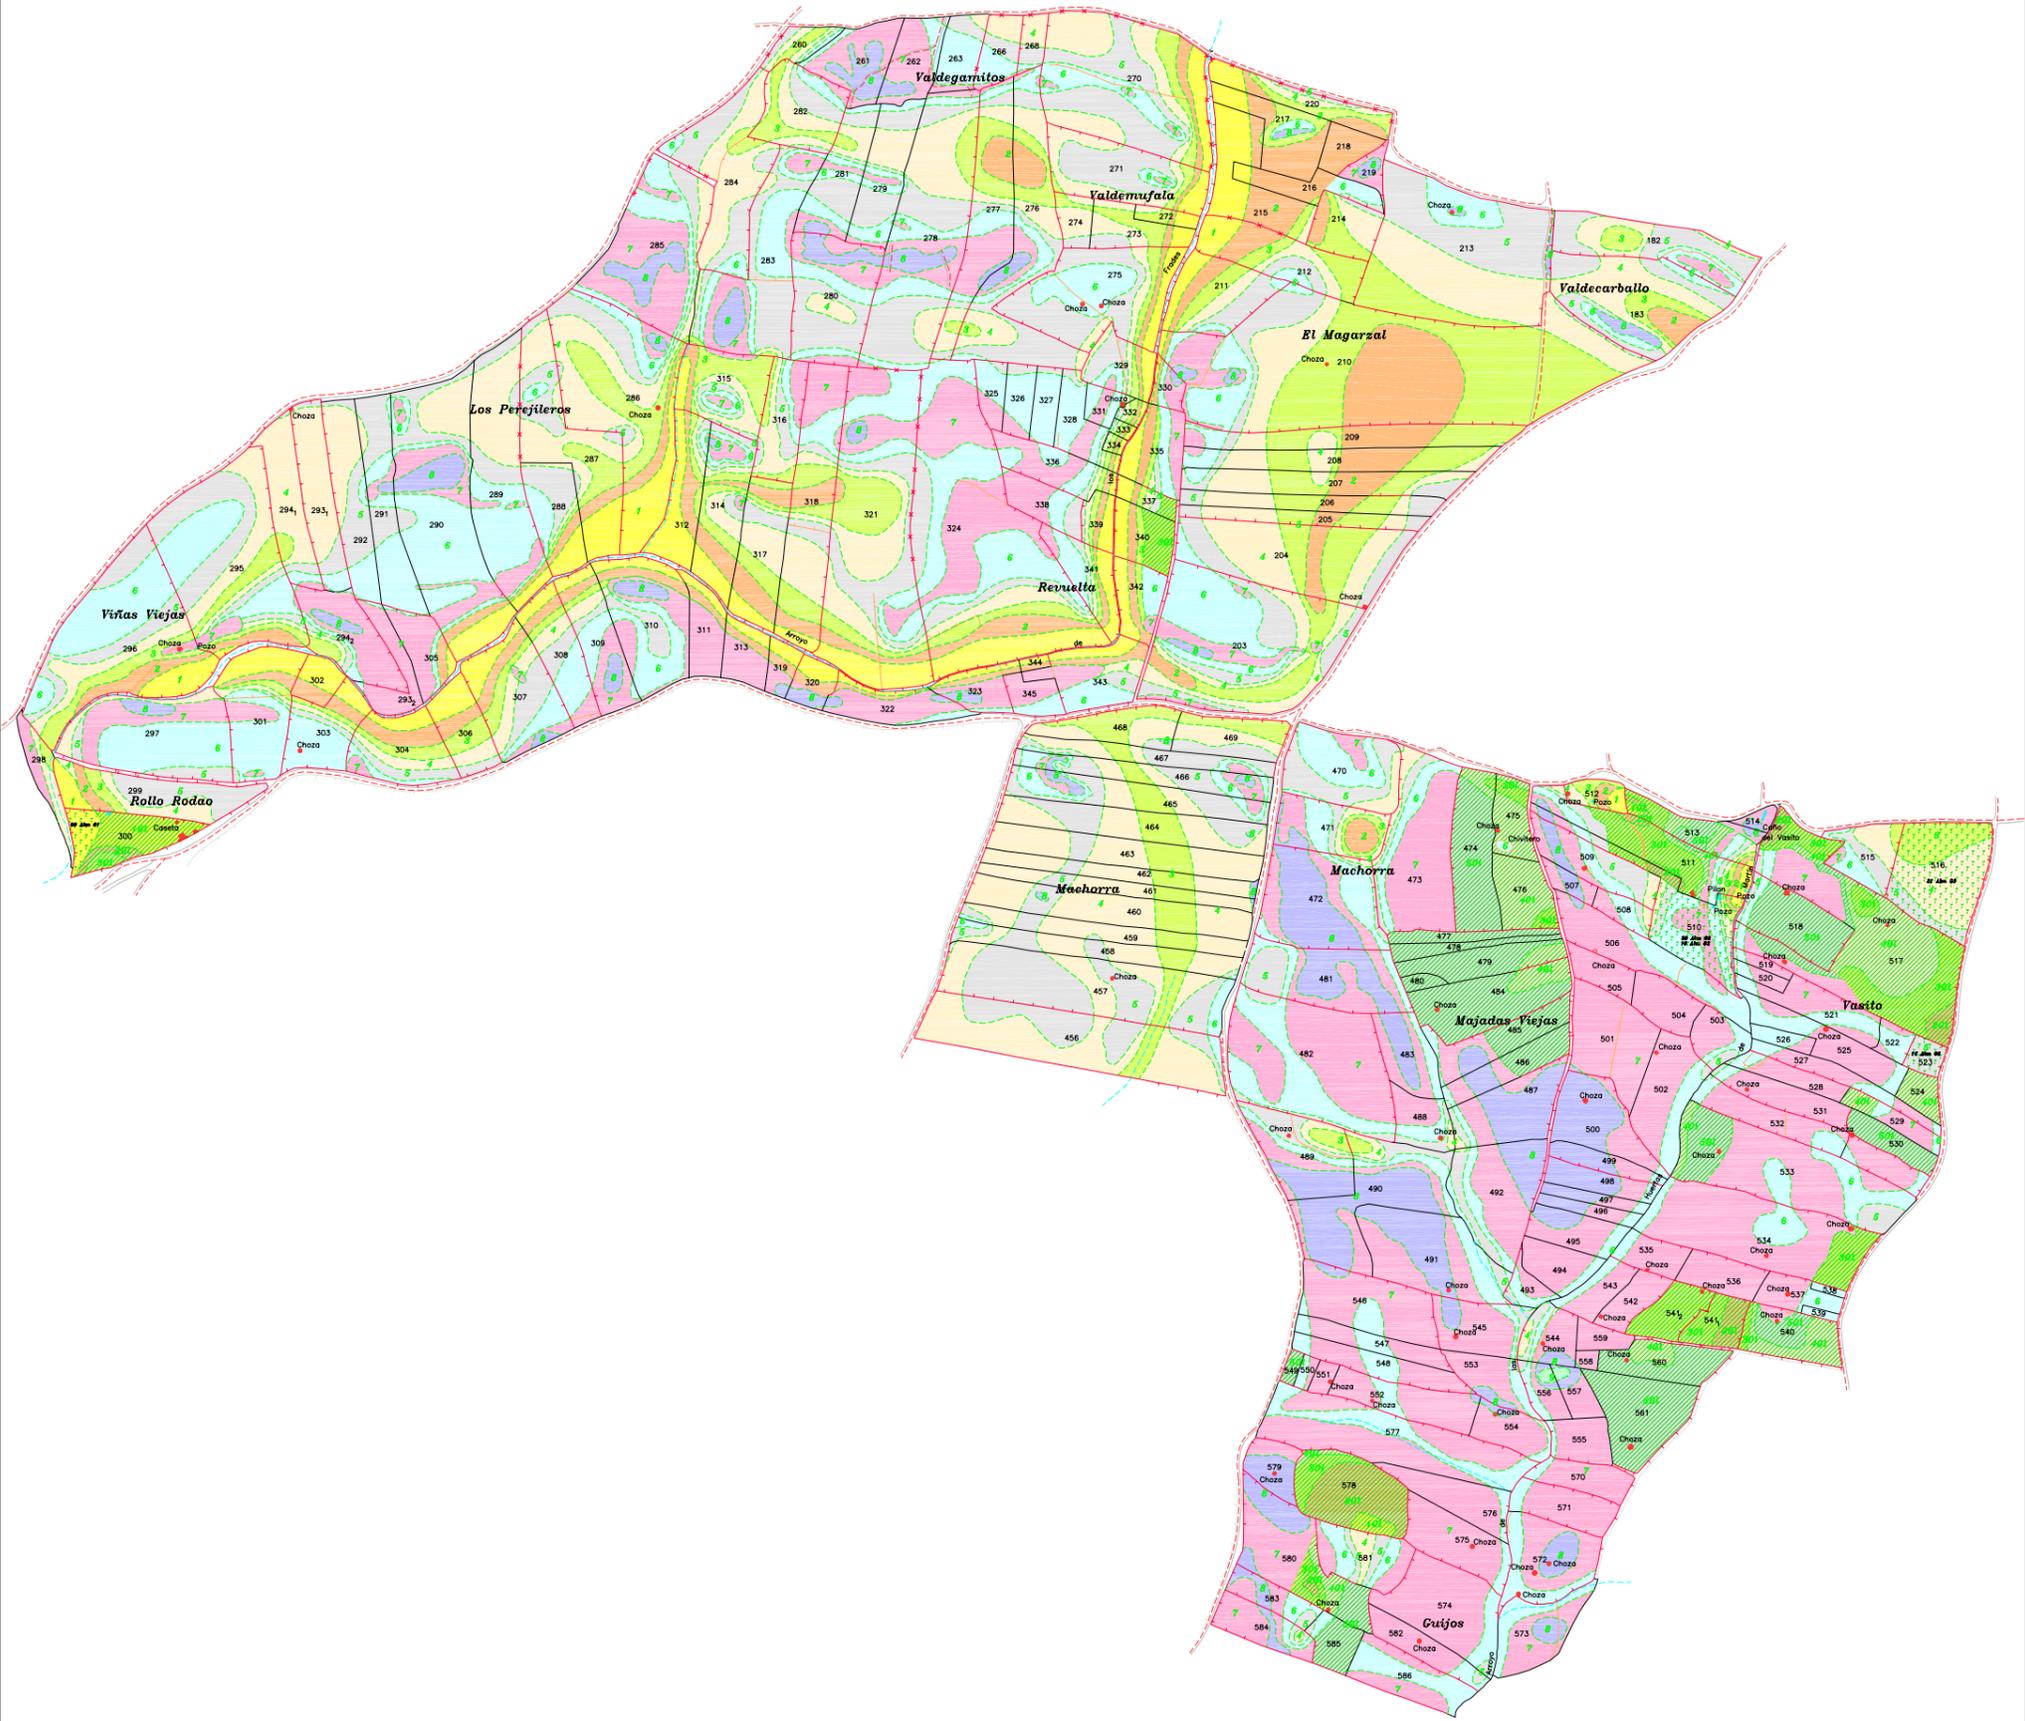

DECLARACIÓN: para hacer constar que el presente plano corresponde a las Bases Definitivas de Concentración Parcelaria de la zona de Ahigal de los Aceiteros (Salamanca) aprobadas por la Dirección General de Infraestructuras y Diversificación Rural por Resolución de 30 de Mayo de 2008

1ººº EL PRESIDENTE DE LA COMISIÓN LOCAL

EL SECRETARIO DE LA COMISIÓN LOCAL

Fdo: 0º Carmen Miranda Salvador

Fdo: Inmaculada Sánchez Mateos

 <p>Junta de Castilla y León Consejería de Agricultura y Ganadería Dirección General de Infraestructuras y Diversificación Rural</p>	 <p>INSTITUTO TECNOLÓGICO AGRARIO</p>	
---	--	---

ZONA DE CONCENTRACIÓN PARCELARIA:
AHIGAL DE LOS ACEITEROS
PROVINCIA: SALAMANCA

FASE:
BASES DEFINITIVAS

Observaciones:

Autor: ANTONIO AZNAR MARTINEZ VP: JOSE LUIS NIÑO ARRANZ
TÉCNICO DE LA U.T. DE SALAMANCA DEL ITACY. JEFE DE LA UNIDAD TERRITORIAL DEL ITACY.



Polígono nº: **10**

Escala: 1/2.500

Fecha: Mayo 2008