


GAMA DE COLORES DE LAS DIFERENTES CLASES DE SUELO

1	9
2	101
3	201
4	301
5	401
6	501
7	Alm
8	Ex

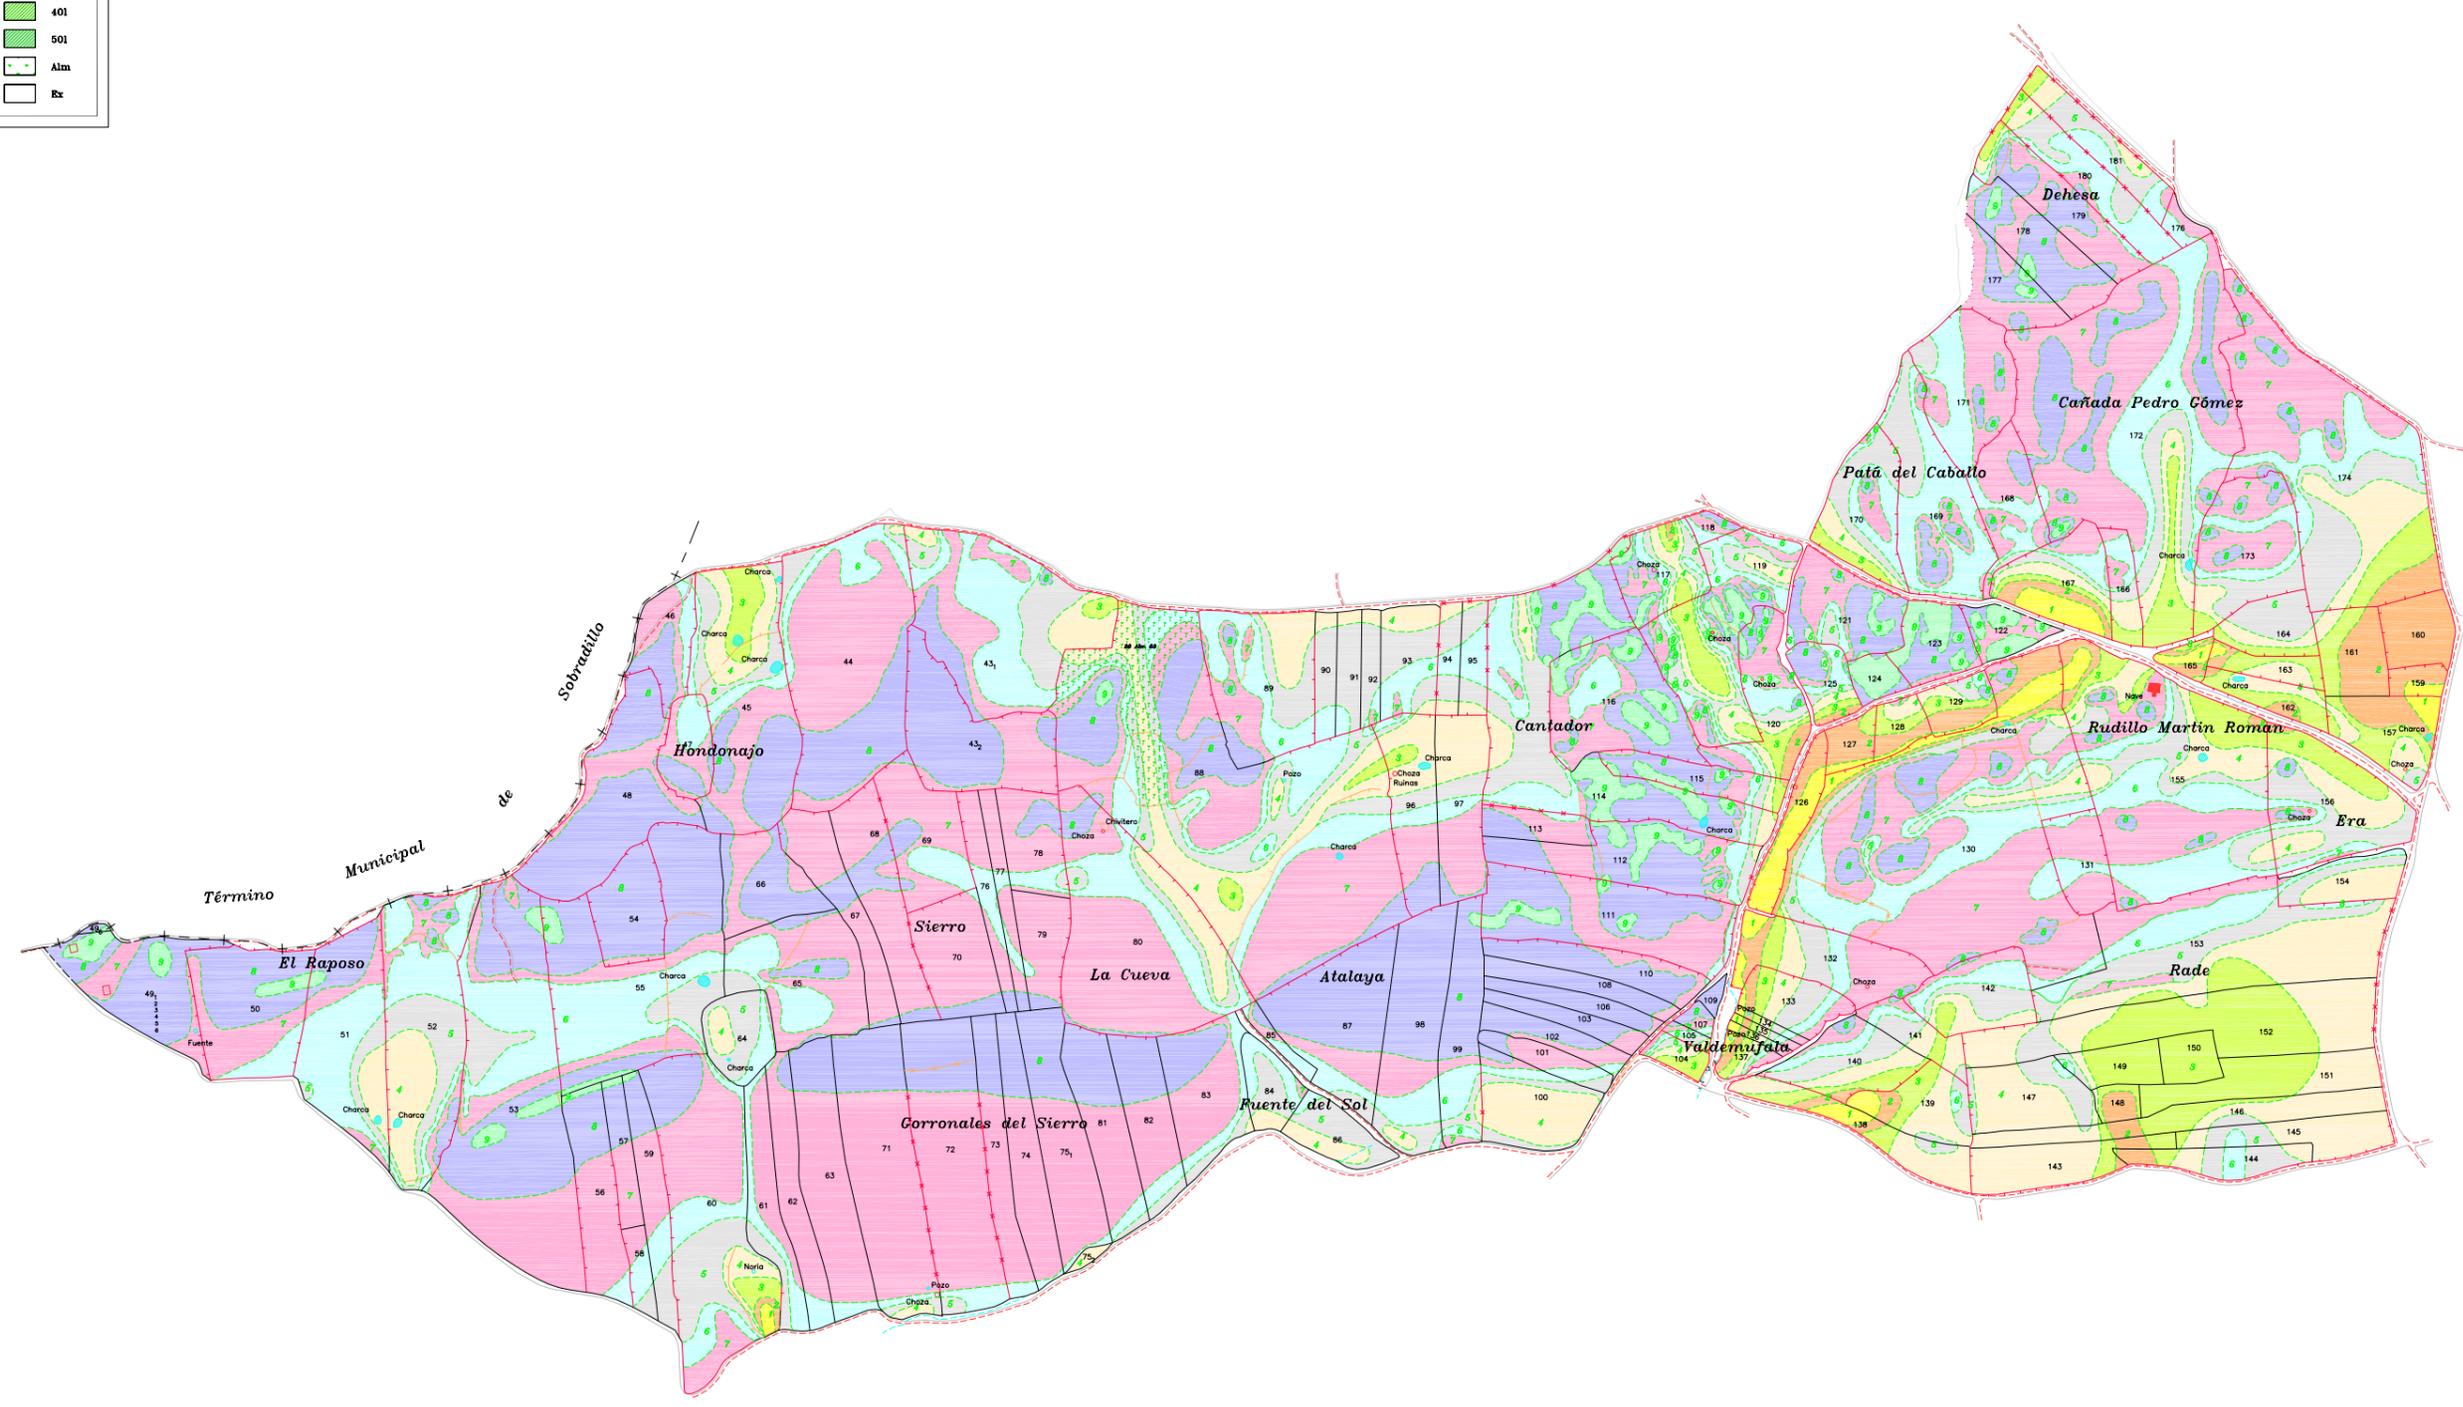

*DECLARACION: para hacer constar que el presente plano corresponde a las Bases Definitivas de Concentración Parcelaria de la zona de Ahigal de los Aceiteros (Salamanca) aprobadas por la Dirección General de Infraestructuras y Diversificación Rural por Resolución de Mayo de 2008.*

EL PRESIDENTE DE LA COMISIÓN LOCAL: *Fdo: D<sup>a</sup> Carmen Miranda Salvador*

EL SECRETARIO DE LA COMISIÓN LOCAL: *Fdo: Inmaculada Sánchez Masías*

Junta de Castilla y León  
Consejería de Agricultura y Ganadería  
Dirección General de Infraestructuras y Diversificación Rural

INSTITUTO TECNOLÓGICO AGRARIO **ITA**

ZONA DE CONCENTRACIÓN PARCELARIA:  
**AHIGAL DE LOS ACEITEROS**

PROVINCIA: SALAMANCA

FASE:  
**BASES DEFINITIVAS**

Observaciones:

Autor: ANTONIO AZNAR MARTINEZ V.P.B: JOSE LUIS NUÑO ARRANZ

TÉCNICO DE LA U.T. DE SALAMANCA DEL ITACY. JEFE DE LA UNIDAD TERRITORIAL DEL ITACY.

Polígono nº: **14**

Escala: **1/2.500**

Fecha: **Mayo 2008**