


GAMA DE COLORES DE LAS DIFERENTES CLASES DE SUELO

1	9
2	101
3	201
4	301
5	401
6	501
7	Alm
8	Ex

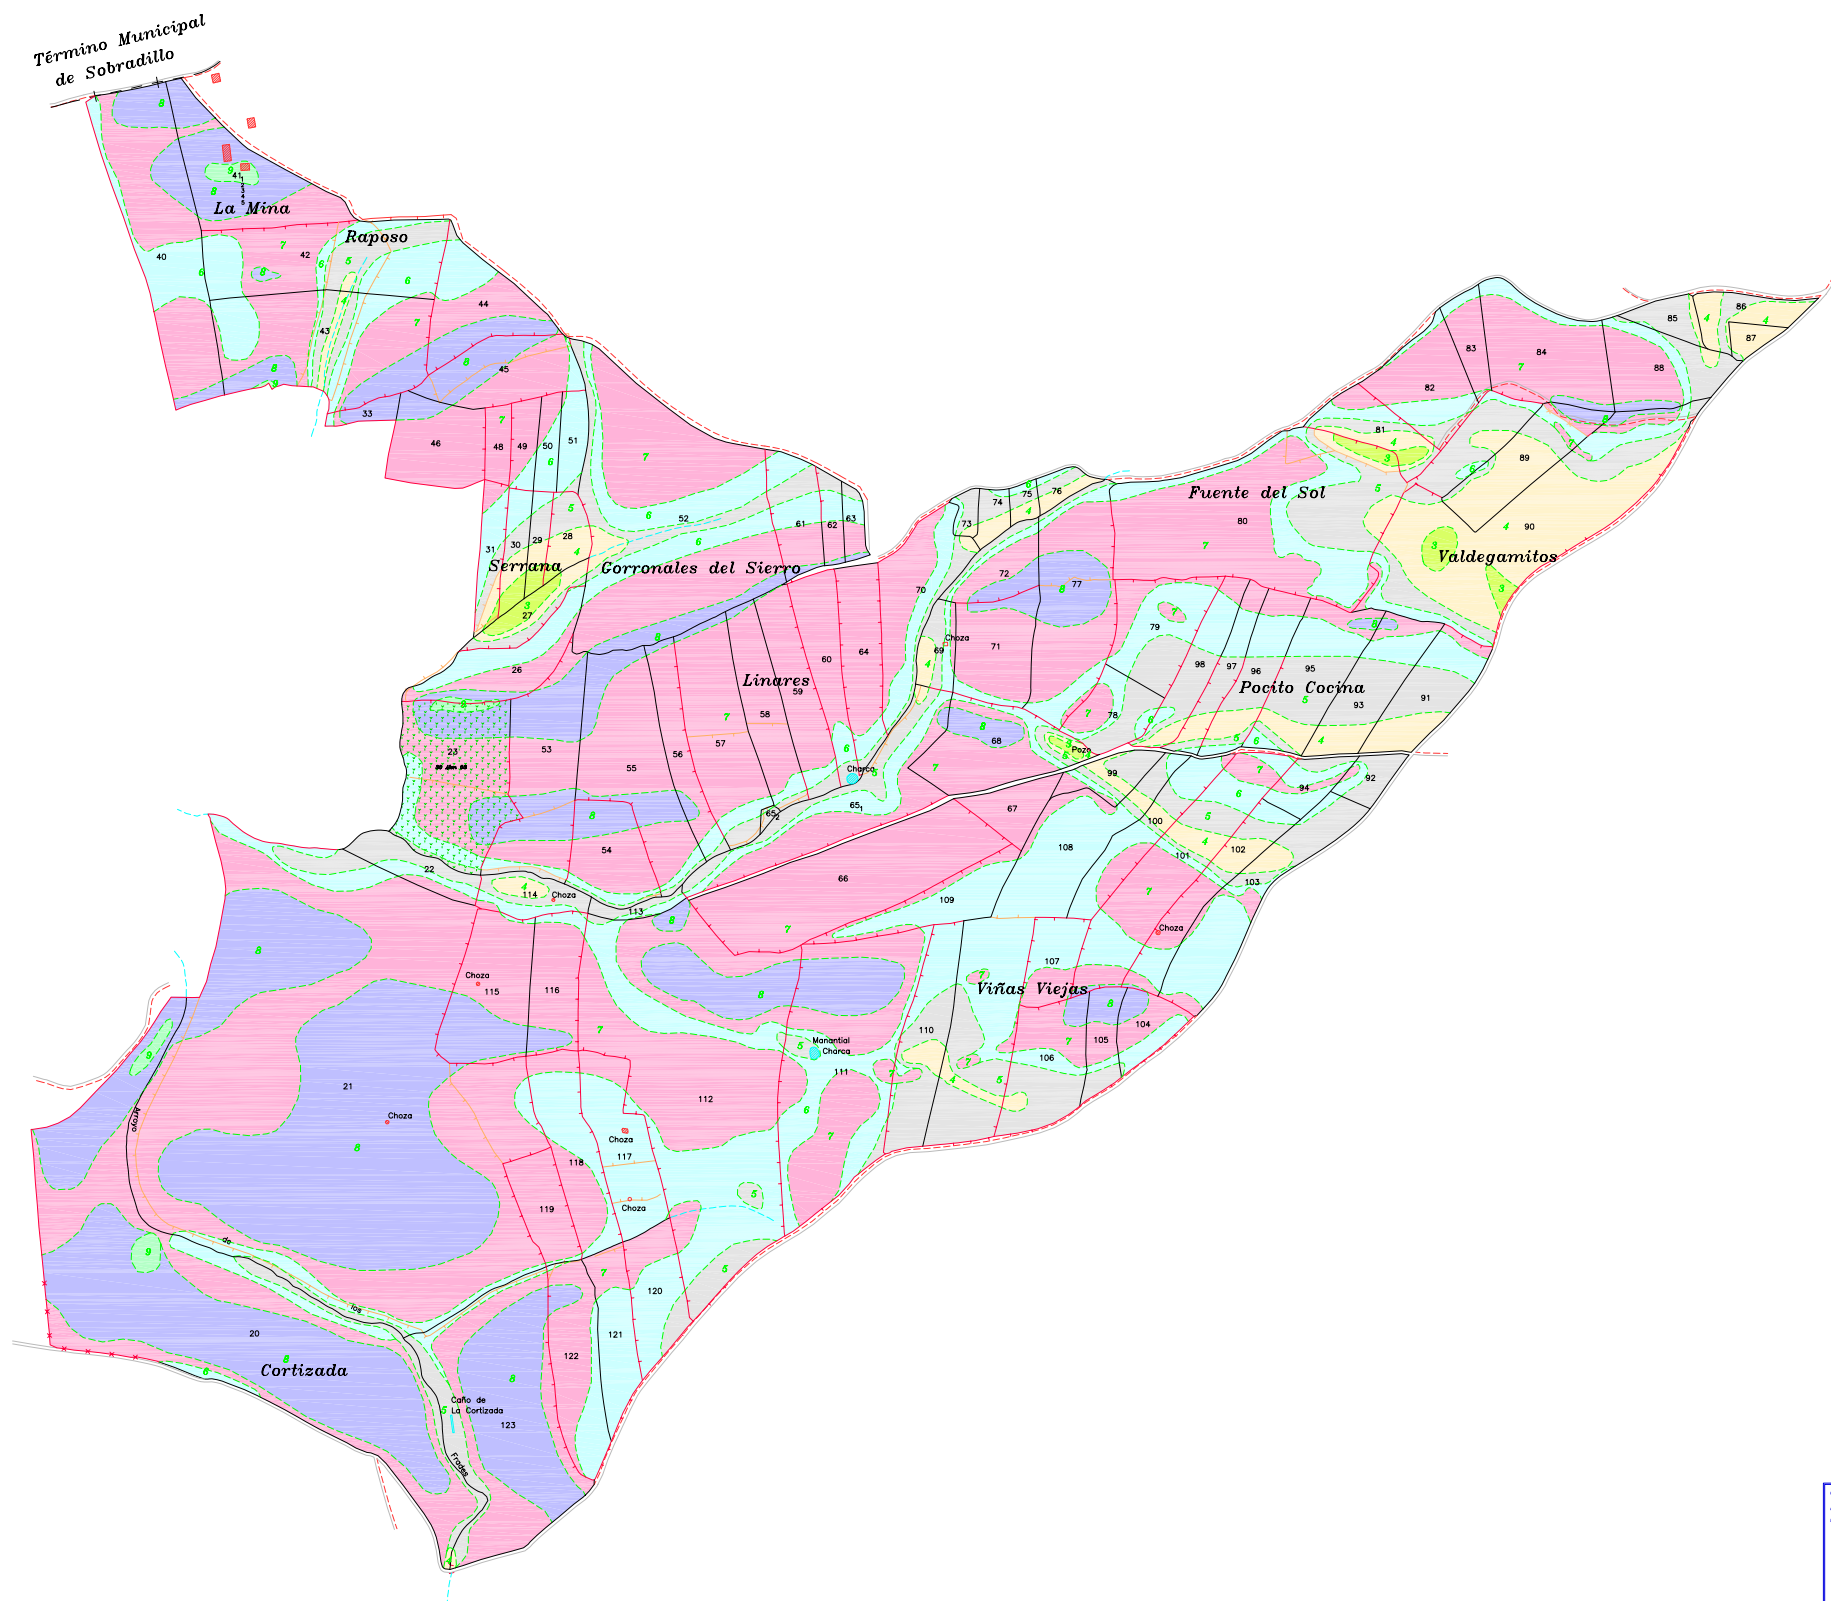

DILIGENCIA: para hacer constar que el presente plano corresponde a las Bases Definitivas de Concentración Parcelaria de la zona de Ahigal de Los Aceiteros (Salamanca) aprobadas por la Dirección General de Infraestructuras y Diversificación Rural por Resolución de Mayo de 2008

EL PRESIDENTE DE LA COMISIÓN LOCAL: EL SECRETARIO DE LA COMISIÓN LOCAL

Fdo: D^a Carmen Miranda Salvador Fdo: Inmaculada Sánchez Matos

<p>Junta de Castilla y León Consejería de Agricultura y Ganadería Dirección General de Infraestructuras y Diversificación Rural</p>	<p>INSTITUTO TECNOLÓGICO AGRARIO</p>	
<p>ZONA DE CONCENTRACIÓN PARCELARIA: AHIGAL DE LOS ACEITEROS</p> <p>PROVINCIA: SALAMANCA</p> <p>FASE: BASES DEFINITIVAS</p>		
<p>Observaciones:</p>		<p>Polígono nº: 15</p> <p>Escala: 1/2.500</p> <p>Fecha: Mayo 2008</p>
<p>Autor: ANTONIO AZNAR MARTINEZ</p>	<p>VºBº: JOSE LUIS NUÑO ARRANZ</p>	<p>TÉCNICO DE LA U.T. DE SALAMANCA DEL ITACY. JEFE DE LA UNIDAD TERRITORIAL DEL ITACY.</p>