


Término Municipal de La Redonda

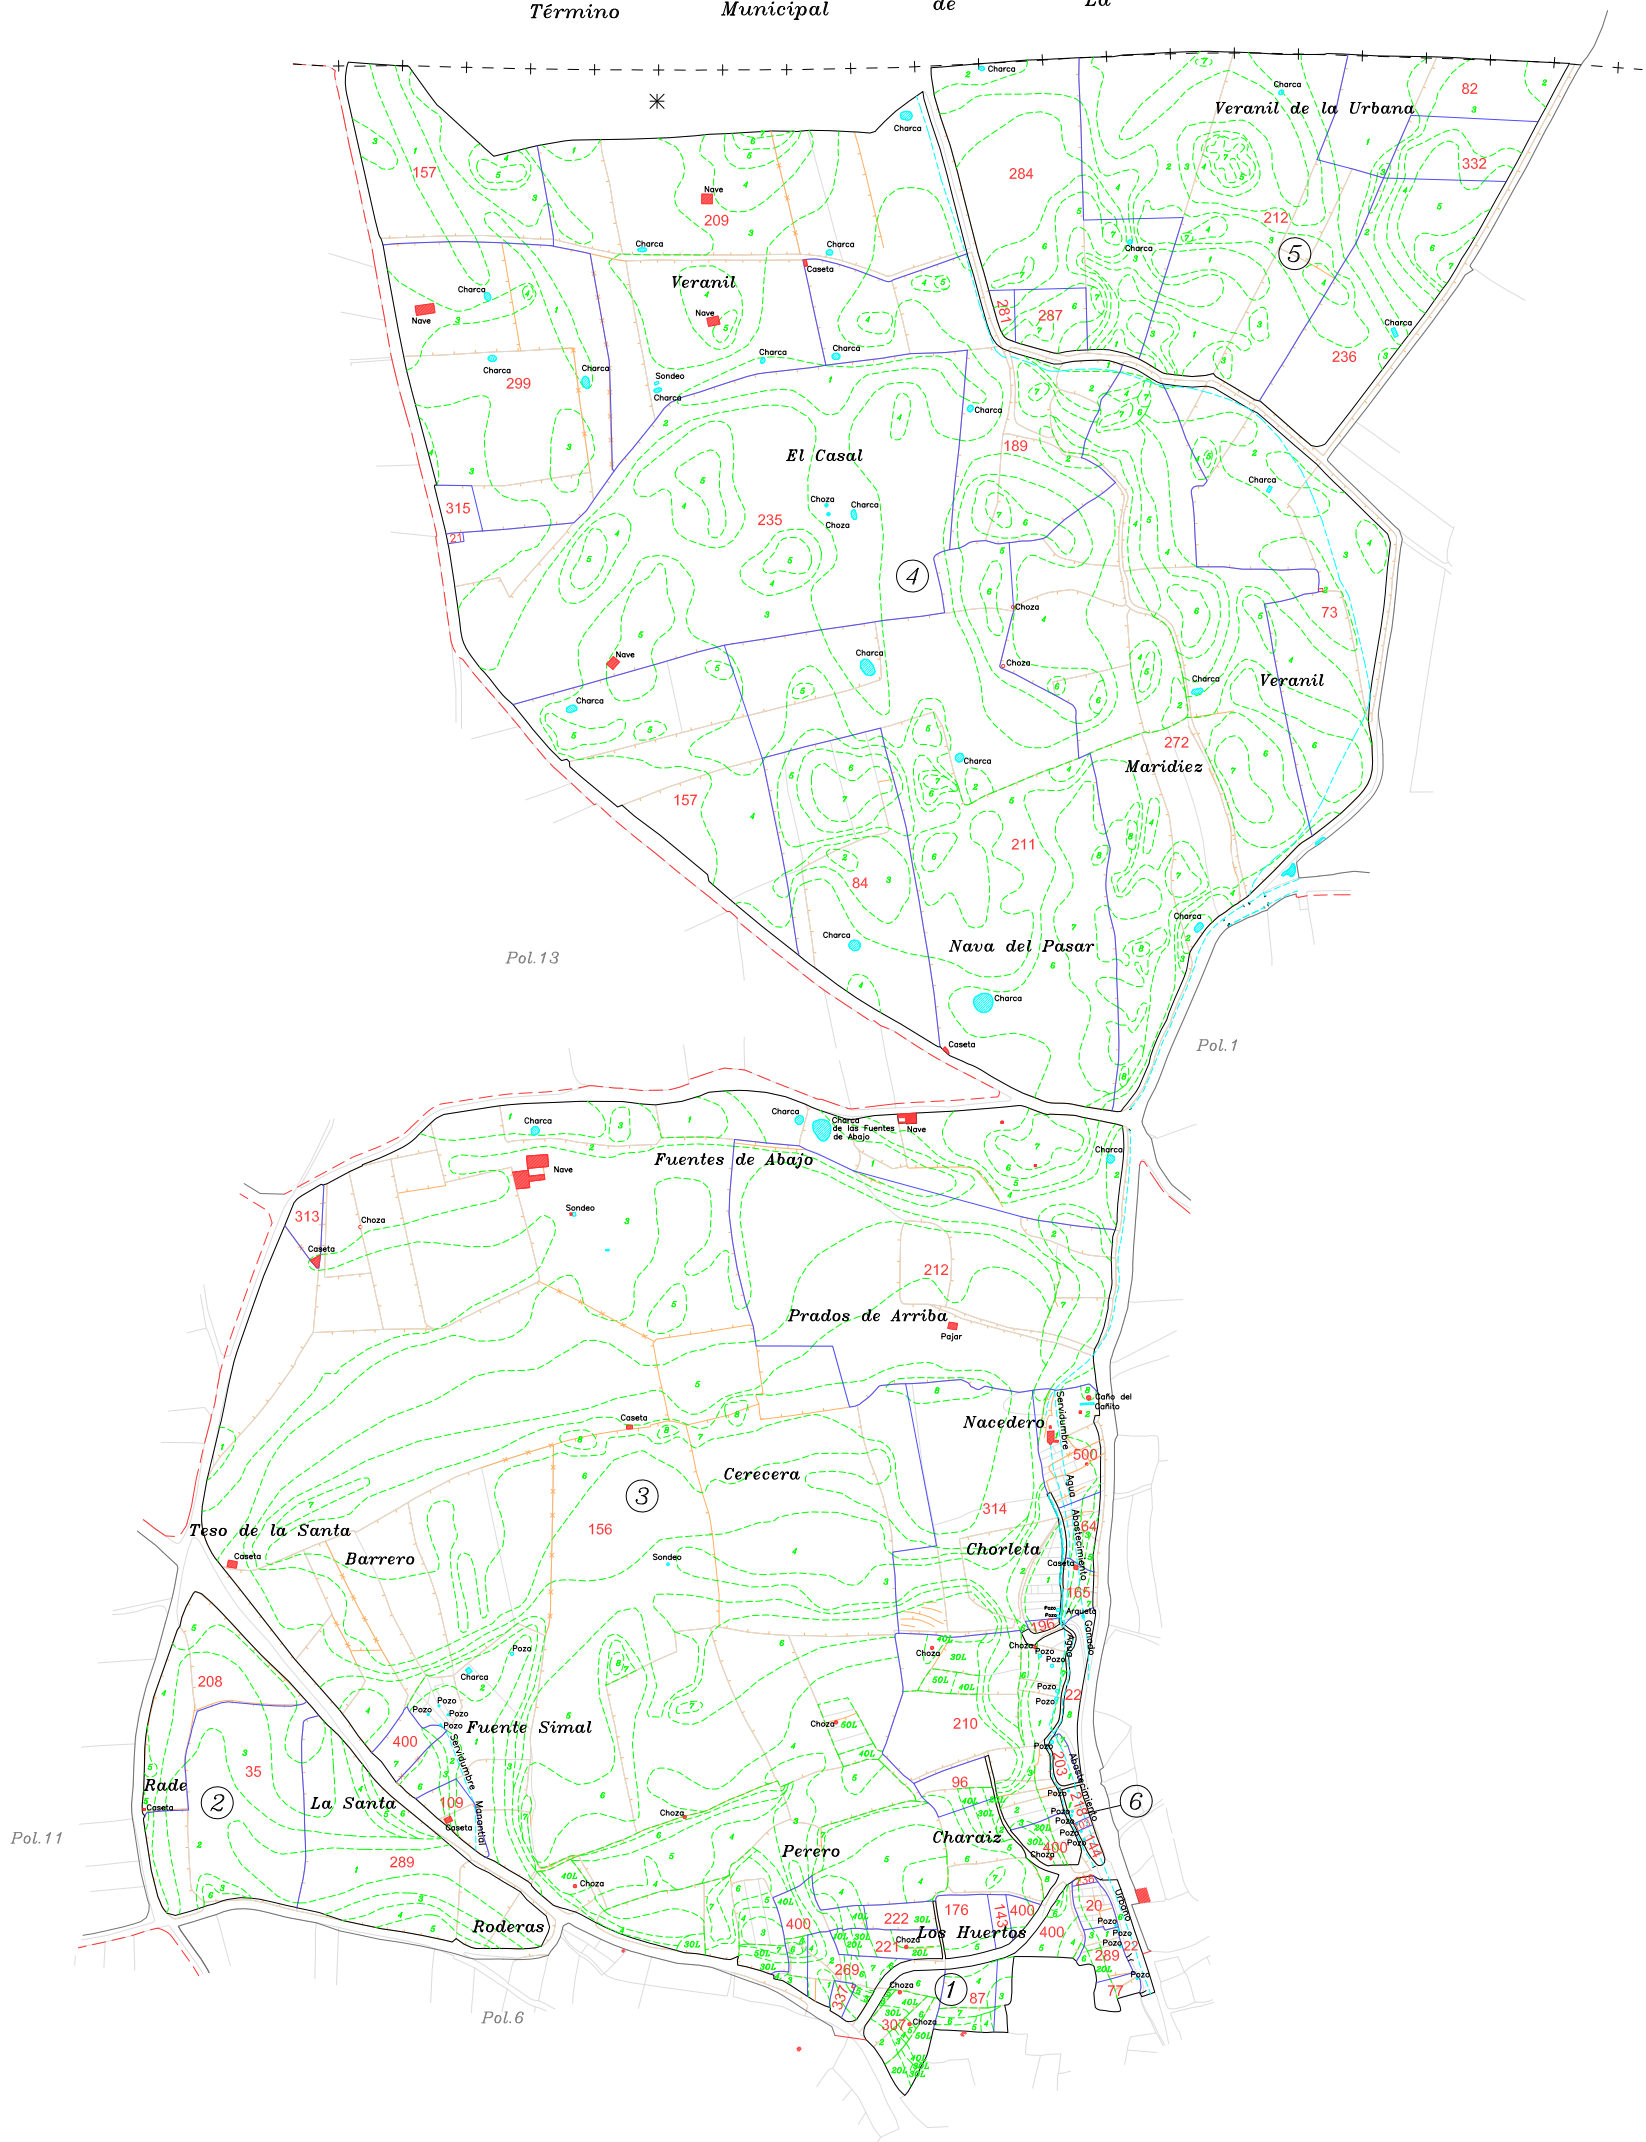

DILIGENCIA: para hacer constar que el presente plano corresponde al Proyecto de Concentración Parcelaria de la zona de Alhigal de los Aceiteros (Salamanca) aprobado por este Servicio Territorial por Resolución de Mayo de 2009

EL JEFE DEL SERVICIO TERRITORIAL DE AGRICULTURA Y GANADERÍA

Fdo:



ZONA DE CONCENTRACIÓN PARCELARIA: **AHIGAL DE LOS ACEITEROS**
 PROVINCIA: SALAMANCA

FASE: **PROYECTO**

Observaciones:

Autor: ANTONIO AZNAR MARTINEZ VP: JOSE LUIS NUÑO ARRANZ
 TÉCNICO DE LA U.T. DE SALAMANCA DEL ITACY. JEFE DE LA UNIDAD TERRITORIAL DEL ITACY.



Polígono nº: **12**

Escala: 1/2.500
 Fecha: Mayo 2009