


# Pol. 9

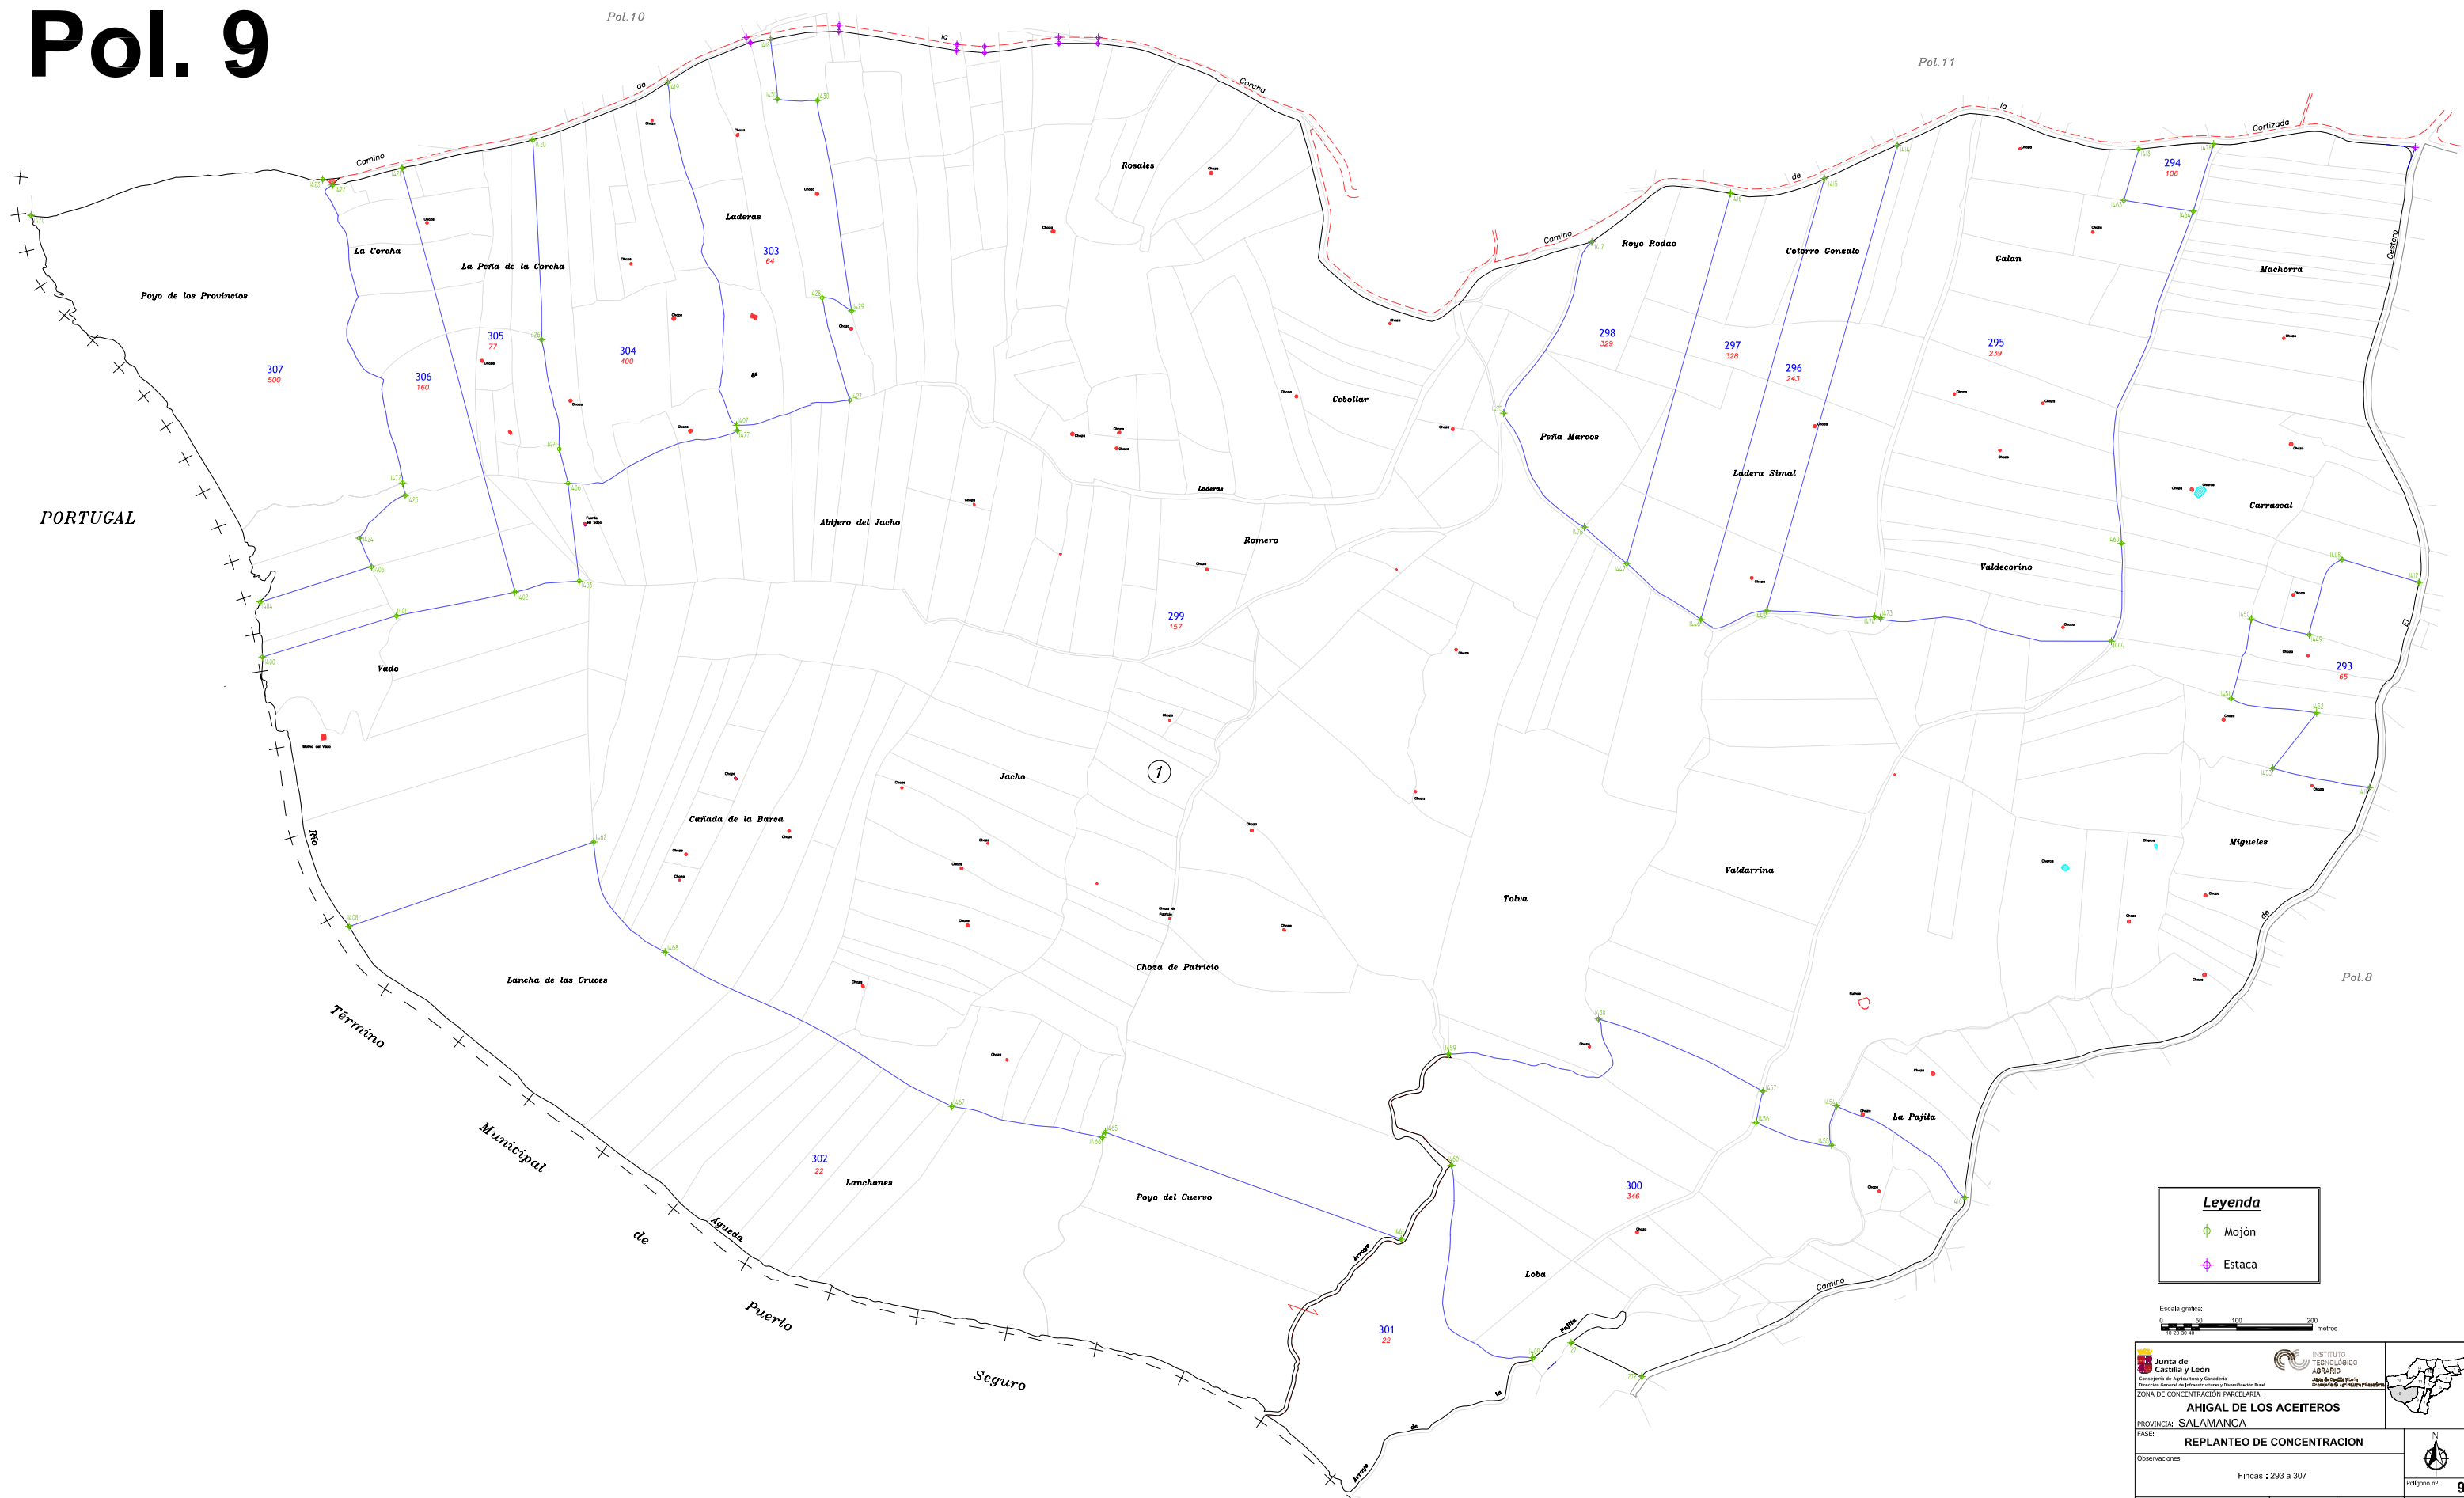

**Legenda**

- Mojón
- Estaca



<p>Junta de Castilla y León Consejería de Agricultura y Ganadería Dirección General de Inspección y Distribución Rural</p>	<p>INSTITUTO TECNOLÓGICO AGRARIO Junta de Castilla y León Consejería de Agricultura y Ganadería</p>	
<p>ZONA DE CONCENTRACIÓN PARCELARIA: <b>AHIGAL DE LOS ACEITEROS</b></p>		
<p>PROVINCIA: SALAMANCA</p>		
<p>FASE: <b>REPLANTEO DE CONCENTRACION</b></p>		
<p>Observaciones: Finca : 293 a 307</p>		
<p>Autor: ANTONIO AZNAR MARTINEZ</p>	<p>V.P.B: JOSE LUIS NUÑO ARRANZ</p>	<p>Polígono nº: <b>9</b></p>
<p>TÉCNICO DE LA U.T. DE SALAMANCA DEL ITACYL</p>	<p>JEFE DE LA UNIDAD TERRITORIAL DEL ITACYL</p>	<p>Escala: 1/2.500 Fecha: Septiembre 2010</p>