


Pol. 10

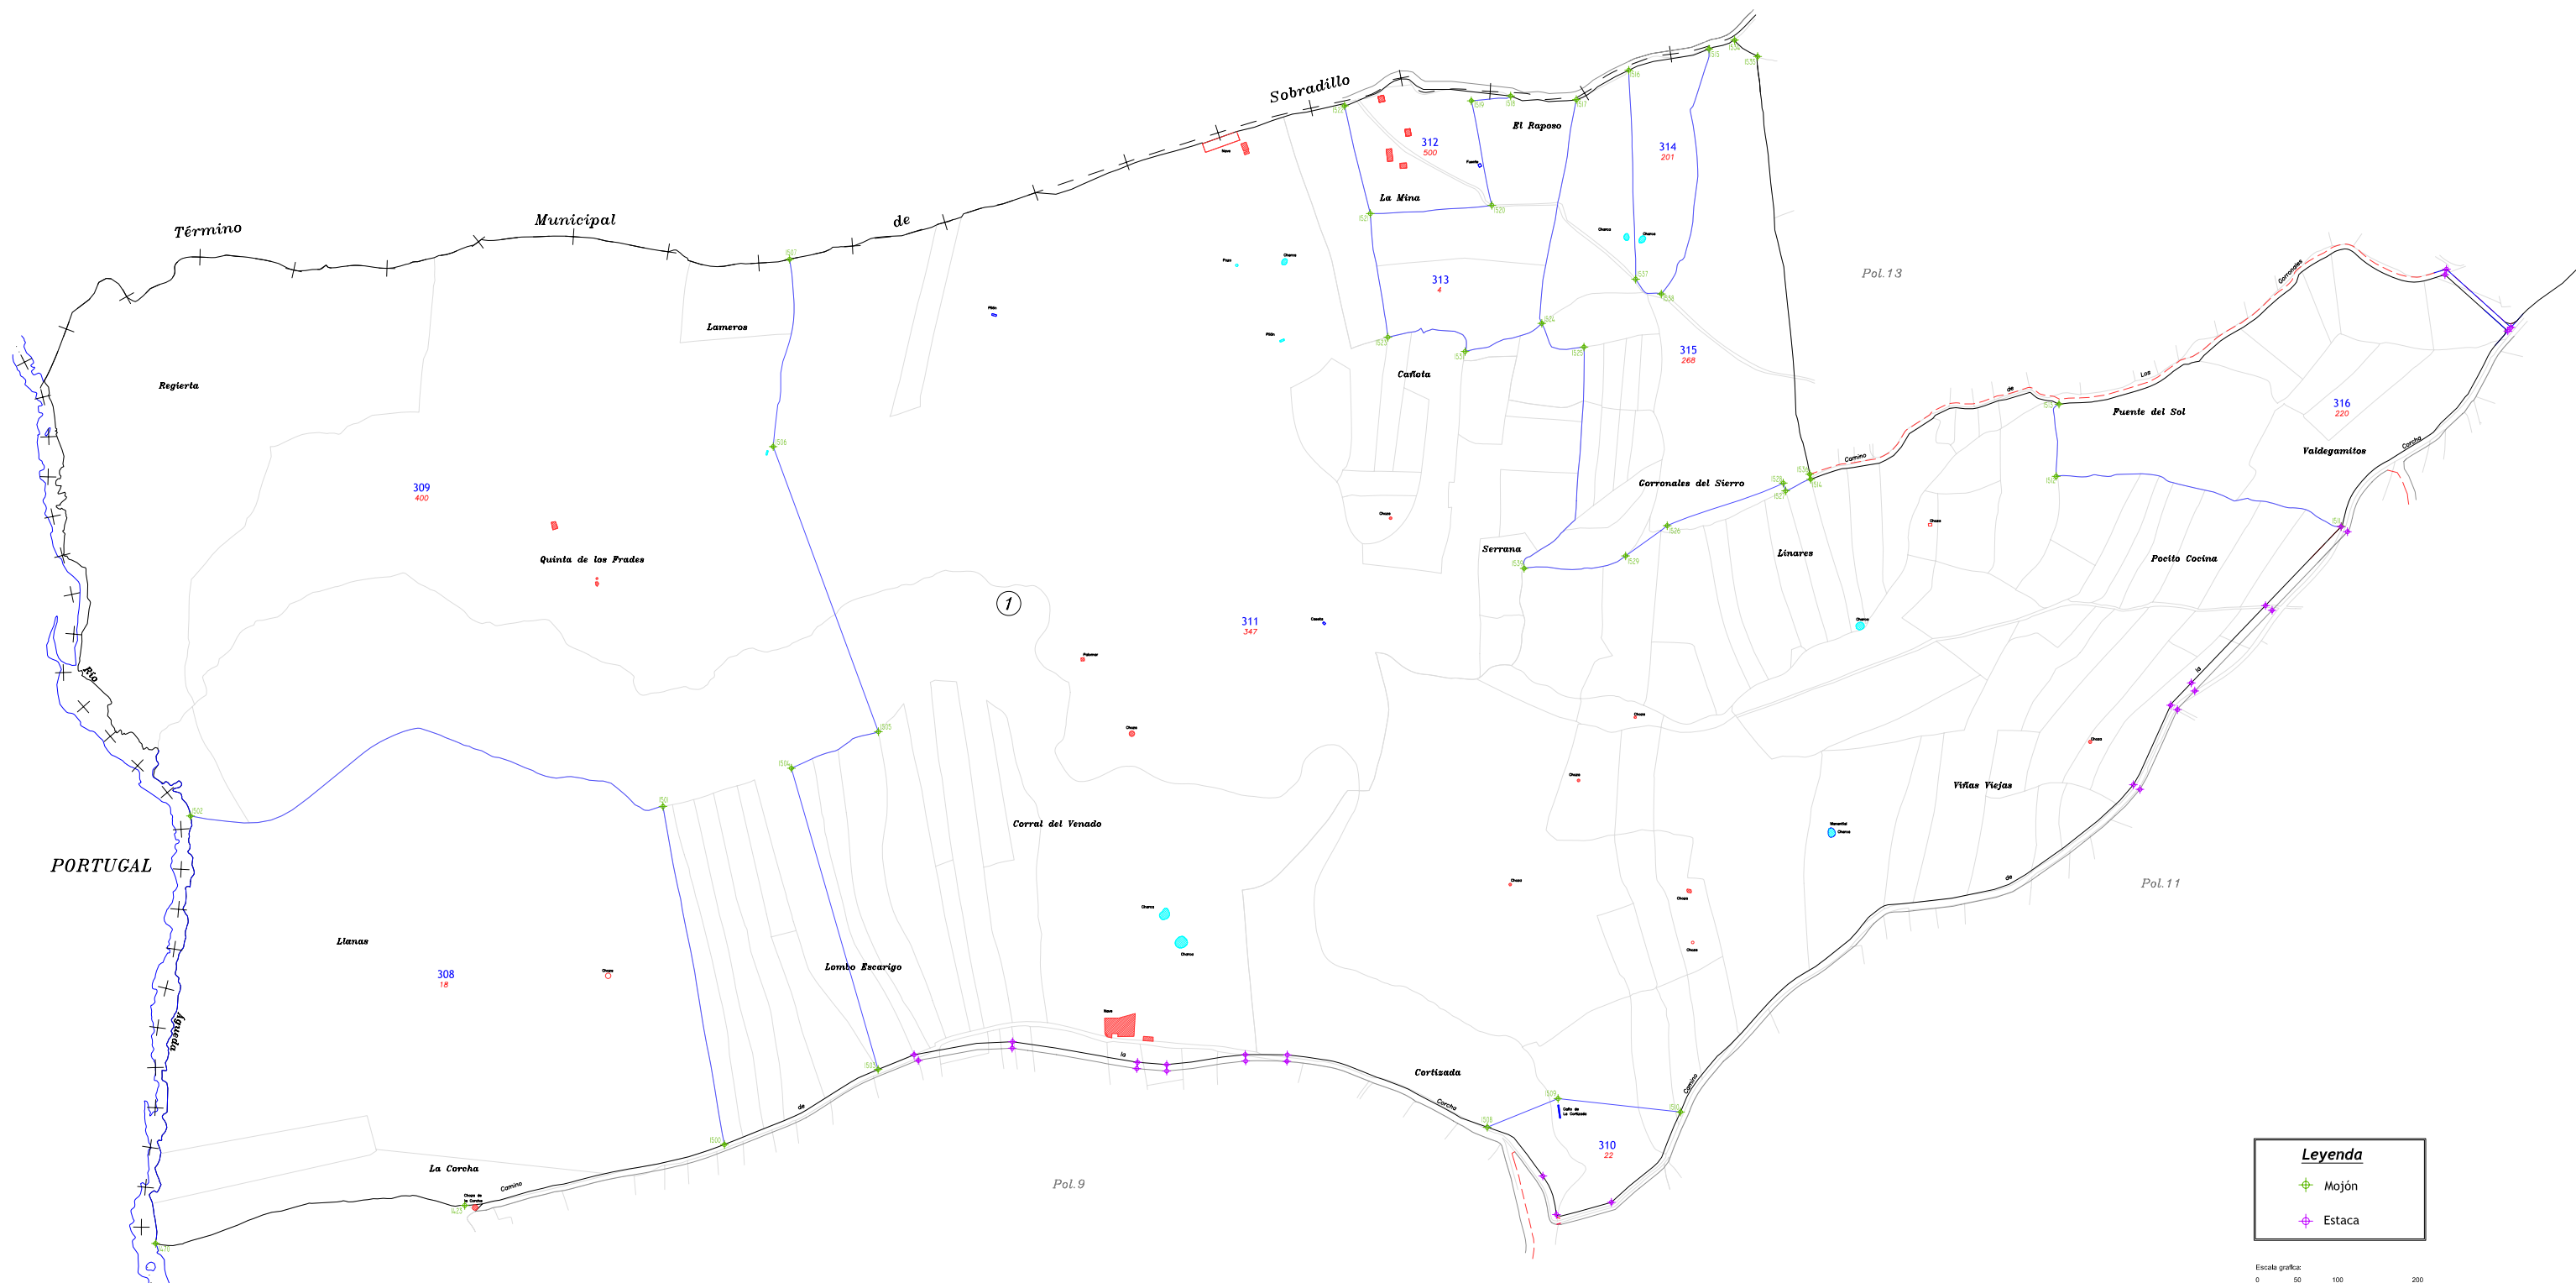

Leyenda

- Mojón
- Estaca



<p>Junta de Castilla y León Consejería de Agricultura y Ganadería Dirección General de Infraestructuras y Ordenación Rural</p>	<p>INSTITUTO TECNOLÓGICO AGRARIO Jefe de Unidad de Catastro y Muestreo Parcelario</p>	
<p>ZONA DE CONCENTRACIÓN PARCELARIA: AHIGAL DE LOS ACEITEROS</p>		
<p>PROVINCIA: SALAMANCA</p>		
<p>FASE: REPLANTEO DE CONCENTRACION</p>		
<p>Observaciones: Fincas : 293 a 307</p>		
<p>Autor: ANTONIO AZNAR MARTINEZ</p>	<p>V.P.B: JOSE LUIS NUÑO ARRANZ</p>	<p>Polígono nº: 10</p>
<p>TÉCNICO DE LA U.T. DE SALAMANCA DEL ITACY.</p>	<p>JEFE DE LA UNIDAD TERRITORIAL DEL ITACY.</p>	<p>Escala: 1/2.500 Fecha: Septiembre 2010</p>