



# Pol. 11

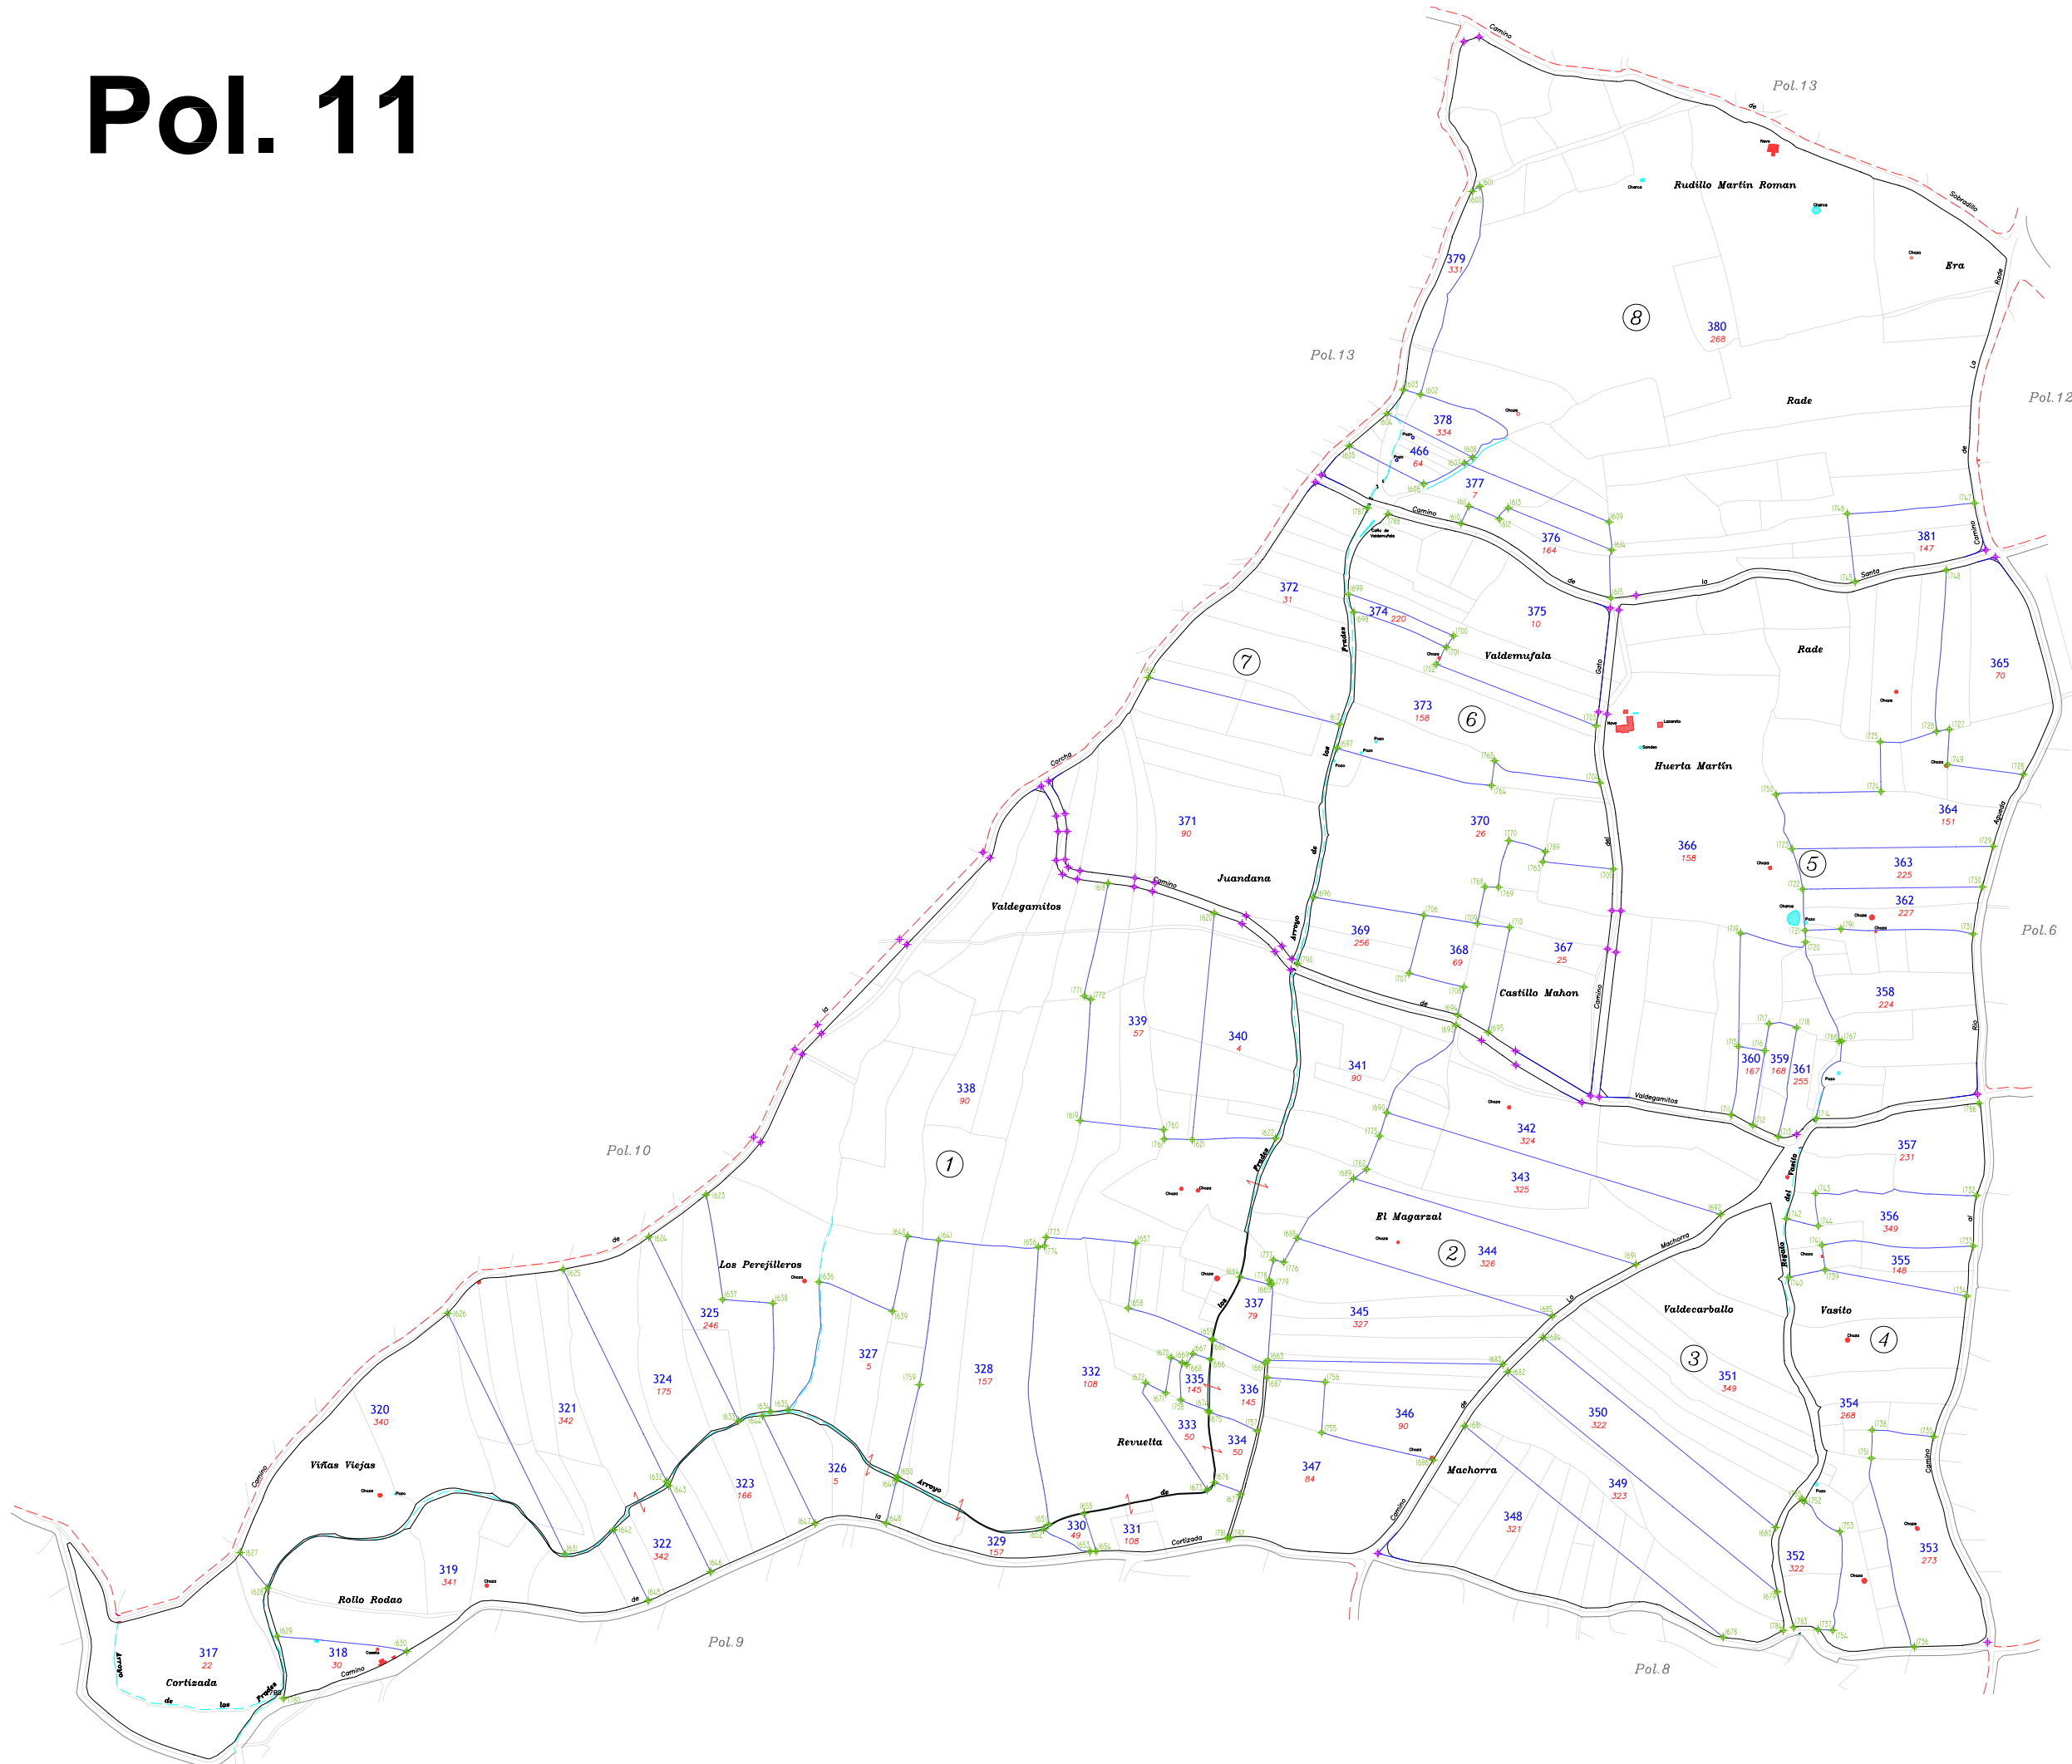

**Legenda**

- Mojón
- Estaca

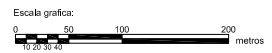

<p>Junta de Castilla y León Consejería de Agricultura y Ganadería Dirección General de Inspección y Registro Rural</p>	<p>INSTITUTO TECNOLÓGICO AGRARIO de Castilla y León</p>	
<p>PROVINCIA: SALAMANCA</p>		
<p>FASE: <b>REPLANTEO DE CONCENTRACION</b></p>		
<p>Observaciones: Fincas : 317 a 381 y 466 (Finca 466 junto a la 378)</p>		
<p>Autor: ANTONIO AZNAR MARTINEZ</p>	<p>VºBº: JOSE LUIS NUÑO ARRANZ</p>	<p>Polygono nº: <b>11</b></p>
<p>TÉCNICO DE LA U.L.T. DE SALAMANCA DEL ITACYL</p>		<p>Escala: 1/2.500 B0 A0 Fecha: Septiembre 2010</p>