


Término Municipal de La Redonda

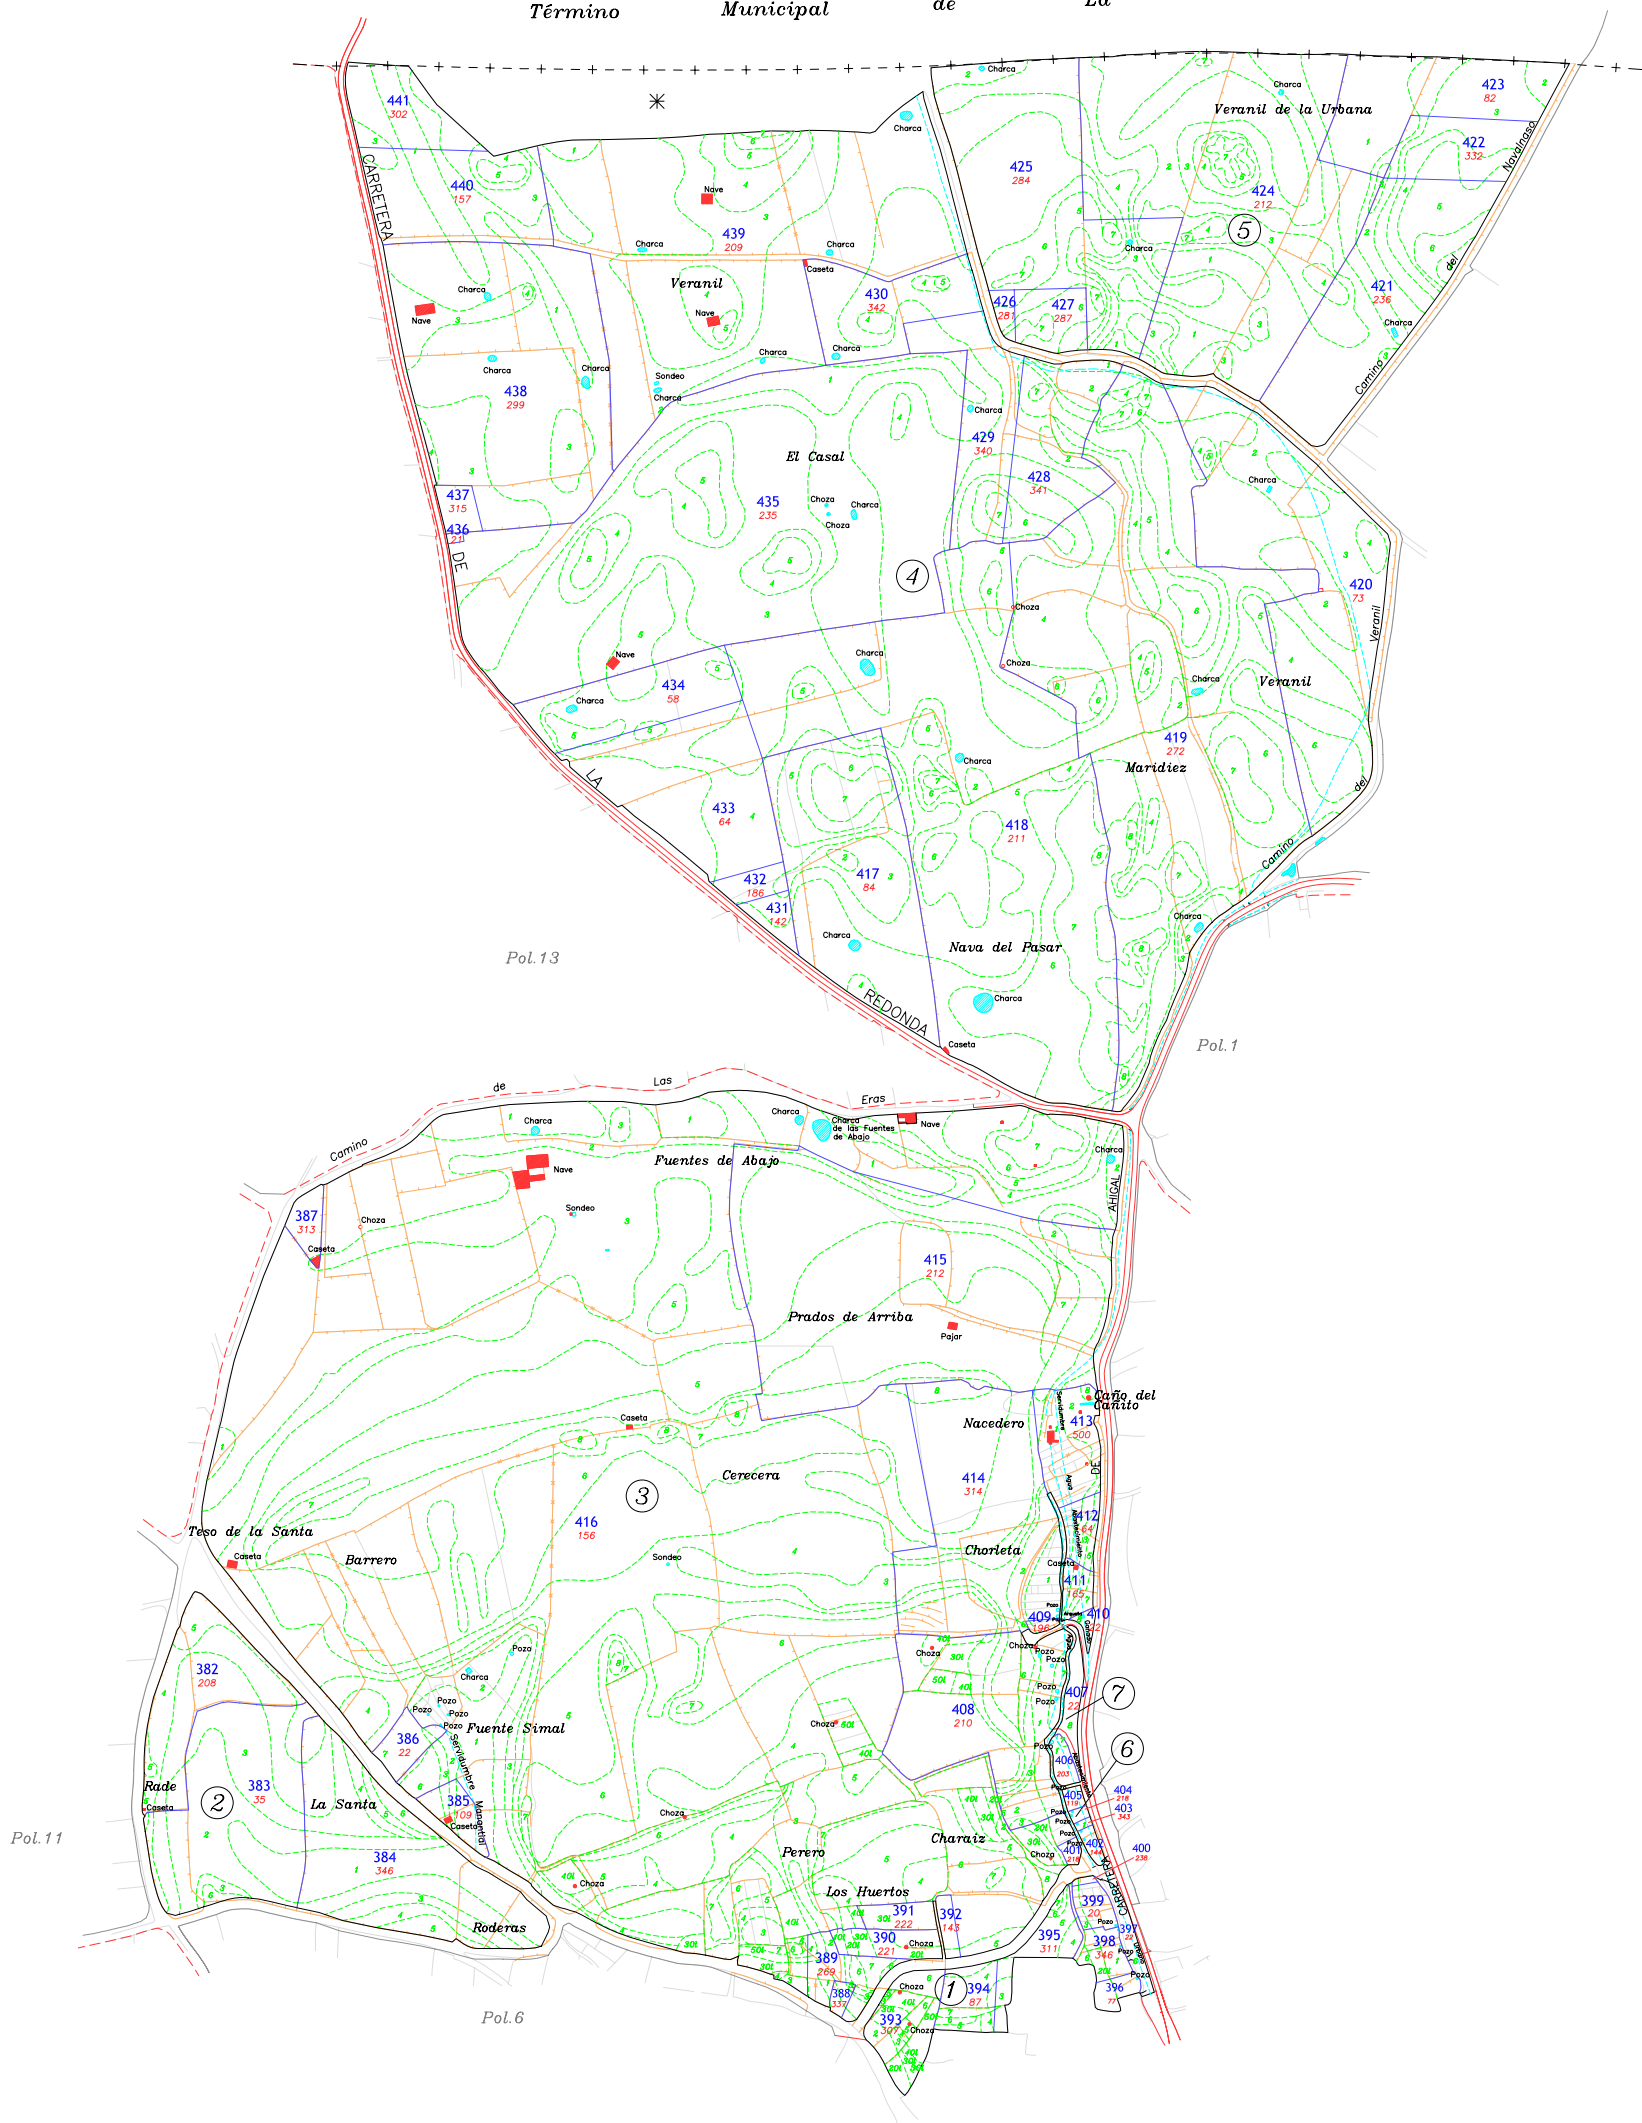

DILIGENCIA: para hacer constar que el presente plano corresponde al Acuerdo de Concentración Parcelaria de la zona de Ahigal de los Aceiteros (Salamanca) aprobado por la Dirección General de Desarrollo Rural por Resolución de Febrero de 2010.

EL JEFE DEL SERVICIO TERRITORIAL DE AGRICULTURA Y GANADERÍA

Fdo:

 <p>Junta de Castilla y León Consejería de Agricultura y Ganadería Dirección General de Desarrollo Rural</p>	 <p>INSTITUTO TECNOLÓGICO AGRARIO IATA Sistema de Información Geográfica</p>	
---	---	---

PROVINCIA: SALAMANCA
FASE: ACUERDO

Observaciones:
Fincas : 382 a 441

Autor: ANTONIO AZNAR MARTINEZ VP: JOSE LUIS NUÑO ARRANZ
TÉCNICO DE LA U.T. DE SALAMANCA DEL ITACY. JEFE DE LA UNIDAD TERRITORIAL DEL ITACY.



Polígono nº: **12**
Escala: 1/2.500
ISO A6
Fecha: Febrero 2010