


L
A
G
U
I
T
R
O
P

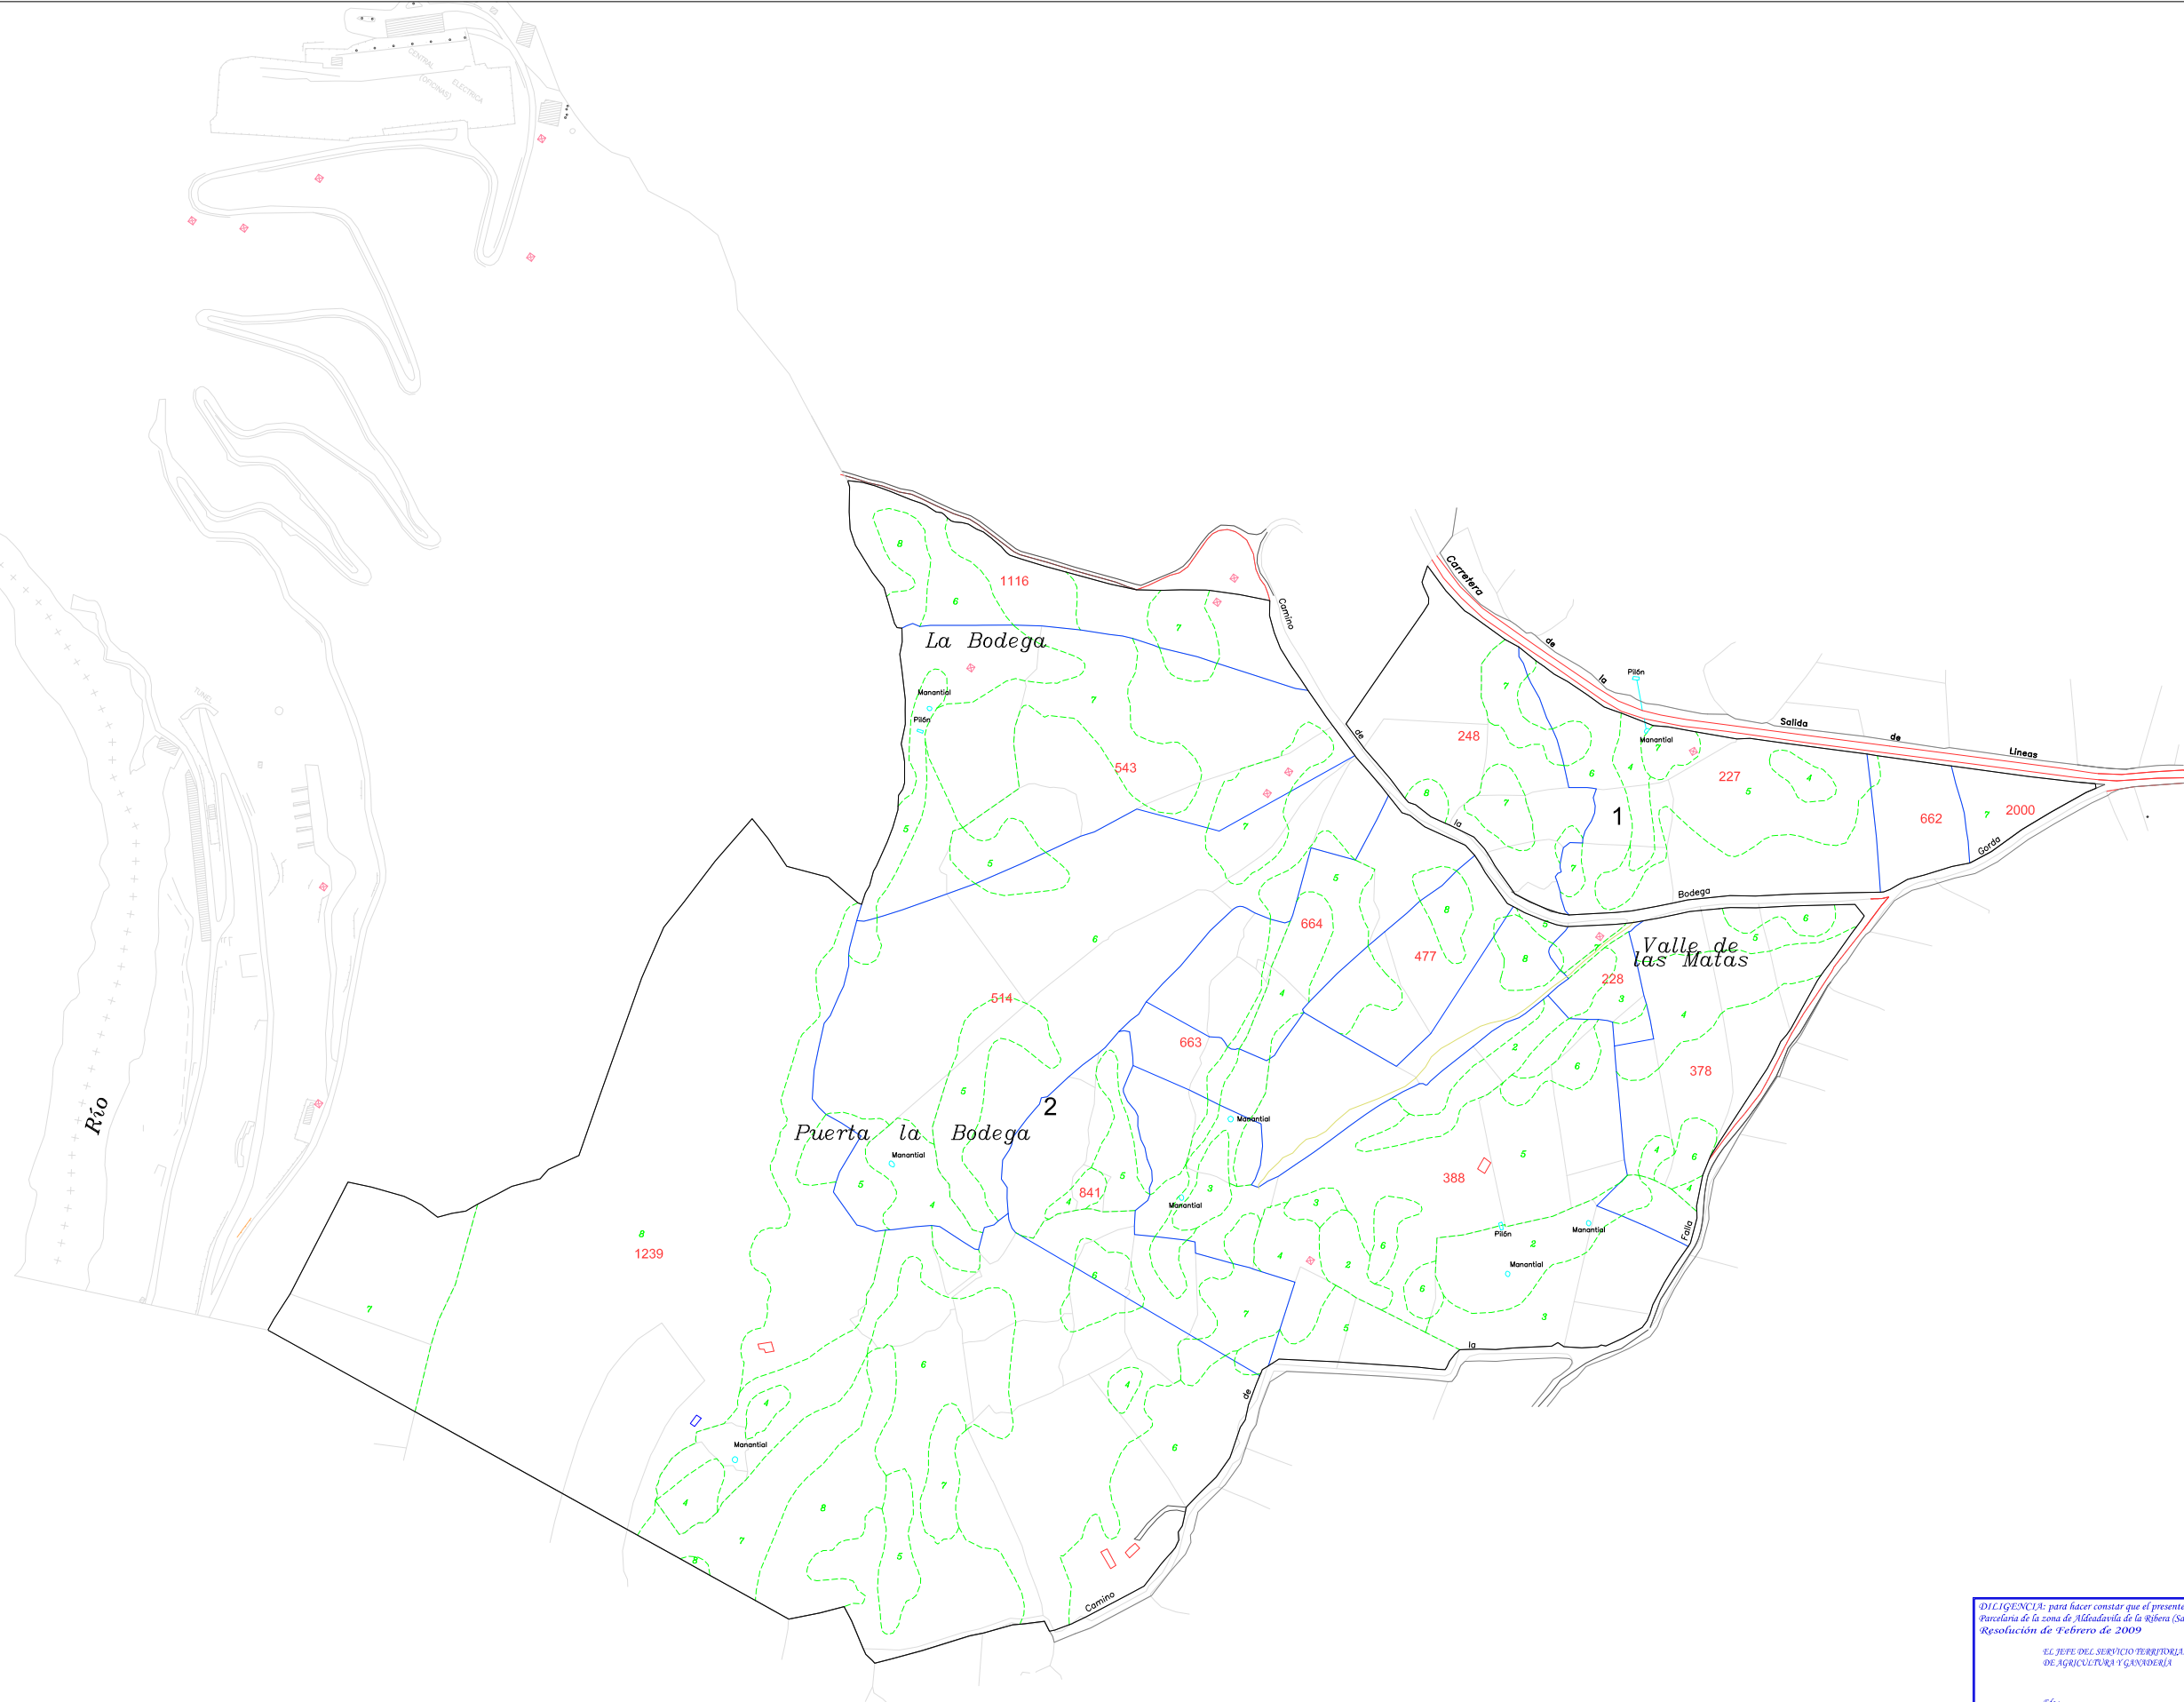

DECLARACIÓN: para hacer constar que el presente plano corresponde al Proyecto de Concentración Parcelaria de la zona de Aldeadavila de la Ribera (Salamanca) aprobado por este Servicio Territorial por Resolución de Febrero de 2009

EL JEFE DEL SERVICIO TERRITORIAL DE AGRICULTURA Y GANADERÍA

Fdo.:



ZONA DE CONCENTRACION PARCELARIA:

ALDEADAVILA DE LA RIBERA

PROVINCIA: SALAMANCA

FASE:

PROYECTO


Observaciones:

Autor: LUIS MIGUEL SANCHEZ

VP: JOSE LUIS NUÑO ABRANZ

TÉCNICO DE LA U.T. DE SALAMANCA DEL ITACYL

JEFE DE LA UNIDAD TERRITORIAL DEL ITACYL

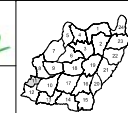

Pólígono nº: **11**

Escala: 1/2.000

Fecha: Febrero 2009