
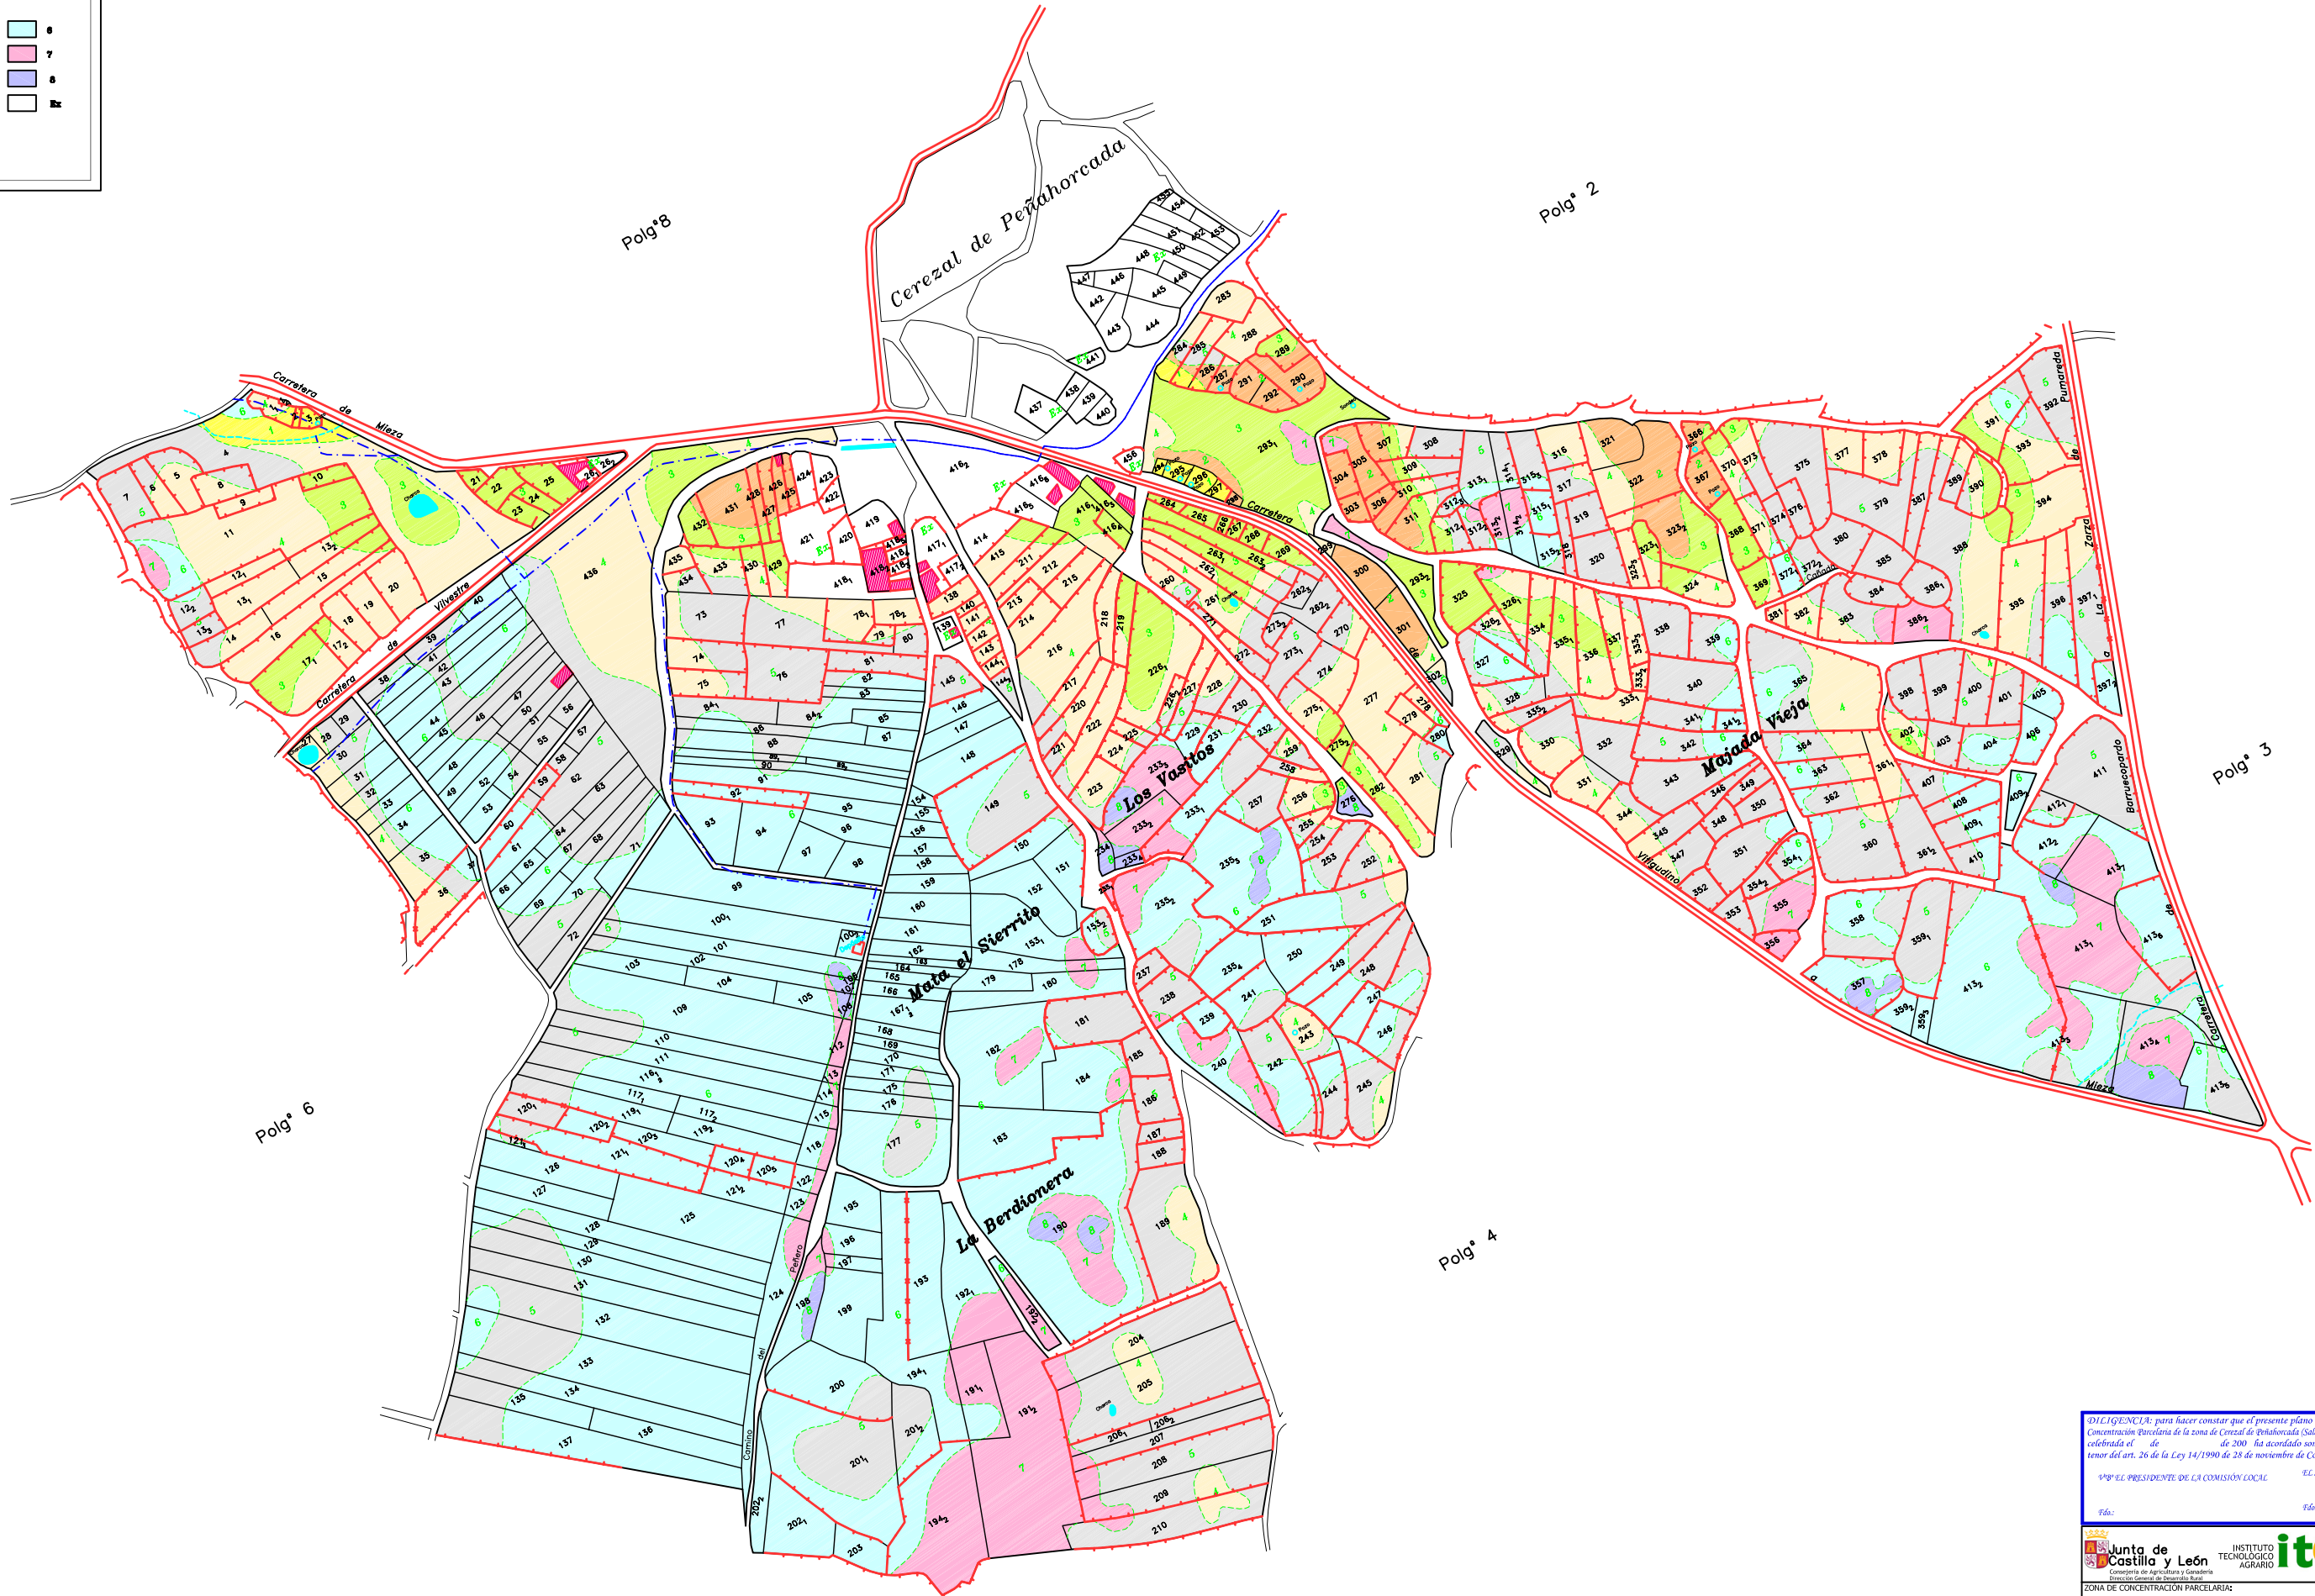


GAMA DE COLORES  
DE LAS DIFERENTES  
CLASES DE SUELO

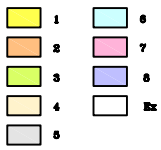

DECLARACIÓN: para hacer constar que el presente plano corresponde a las Bases Provisionales de Concentración Parcelaria de la zona de Cerezal de Peñahorcada (Salamanca) que esta Comisión Local, en su reunión celebrada el ... de ... de 200... ha acordado someter a encuesta en la forma preceptiva a tenor del art. 26 de la Ley 14/1990 de 28 de noviembre de Concentración Parcelaria de Castilla y León.

VºBº EL PRESIDENTE DE LA COMISIÓN LOCAL. EL SECRETARIO DE LA COMISIÓN LOCAL.

<b>ZONA DE CONCENTRACIÓN PARCELARIA:</b> <b>CEREZAL DE PEÑAHORCADA</b> <b>PROVINCIA: SALAMANCA</b>		
<b>FASE:</b> <b>BASES PROVISIONALES</b>		
Observaciones:		
Autor: LUIS MIGUEL SANCHEZ	VºBº: JOSE LUIS NUÑO ARRANZ	Escala: 1/2.000
TÉCNICO DE LA U.T. DE SALAMANCA DEL ITACY. JEFE DE LA UNIDAD TERRITORIAL DEL ITACY.		Fecha: Enero 2007