



GAMA DE COLORES DE LAS DIFERENTES CLASES DE SUELO

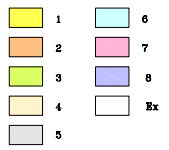

Polg° 9

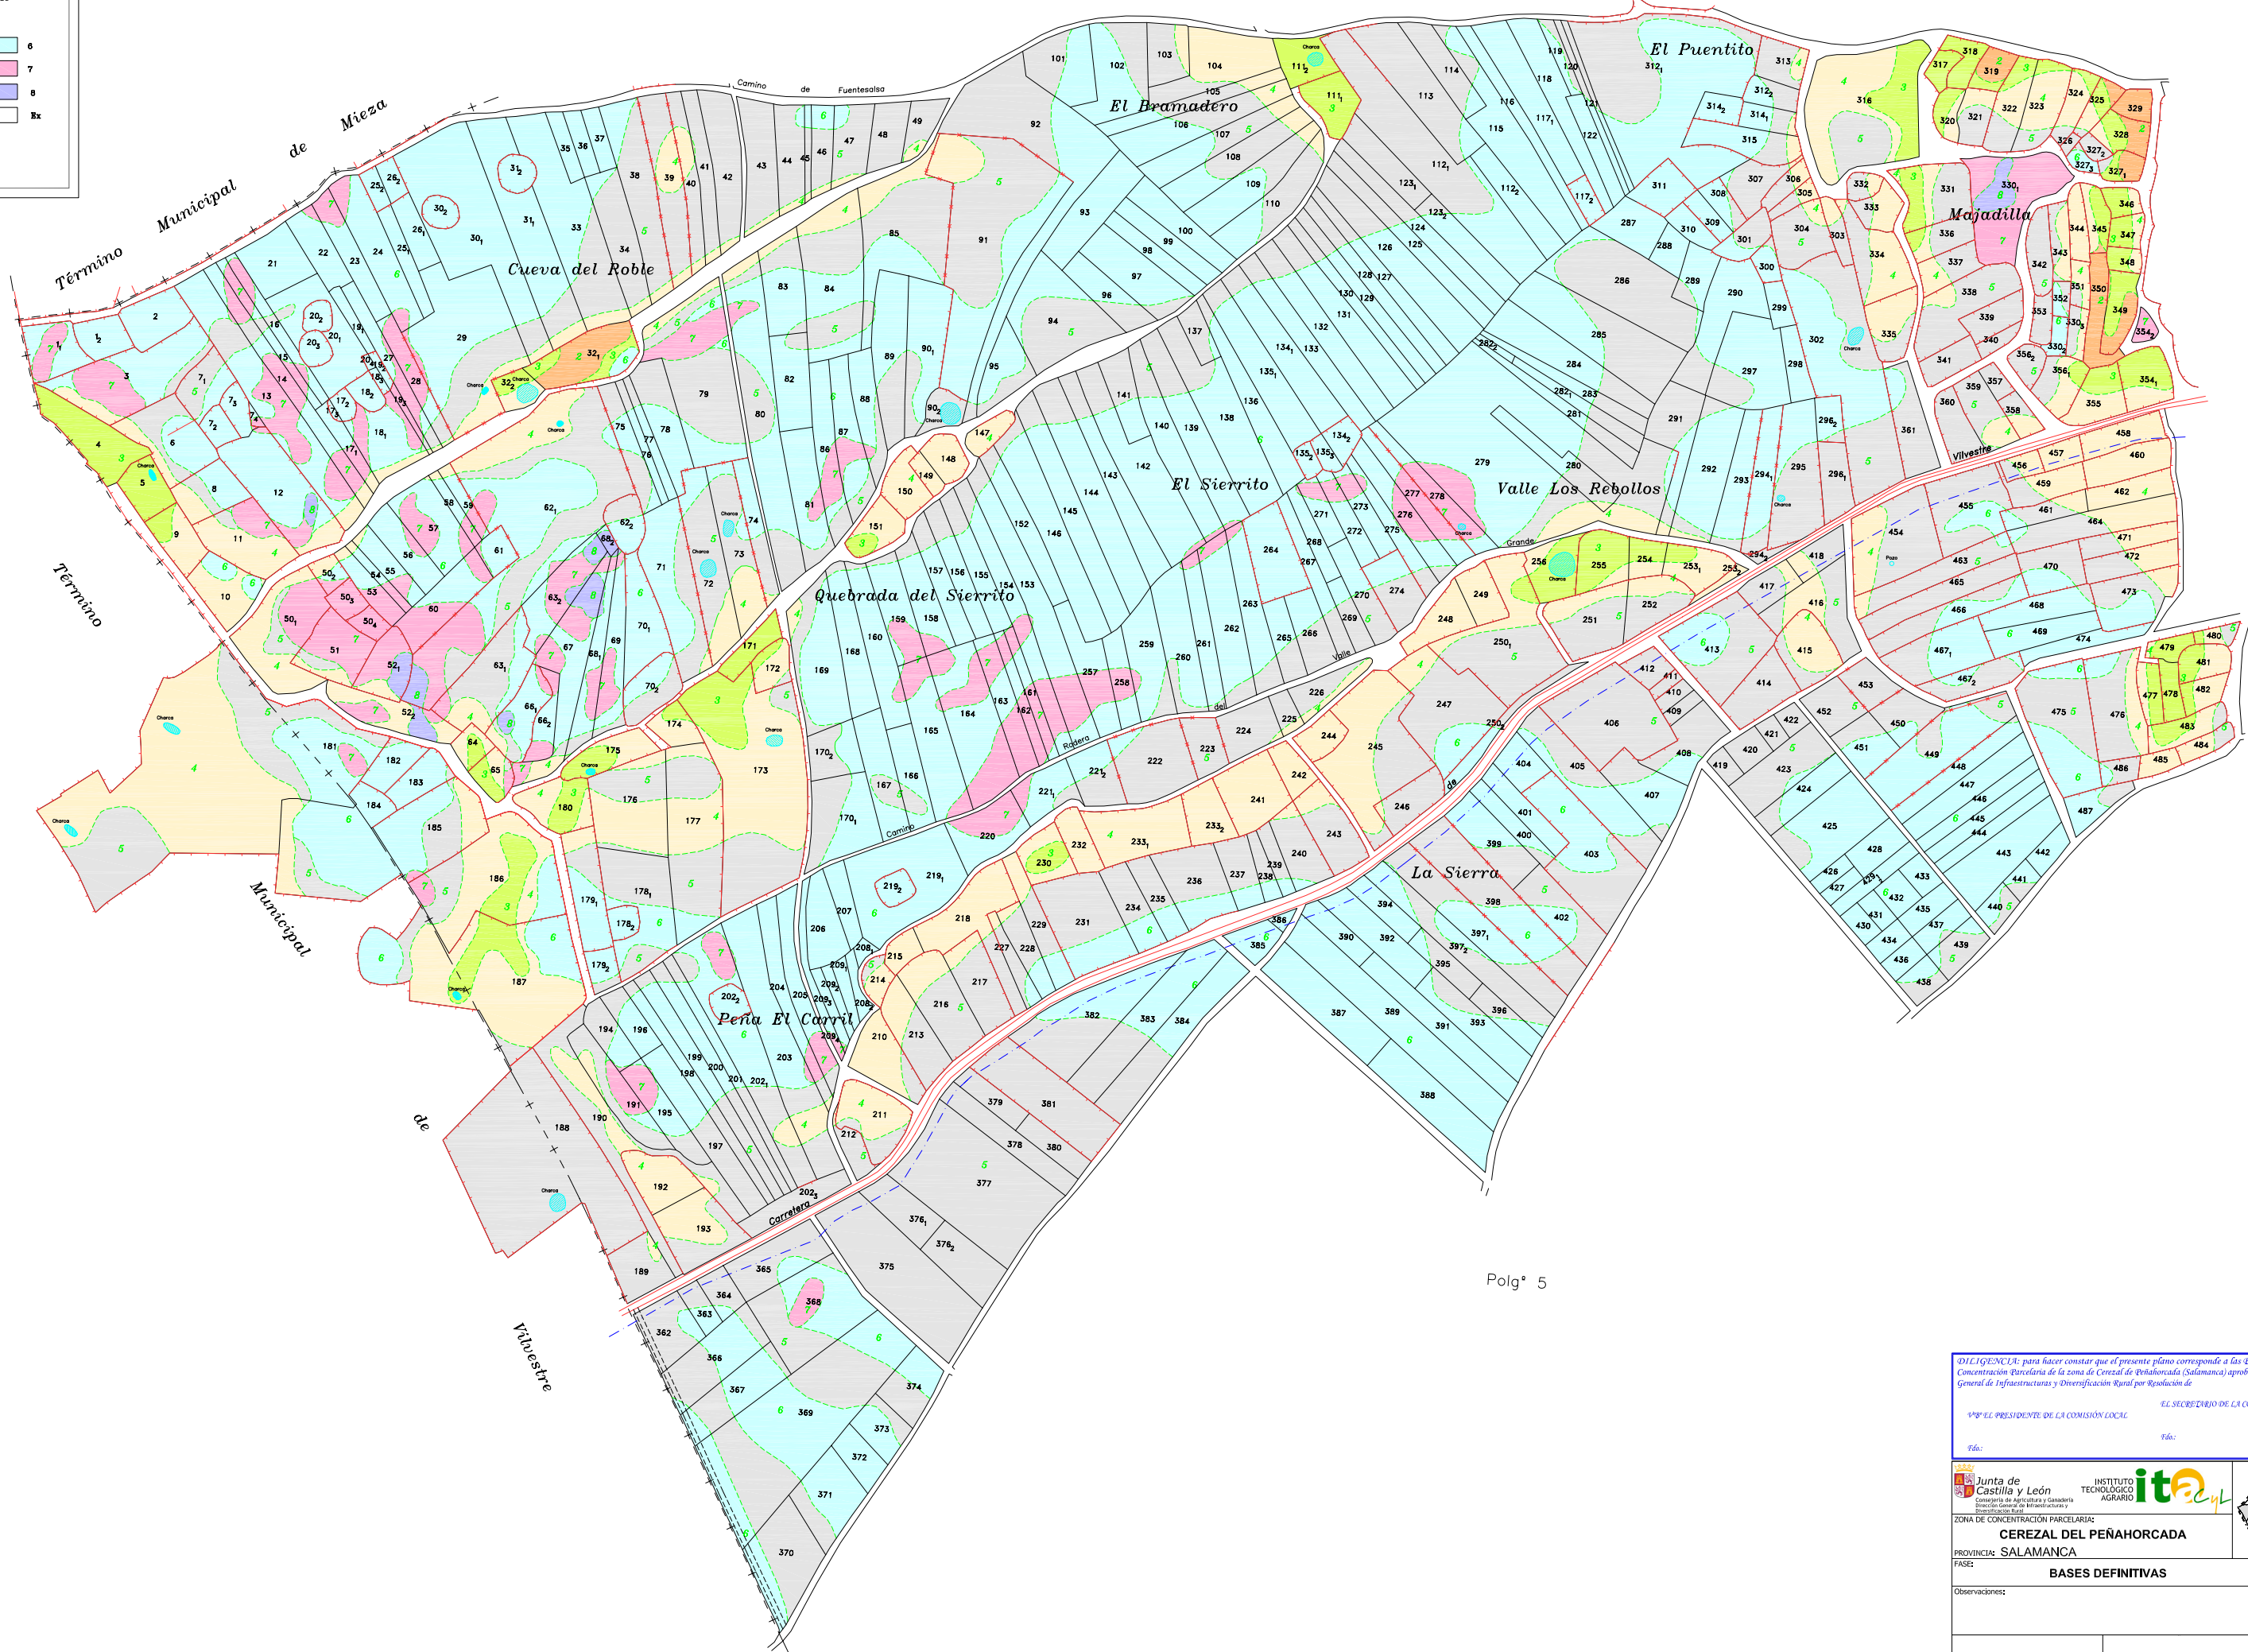

Polg° 7

Polg° 5

DECLARACIÓN: para hacer constar que el presente plano corresponde a las Bases Definitivas de Concentración Parcelaria de la zona de Cerezal de Peñahorcada (Salamanca) aprobadas por la Dirección General de Infraestructuras y Diversificación Rural por Resolución de

EL PRESIDENTE DE LA COMISIÓN LOCAL EL SECREARIO DE LA COMISIÓN LOCAL

Fdo: Fdo:



ZONA DE CONCENTRACIÓN PARCELARIA: CEREZAL DEL PEÑAHORCADA
PROVINCIA: SALAMANCA
FASE: BASES DEFINITIVAS

Observaciones:



Polígono nº2 6

Escala: 1/2.000

Fecha: ENERO 2008