
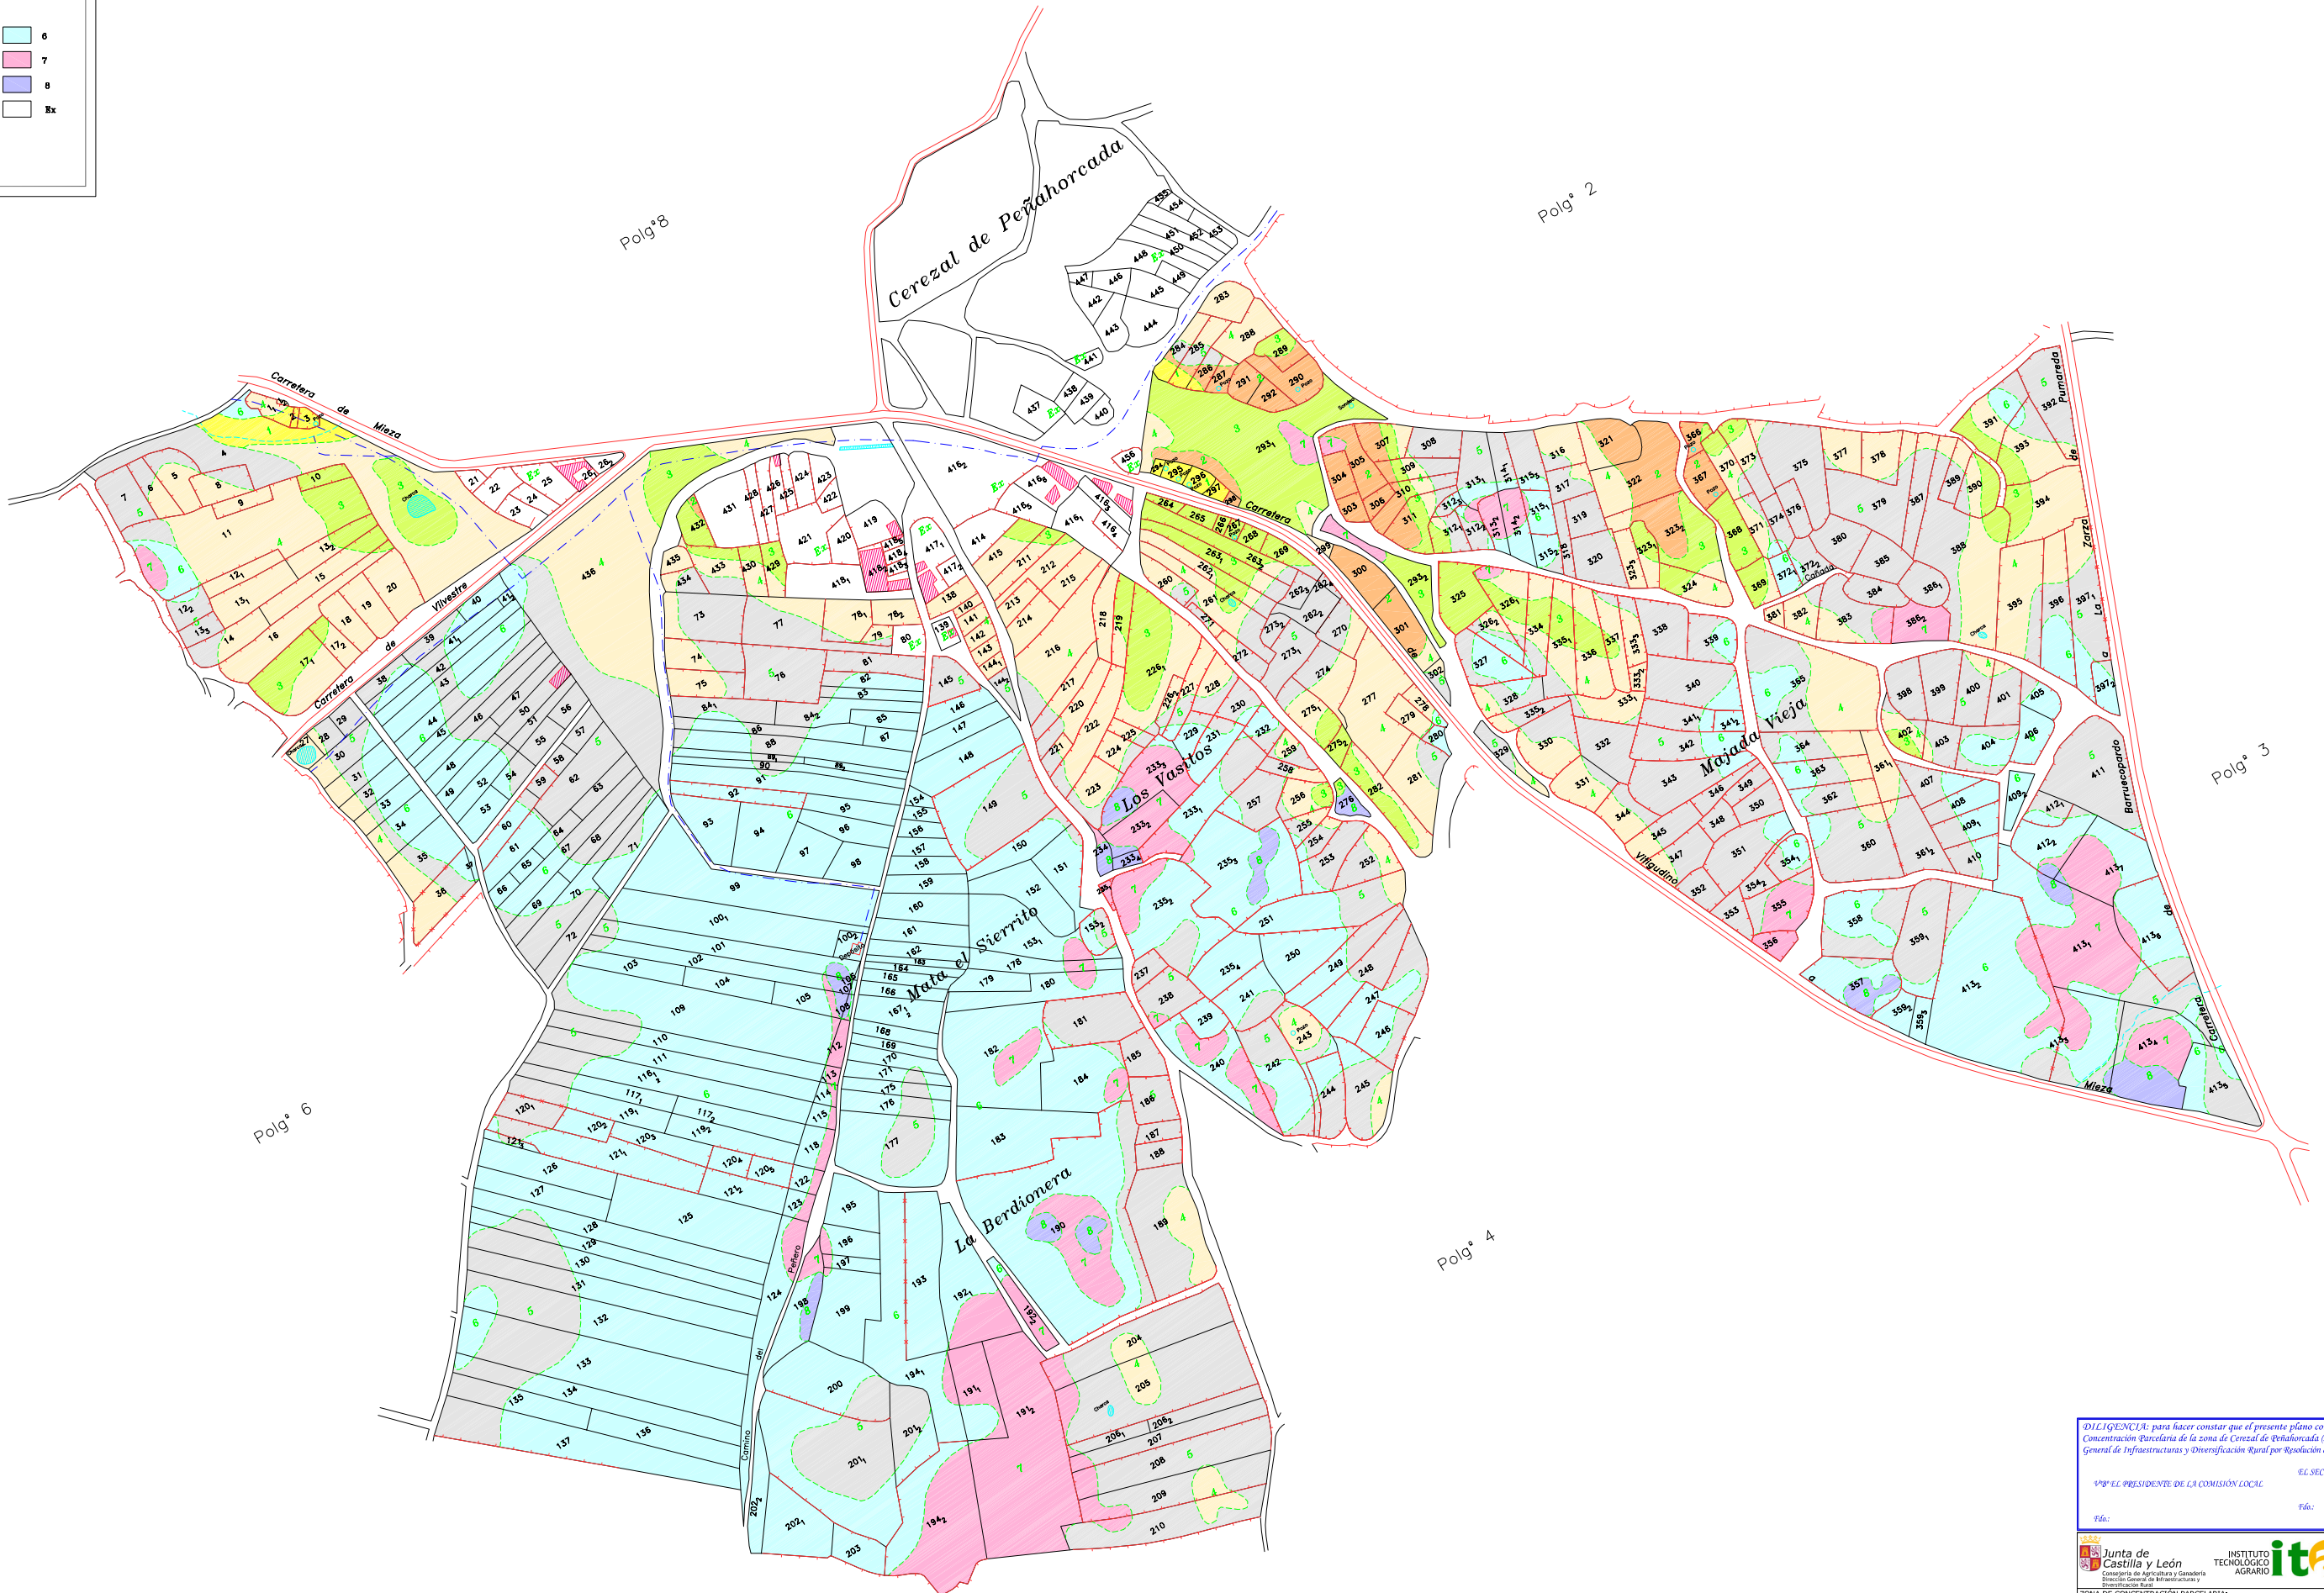


GAMA DE COLORES DE LAS DIFERENTES CLASES DE SUELO

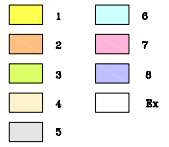

DECLARACIÓN: para hacer constar que el presente plano corresponde a las Bases Definitivas de Concentración Parcelaria de la zona de Cerezal de Peñahorcada (Sotomama) aprobadas por la Dirección General de Infraestructuras y Diversificación Rural por Resolución de

EL PRESIDENTE DE LA COMISIÓN LOCAL EL SECRETARIO DE LA COMISIÓN LOCAL

Fdo: Fdo:

ZONA DE CONCENTRACIÓN PARCELARIA:  
**CEREZAL DEL PEÑAHORCADA**  
 PROVINCIA: SALAMANCA

FASE:  
**BASES DEFINITIVAS**

Observaciones:

Polígono nº2 **7**  
 Escala: 1/2.000  
 Fecha: ENERO 2008