
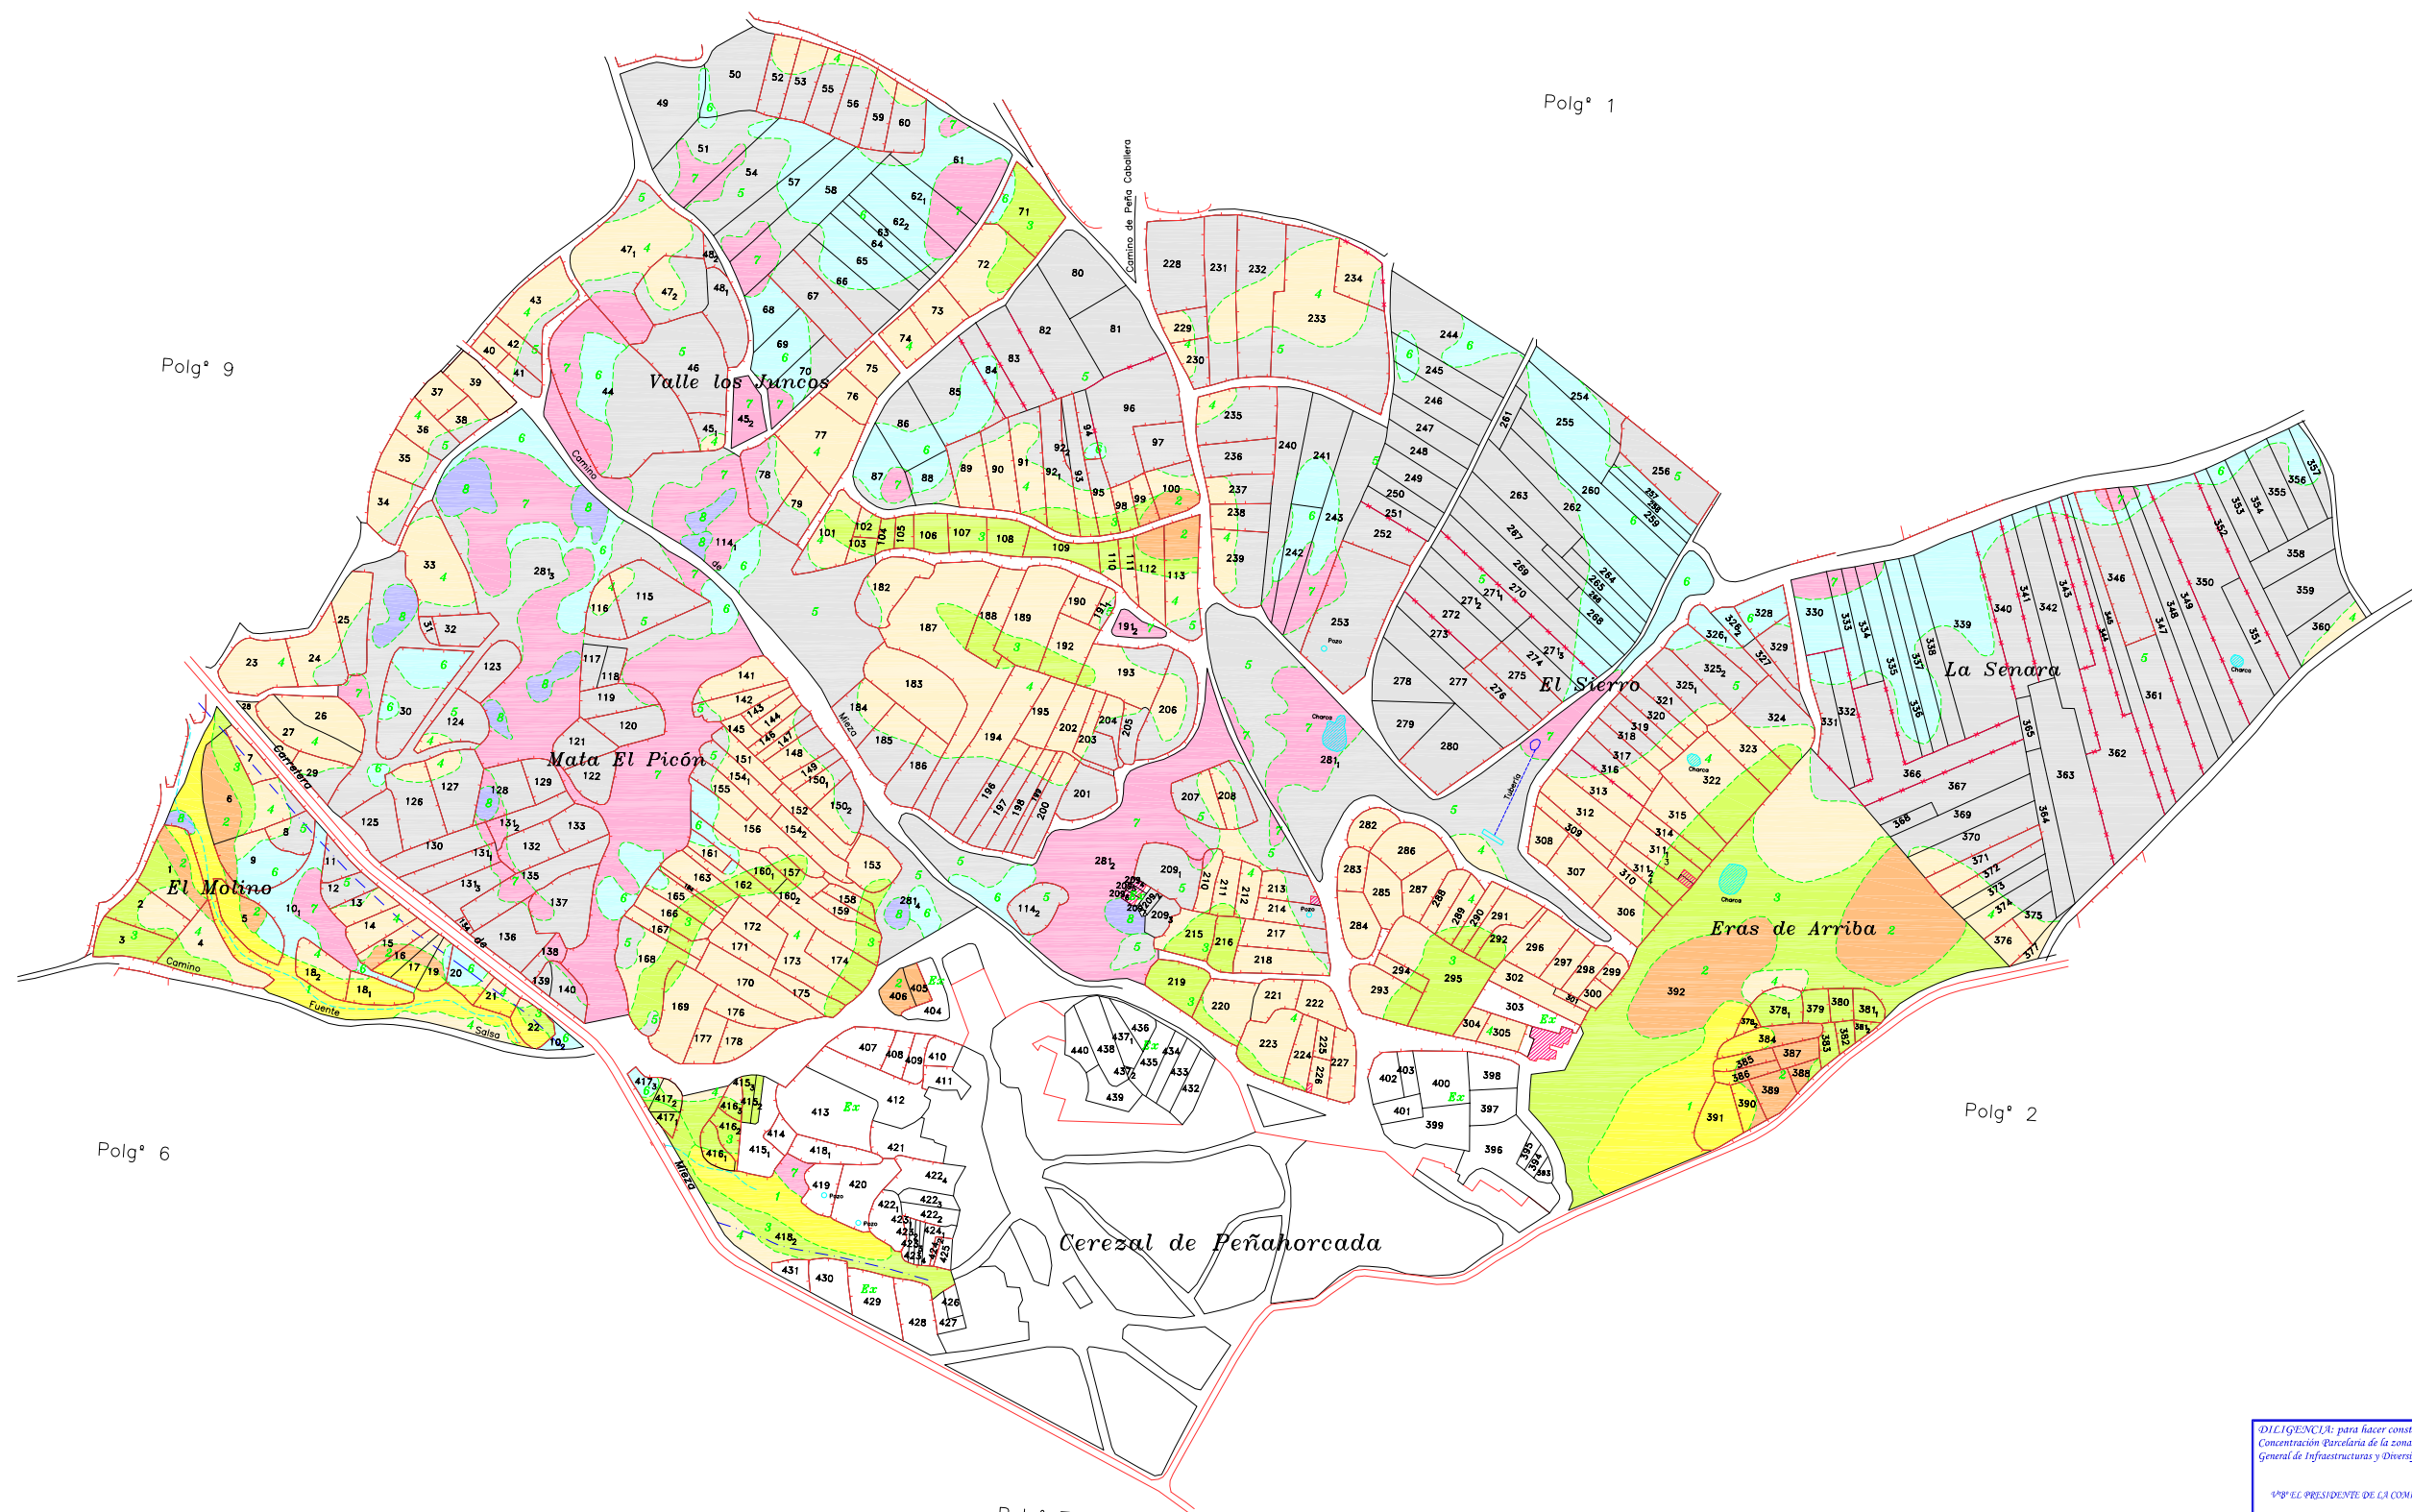


GAMA DE COLORES DE LAS DIFERENTES CLASES DE SUELO

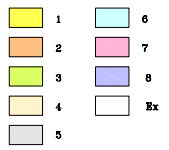

DECLARACIÓN: para hacer constar que el presente plano corresponde a las Bases Definitivas de Concentración Parcelaria de la zona de Cerezal de Peñahorcada (Salamanca) aprobadas por la Dirección General de Infraestructuras y Diversificación Rural por Resolución de

EL PRESIDENTE DE LA COMISIÓN LOCAL EL SECRETARIO DE LA COMISIÓN LOCAL
 Fdo: Fdo:

| | | |
|---|--------------------------------------|--------------------------------------|
| <p>Junta de Castilla y León Consejería de Agricultura y Ganadería Dirección General de Infraestructuras y Diversificación Rural</p> | <p>INSTITUTO TECNOLÓGICO AGRARIO</p> | |
| <p>ZONA DE CONCENTRACIÓN PARCELARIA: CEREZAL DEL PEÑAHORCADA</p> | | |
| <p>PROVINCIA: SALAMANCA</p> | | |
| <p>FASE: BASES DEFINITIVAS</p> | | |
| <p>Observaciones:</p> | | |
| | | <p>Polígono nº 8</p> |
| | | <p>Escala: 1/2.000</p> |
| | | <p>Fecha: ENERO 2008</p> |