

GANJA DE COLORES DE LAS DIFERENTES CLASES DE SUELO


Clase	Valor Ptos/m ²	Gama de Color
Primera	100 pts	1
Segunda	85 pts	2
Tercera	72 pts	3
Cuarta	50 pts	4
Quinta	35 pts	5
Sexta	22 pts	6
Séptima	11 pts	7
Octava	3 pts	8
Excluido	0 pts	Ex

REGADÍO


Primera	77 pts	1R
Segunda	65 pts	2R
Tercera	40 pts	3R
Cuarta	22 pts	4R

ENCINAS

Clases y coefic. en puntos/arbol	
Nº PROPIETARIO	Clas. coefic.
1E	10.000
2E	7.000
3E	4.000
4E	1.500

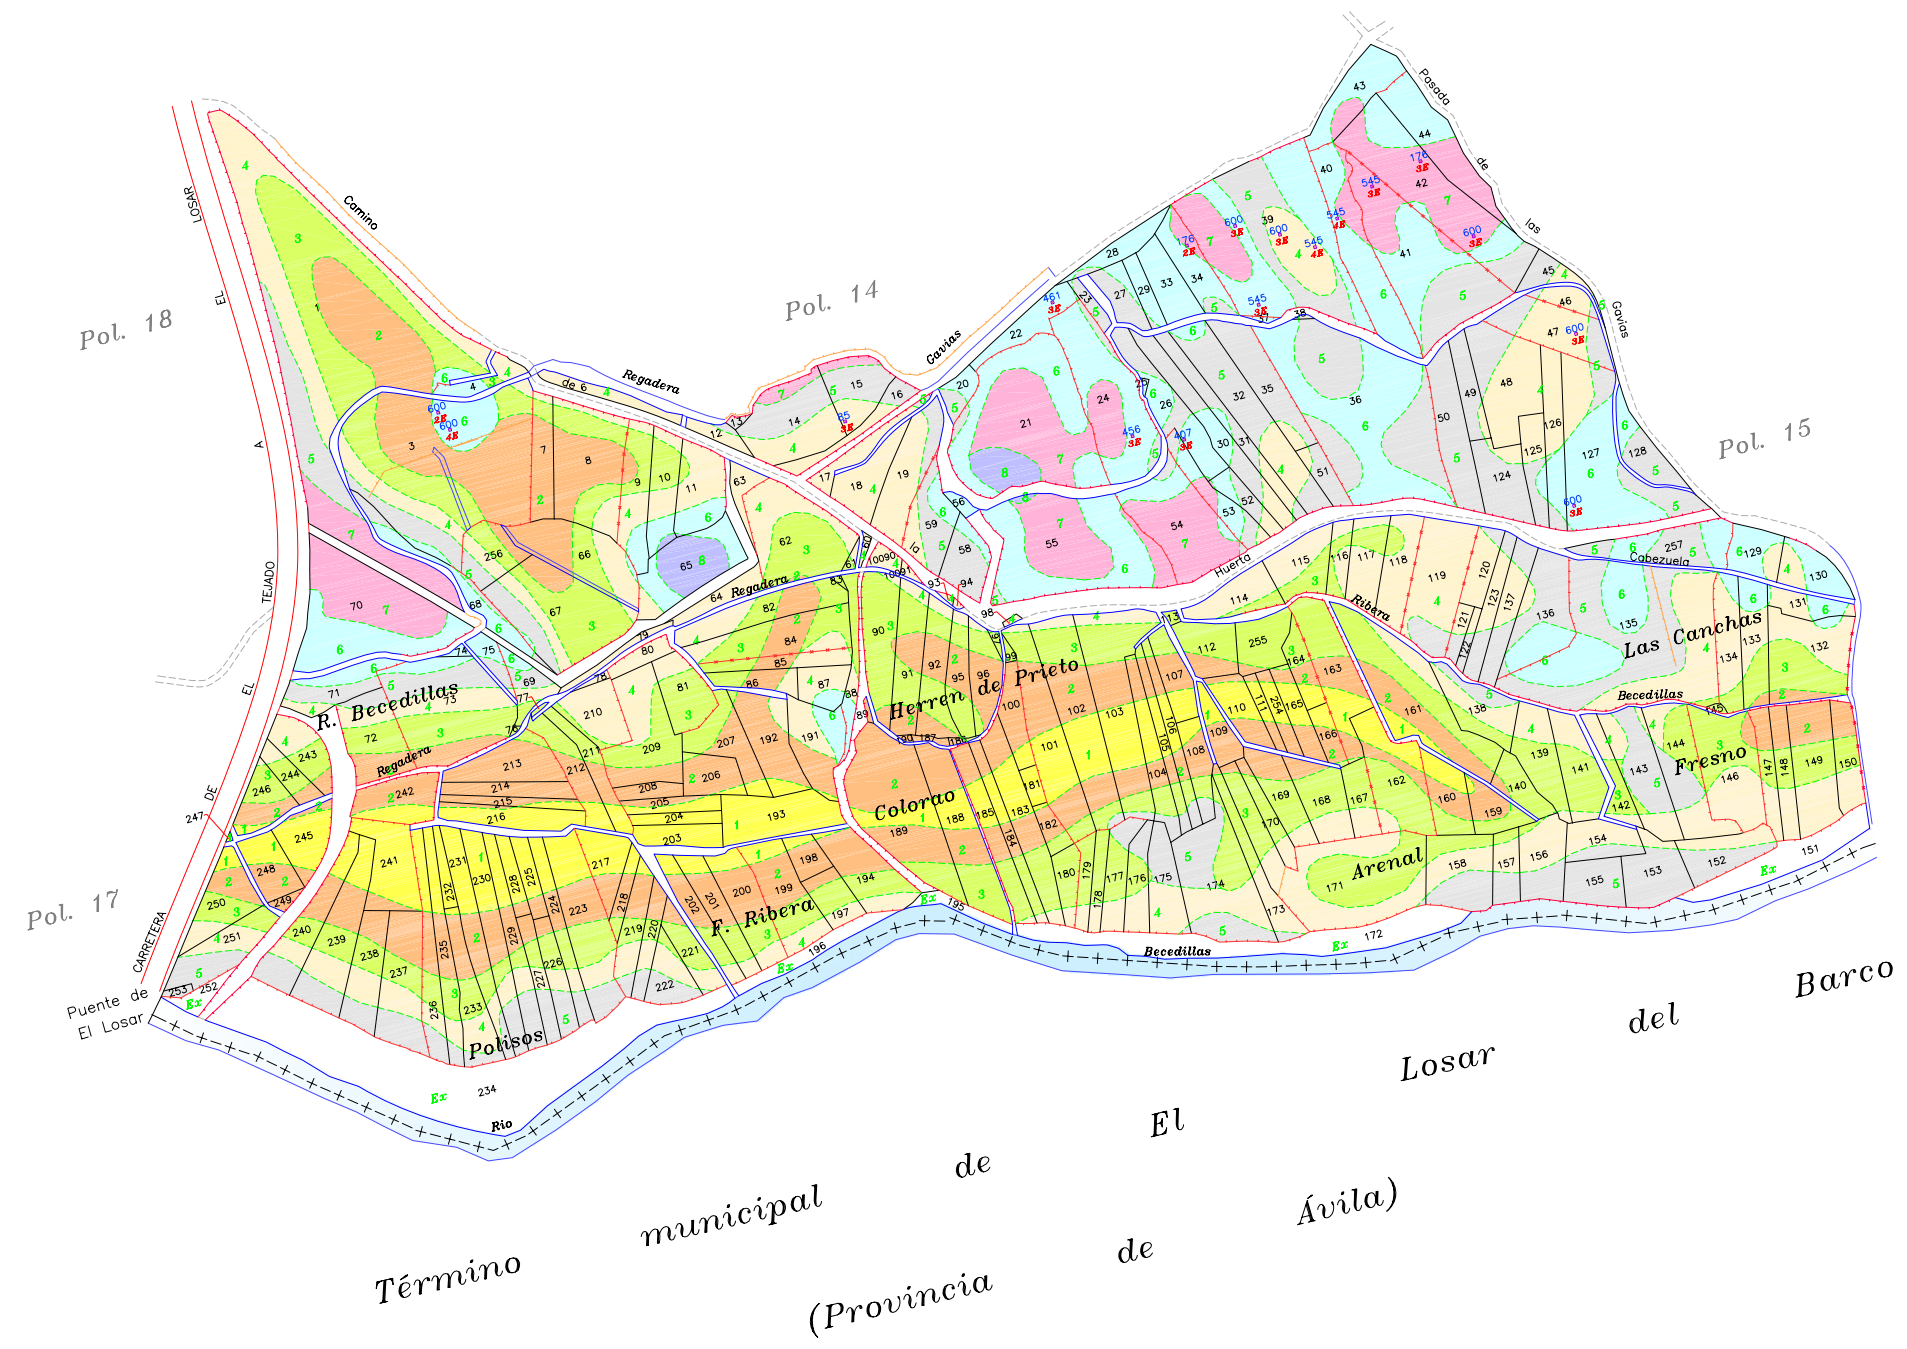

D. Secretario del Ayuntamiento de
CERTIFICO que el presente Documento ha estado expuesto al público desde el día de 2011 al día de 2011 a las de 2011.
 Vº Bº El Alcalde

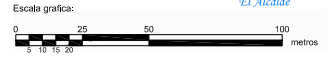

DELICENCIJA para hacer constar que el presente plano corresponde a las Bases Provisionales Modificadas de Concentración Parcelaria de la zona de El Tejado (Salamanca) que esta Comisión Local, en su reunión celebrada el 6 de Abril de 2011 ha acordado someter a encuesta en la forma preceptiva a tenor del art. 26 de la Ley 14/1990 de 28 de noviembre de Concentración Parcelaria de Castilla y León.

Vº LA PRESIDENTA DE LA COMISIÓN LOCAL Vº LA SECRETARÍA DE LA COMISIÓN LOCAL
 Vº: Dº Carmen Mineda Salviador Vº: Dº Dº

<p>Junta de Castilla y León Consejería de Agricultura y Ganadería Dirección General de Infraestructuras y Ordenación Rural</p>	<p>INSTITUTO TECNOLÓGICO AGRARIO Junta de Castilla y León Consejería de Agricultura y Ganadería</p>	
ZONA DE CONCENTRACIÓN PARCELARIA: EL TEJADO		
PROVINCIA: SALAMANCA		
FASE: BASES PROVISIONALES MODIFICADAS		
Observaciones:		
		Polígono nº 16 Escala: 1/1.000 ISO A6 Fecha: Abril 2011