


GAMA DE COLORES DE LAS DIFERENTES CLASES DE SUELO		
Clase	Valor Ptos/m <sup>2</sup>	Gama de Color
Primera	100 pto	1
Segunda	85 pto	2
Tercera	72 pto	3
Cuarta	50 pto	4
Quinta	35 pto	5
Sexta	22 pto	6
Séptima	11 pto	7
Octava	3 pto	8
Excluido	0 pto	Ex

REGADIO		
Clase	Valor Ptos/m <sup>2</sup>	Gama de Color
Primera	77 pto	1R
Segunda	65 pto	2R
Tercera	40 pto	3R
Cuarta	22 pto	4R

ENCINAS				
Clases y coefic. en puntos/abdl				
Nº PROPIETARIO	1E	2E	3E	4E
	10.000	7.000	4.000	1.500



D. Secretario del Ayuntamiento de Navamorales  
 CERTIFICO: Que el presente Documento ha estado expuesto al público desde el día de 2011 al día de 2011 a las 8.00 de la tarde de 2011.  
 Fdo: D. Carlos Andrés Salazar Fdo: D. D.º

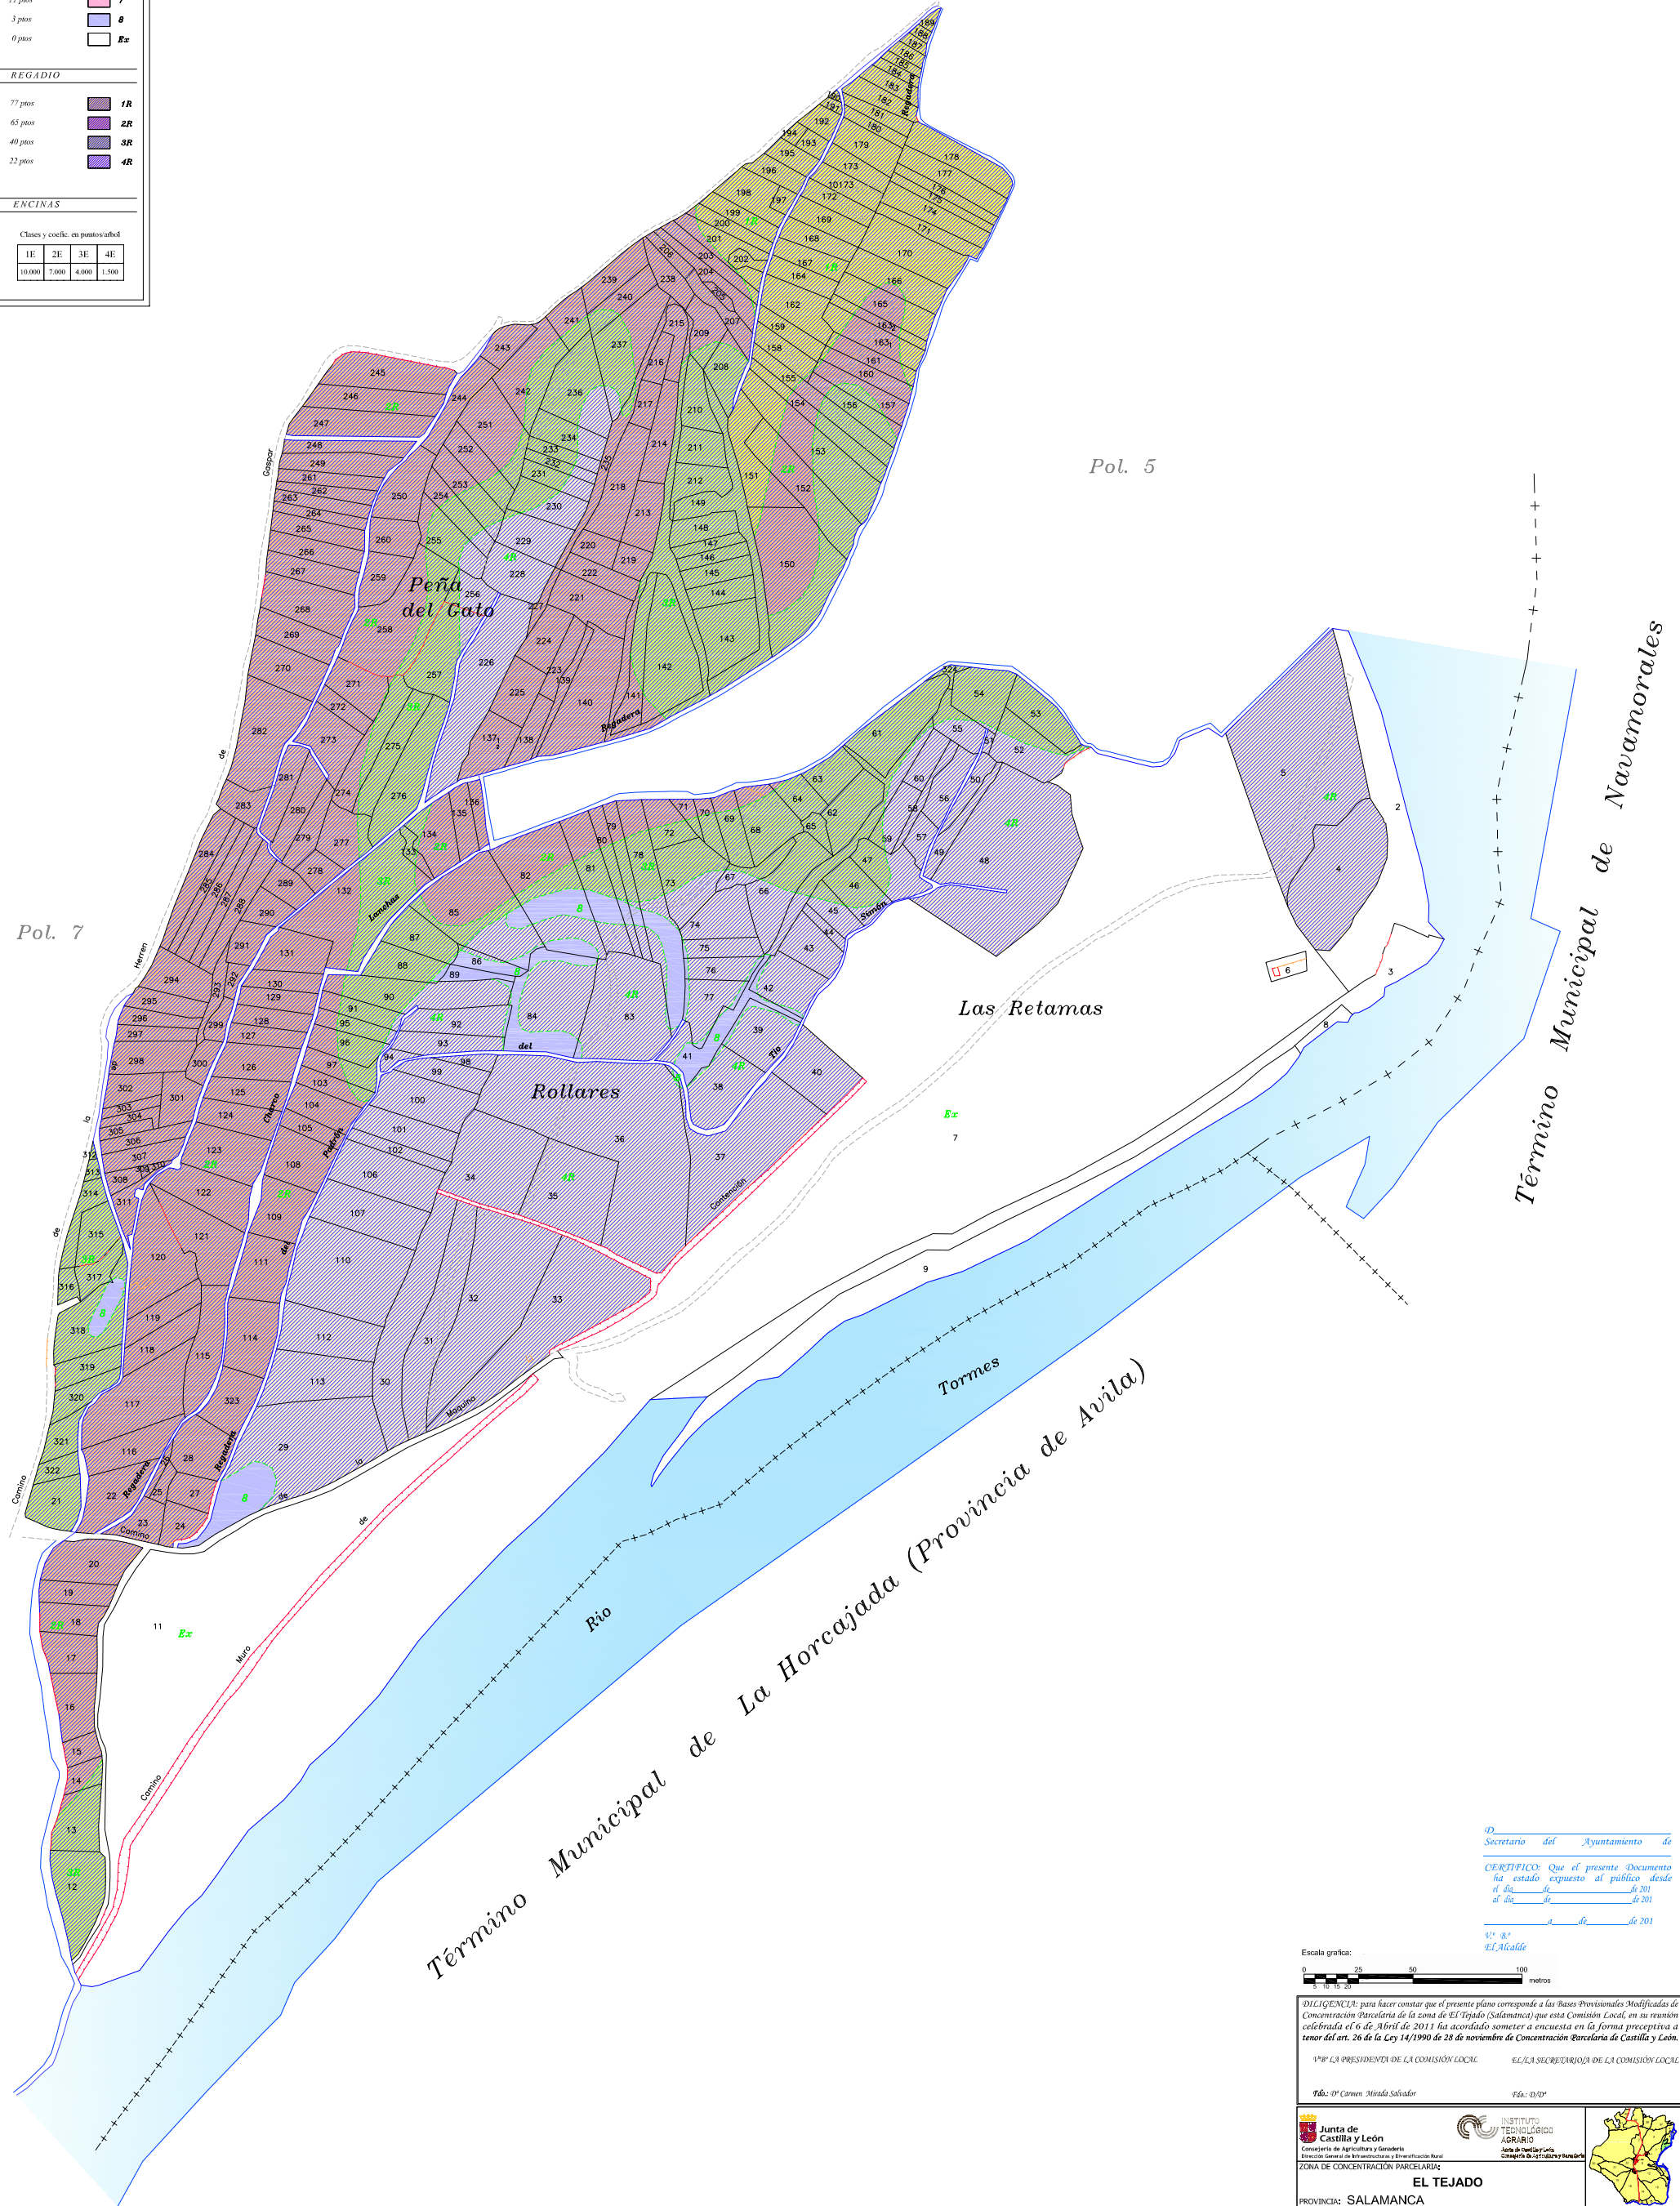

DILIGENCIA: para hacer constar que el presente plano corresponde a las Bases Provisionales Modificadas de Concentración Parcelaria de la zona de El Tejado (Salamanca) que esta Comisión Local, en su reunión celebrada el 6 de Abril de 2011 ha acordado someter a encuesta en la forma preceptiva a tenor del art. 26 de la Ley 14/1990 de 28 de noviembre de Concentración Parcelaria de Castilla y León.

Vº Pº LA PRESIDENTE DE LA COMISIÓN LOCAL EL/LA SECRETARIO/A DE LA COMISIÓN LOCAL  
 Fdo: D.º Carlos Andrés Salazar Fdo: D.º

 Junta de Castilla y León Consejería de Agricultura y Ganadería Dirección General de Ordenación y Estructuración Rural	 INSTITUTO TECNOLÓGICO AGRARIO Junta de Castilla y León Consejo de Regulación y Control	
ZONA DE CONCENTRACIÓN PARCELARIA: <b>EL TEJADO</b>		
PROVINCIA: <b>SALAMANCA</b>		
FASE: <b>BASES PROVISIONALES MODIFICADAS</b>		
Observaciones:		
Autor: JESUS MIGUEL RAMOS CANO	Vº Pº: JOSE LUIS NUÑO ARRANZ	Escala: 1/1.000 Hoja: 08
TÉCNICO DE LA U. T. DE SALAMANCA DEL I.TACY.		JEFE DE LA UNIDAD TERRITORIAL DEL I.TACY.
		Polígono nº: <b>6</b> Fecha: <b>Abril 2011</b>