


GAMA DE COLORES DE LAS DIFERENTES CLASES DE SUELO

I	VII
II	VIII
III	IX
IV	X
V	XI
VI	EXC

0
 Secretario del Ayuntamiento de
 CERTIFICADO Que el presente Documento
 fue estado expuesto al público desde
 el día de 2011
 de 2011
 de 2011
 E.F. Alcalde

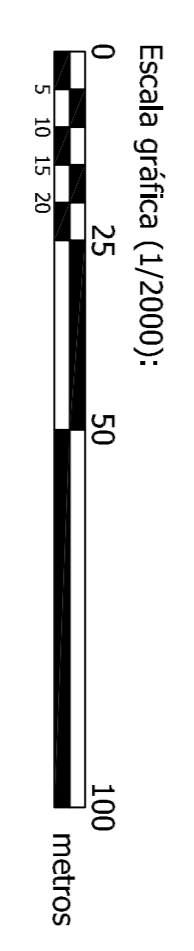

0172 LEGISLATIVA para hacer constar que el presente plano corresponde a las bases provisionales de Concentración Parcelaria de la zona de Labajos II (Segovia) que esta Comisión Local en su reunión celebrada el día 26 de mayo de 2011 ha acordado someter a consulta en la forma prescrita a tenor del art. 26 de la Ley 14/1990 de 26 de noviembre de Concentración Parcelaria de Cultivos, según

EL SECRETARIO DE LA COMISIÓN LOCAL

FdE.

Junta de Labajos
 Ayuntamiento de Labajos
 Calle de España, 10
 47100 Labajos (Segovia)

INSTITUTO TECNOLÓGICO
 Centro de Estudios y Proyectos
 Calle de España, 10
 47100 Labajos (Segovia)

PROVINCIA: SEGOVIA
 ZONA DE CONCENTRACION PARCELARIA: LABAJOS II
 FASE: BASES PROVISIONALES

Polígono nº: 4
 Escala: 1/2000
 Fecha: Septiembre, 2014