



POLIGONO 101

PLANO 6.1
HOJA 1 de 2

PLANO 6.2
HOJA 2 de 2

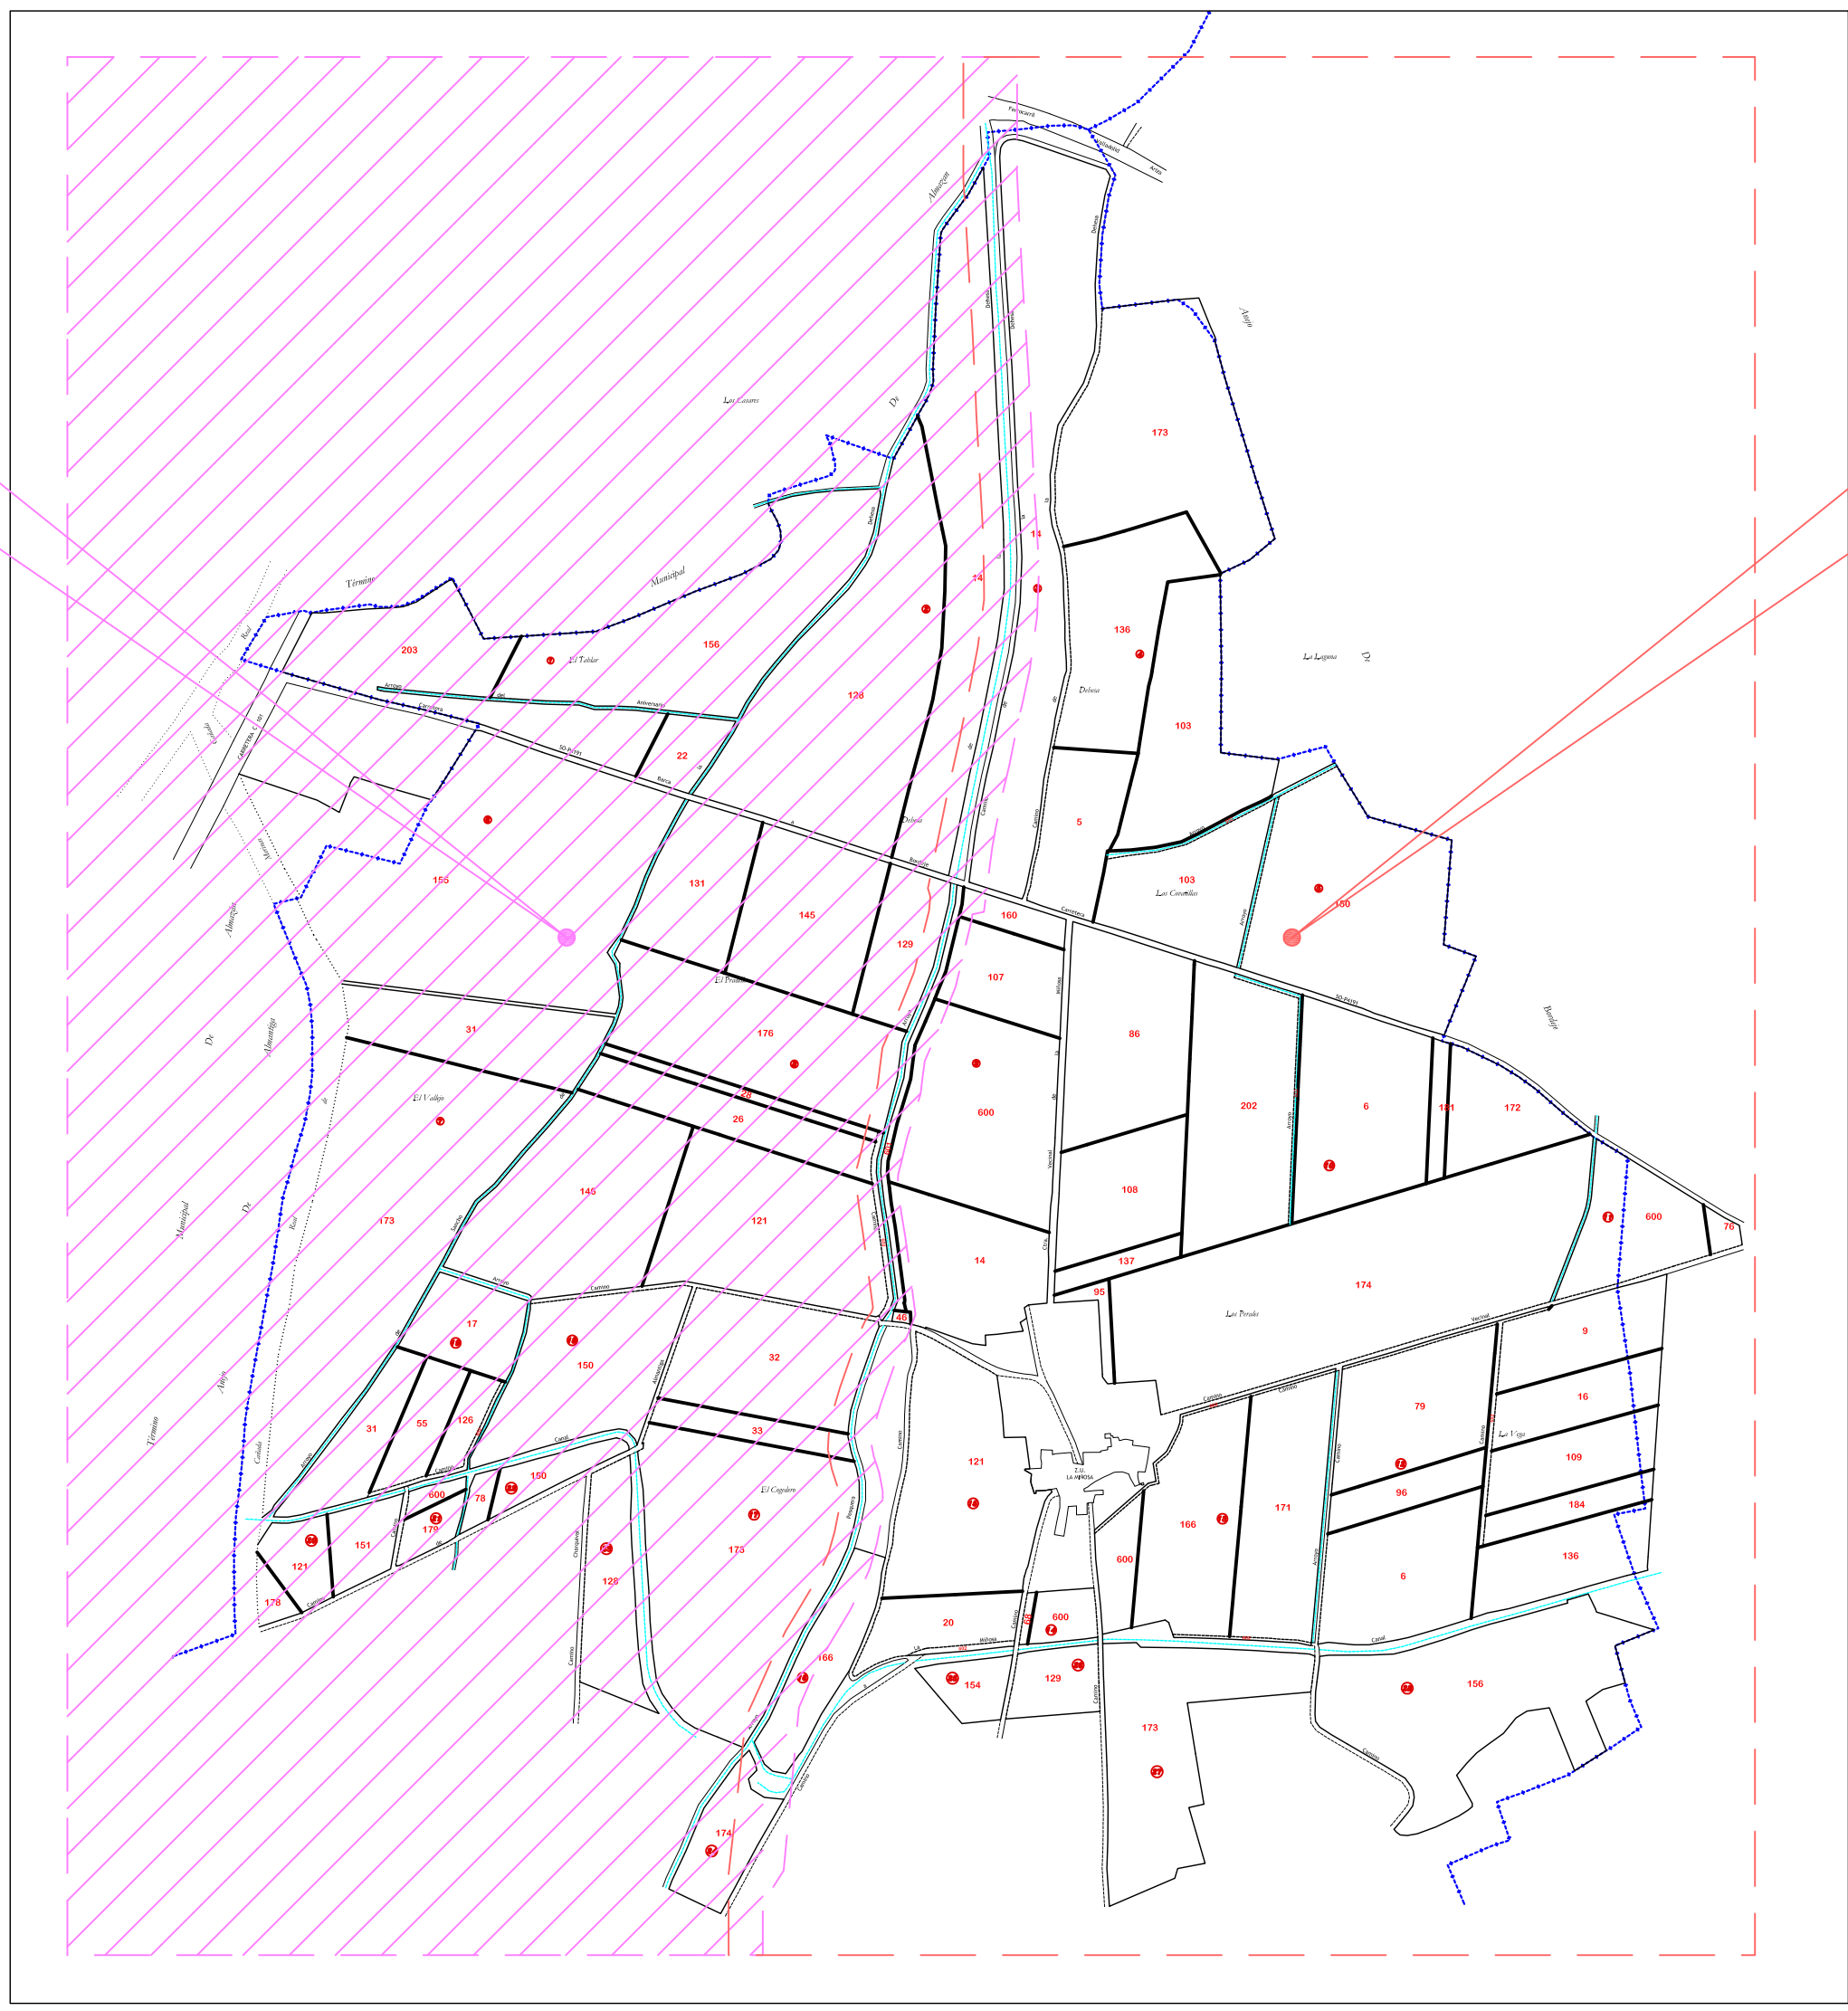

PLANO 6.2
HOJA 2 de 2

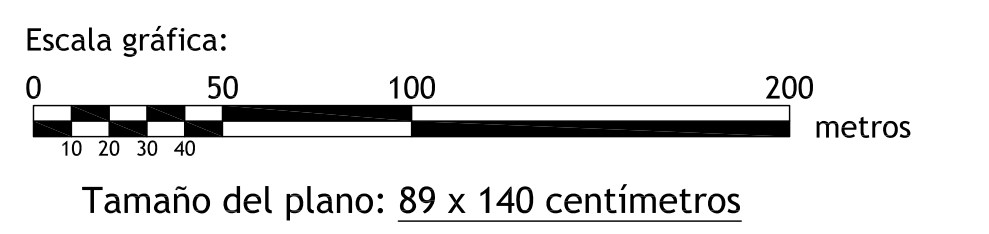

OBLIGACIÓN: para hacer constar que el presente plano corresponde al Proyecto de Concentración Parcelaria de la zona de CANAL DE ALMAZAN-DEMARCACION 3- (Sonaj) aprobado por este Servicio Territorial por Resolución de de 2012.

LA JEFE DEL SERVICIO TERRITORIAL DE AGRICULTURA Y GANADERIA

Fdo: Encarnación Raposo Jimenez

<p>Junta de Castilla y León Consejería de Agricultura y Ganadería Dirección General de Producción Agraria y Desarrollo Rural</p>	<p>INSTITUTO TECNOLÓGICO AGRARIO Polígono de Estudios y Estudios Consejo de Agricultura y Ganadería</p>
<p>ZONA DE CONCENTRACION PARCELARIA: CANAL DE ALMAZAN-DEMARCACION 3- VILLALBA-COSCURITA-BORDEJE-LA MIÑOSA PROVINCIA: SORIA</p>	
<p>FASE: PROYECTO POLIGONO 101 LA MIÑOSA (HOJA 1 de 2)</p>	
<p>Observaciones: V.P.: JOSÉ MANUEL RUIZ ROMERA</p>	<p>Plano nº: 6.1 Escala: 1/2.000 Fecha: OCTUBRE 2012</p>
<p>REFE DE LA UNIDAD TERRITORIAL DEL ITACV. INGENIERO TÉCNICO AGRÍCOLA</p>	