


 ZONA EXCLUIDA

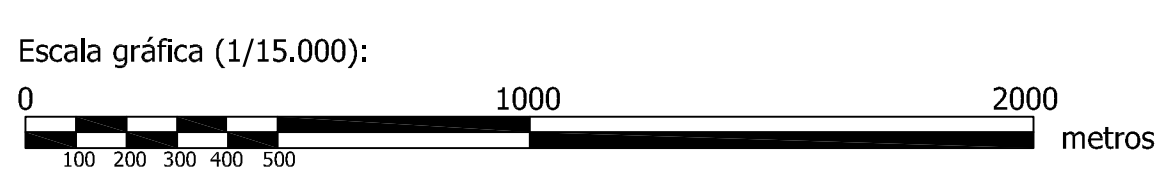

Formato del Plano: Normalizado ISO A0  
Sistema de Referencia: ETRS89 Proyección UTM-Huso 30 Norte

*DILIGENCIA: para hacer constar que el presente plano corresponde a las Bases Provisionales de Concentración Parcelaria de la zona de Muñopedro II (Segovia) que esta Comisión Local, en su reunión celebrada el ... ha acordado someter a encuesta en la forma preceptiva a tenor del art. 26 de la Ley 14/1990 de 28 de noviembre de Concentración Parcelaria de Castilla y León*

EL SECRETARIO DE LA COMISIÓN LOCAL

Fdo: \_\_\_\_\_  
1º PRESIDENTE DE LA COMISIÓN LOCAL

Fdo: \_\_\_\_\_

 **Junta de Castilla y León**  
Consejería de Agricultura y Ganadería  
Dirección General de Producción Agraria y Desarrollo Rural

 **INSTITUTO TECNOLÓGICO AGRARIO**  
Junta de Castilla y León  
Consejería de Agricultura y Ganadería

ZONA DE CONCENTRACIÓN PARCELARIA:  
**MUÑOPEURO II**

PROVINCIA: **SEGOVIA**

FASE:  
**BASES PROVISIONALES**

Observaciones:  
**PLANO DE DISTRIBUCIÓN DE POLÍGONOS**

Polígono nº: **0**

Autor: Emilio Jesús Sánchez Metas Vº Bº: Felipe Gómez de la Calle Escala: 1/15.000  
INGENIERO AGRÓNOMO JEFE DE LA UNIDAD TERRITORIAL DEL ITACYL Fecha: Noviembre 2013