


 ZONA EXCLUIDA

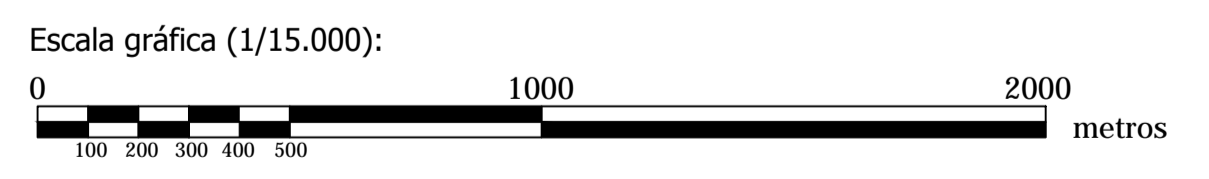

Formato del Plano: Normalizado ISO A0
Sistema de Referencia: ETRS89 Proyección: UTM-Huso 30 Norte

DILIGENCIA: para hacer constar que el presente plano corresponde a las Bases Definitivas de Concentración Parcelaria de la zona de Muñopedro II (Segovia) aprobadas por la Dirección General de Infraestructuras y Diversificación Rural por Resolución de de de 201

YºBº EL PRESIDENTE DE LA COMISIÓN LOCAL EL SECRETARIO DE LA COMISIÓN LOCAL

Fdo: Fdo:

 **Junta de Castilla y León**
Consejería de Agricultura y Ganadería
Dirección General de Infraestructuras y Diversificación Rural

 **INSTITUTO TECNOLÓGICO AGRARIO**
Junta de Castilla y León
Consejería de Agricultura y Ganadería

ZONA DE CONCENTRACIÓN PARCELARIA:
MUÑOPEURO II

PROVINCIA: SEGOVIA
FASE: **BASES DEFINITIVAS**

Observaciones:
PLANO DE DISTRIBUCIÓN DE POLÍGONOS

Autor: Emilio Jesús Sánchez Matas VP.ºBº: Felipe Gómez de la Calle
INGENIERO AGRÓNOMO JEFE DE LA UNIDAD TERRITORIAL DEL ITACYL

Polígono nº: **0**
Escala: 1/15.000
Fecha: Junio 2015