


		LEYENDA			
		Regadío		Secano	
Tubería Riego		1R		1S	
Servicio de Riego		2R		2S	
Hidrante		3R		3S	
Desagüe		4R		4S	
Número de Finca	388	Er			
Número de Propietario	1589	Ex			

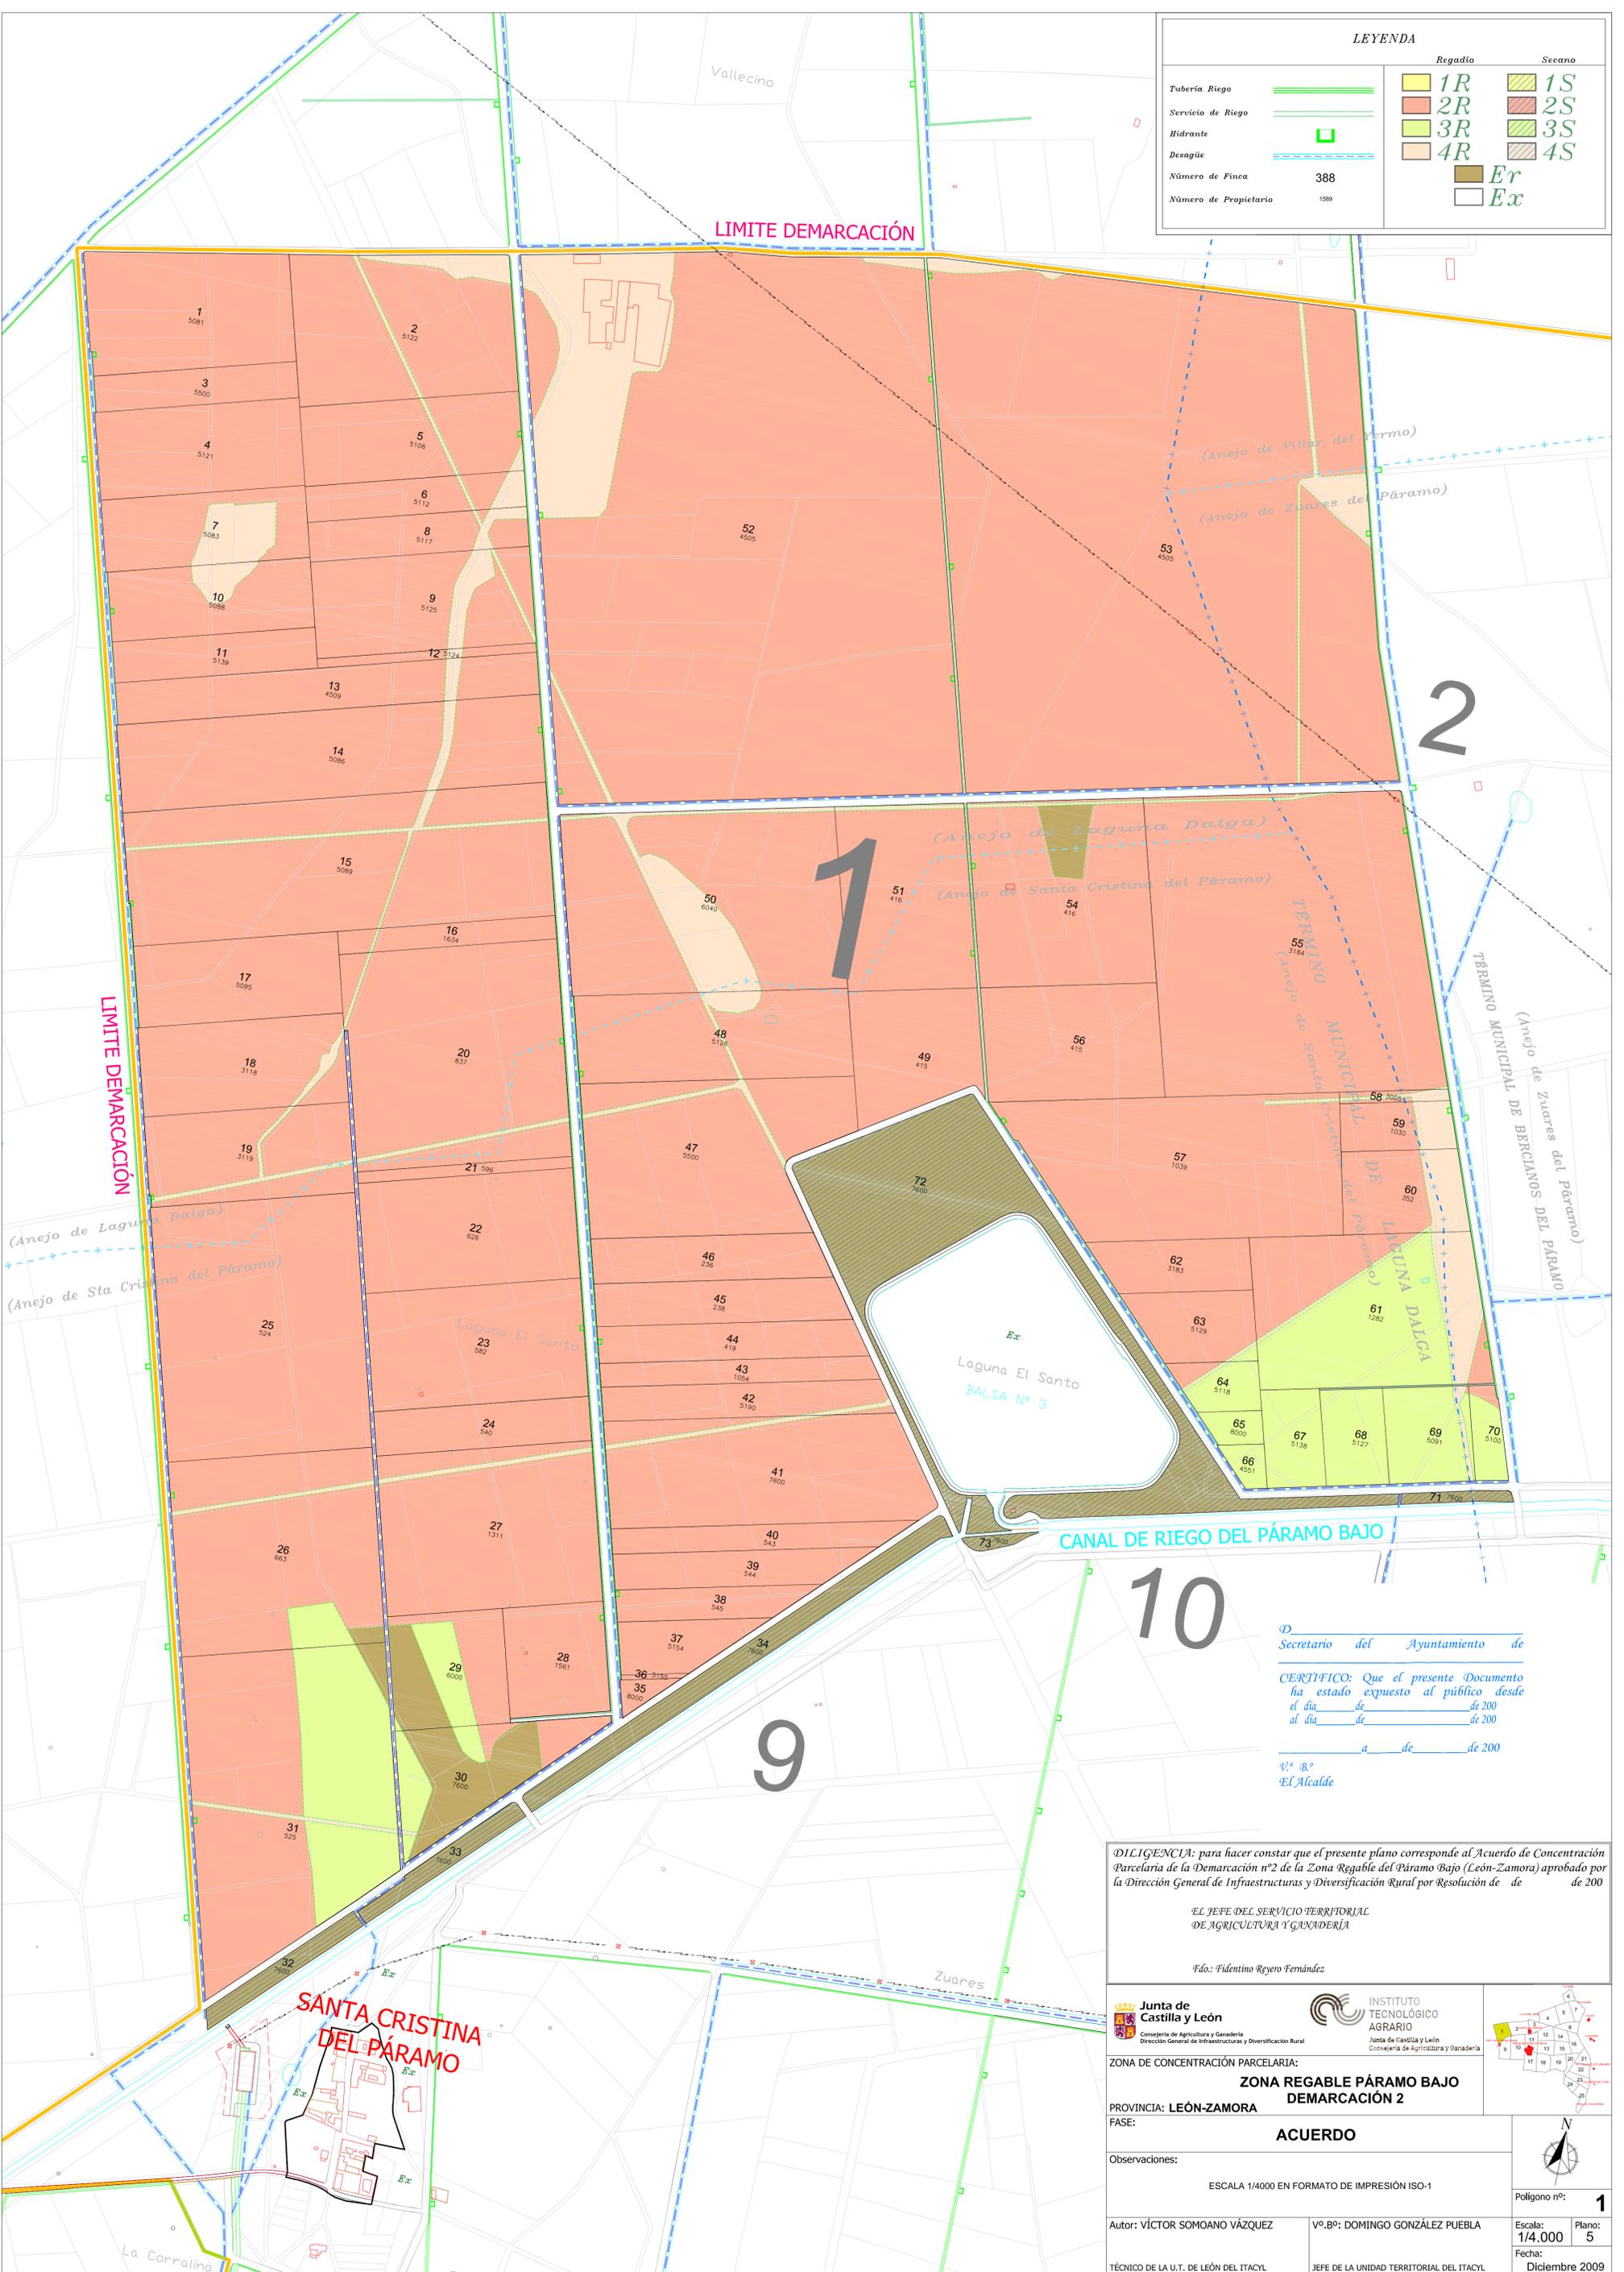

D. _____
 Secretario del Ayuntamiento de _____
 CERTIFICO: Que el presente Documento
 ha estado expuesto al público desde
 el día de _____ de 200
 al día de _____ de 200
 a de _____ de 200
 Vº Rº
 El Alcalde

DILIGENCIA: para hacer constar que el presente plano corresponde al Acuerdo de Concentración
 Parcelaria de la Demarcación nº2 de la Zona Regable del Páramo Bajo (León-Zamora) aprobado por
 la Dirección General de Infraestructuras y Diversificación Rural por Resolución de _____ de 200

EL JEFE DEL SERVICIO TERRITORIAL
 DE AGRICULTURA Y GANADERÍA

Fdo: Fidencio Reyero Fernández

 Junta de Castilla y León Consejería de Agricultura y Ganadería Dirección General de Infraestructuras y Diversificación Rural	 INSTITUTO TECNOLÓGICO AGRARIO Junta de Castilla y León Consejería de Agricultura y Ganadería	
ZONA DE CONCENTRACIÓN PARCELARIA: ZONA REGABLE PÁRAMO BAJO DEMARCACIÓN 2		
PROVINCIA: LEÓN-ZAMORA FASE: ACUERDO		
Observaciones: ESCALA 1/4000 EN FORMATO DE IMPRESIÓN ISO-1		
Autor: VÍCTOR SOMOANO VÁZQUEZ TÉCNICO DE LA U.T. DE LEÓN DEL ITACYL	Vº.Bº: DOMINGO GONZÁLEZ PUEBLA JEFE DE LA UNIDAD TERRITORIAL DEL ITACYL	Escala: 1/4.000 Plano: 5 Fecha: Diciembre 2009