

LEYENDA

Regadio

- Zuñera Riego
- Servicio de Riego
- Diferente
- Drenaje
- Muro de Finca
- Muro de Propietario

388

188


1R **1S**

2R **2S**

3R **3S**

4R **4S**

Er **Es**

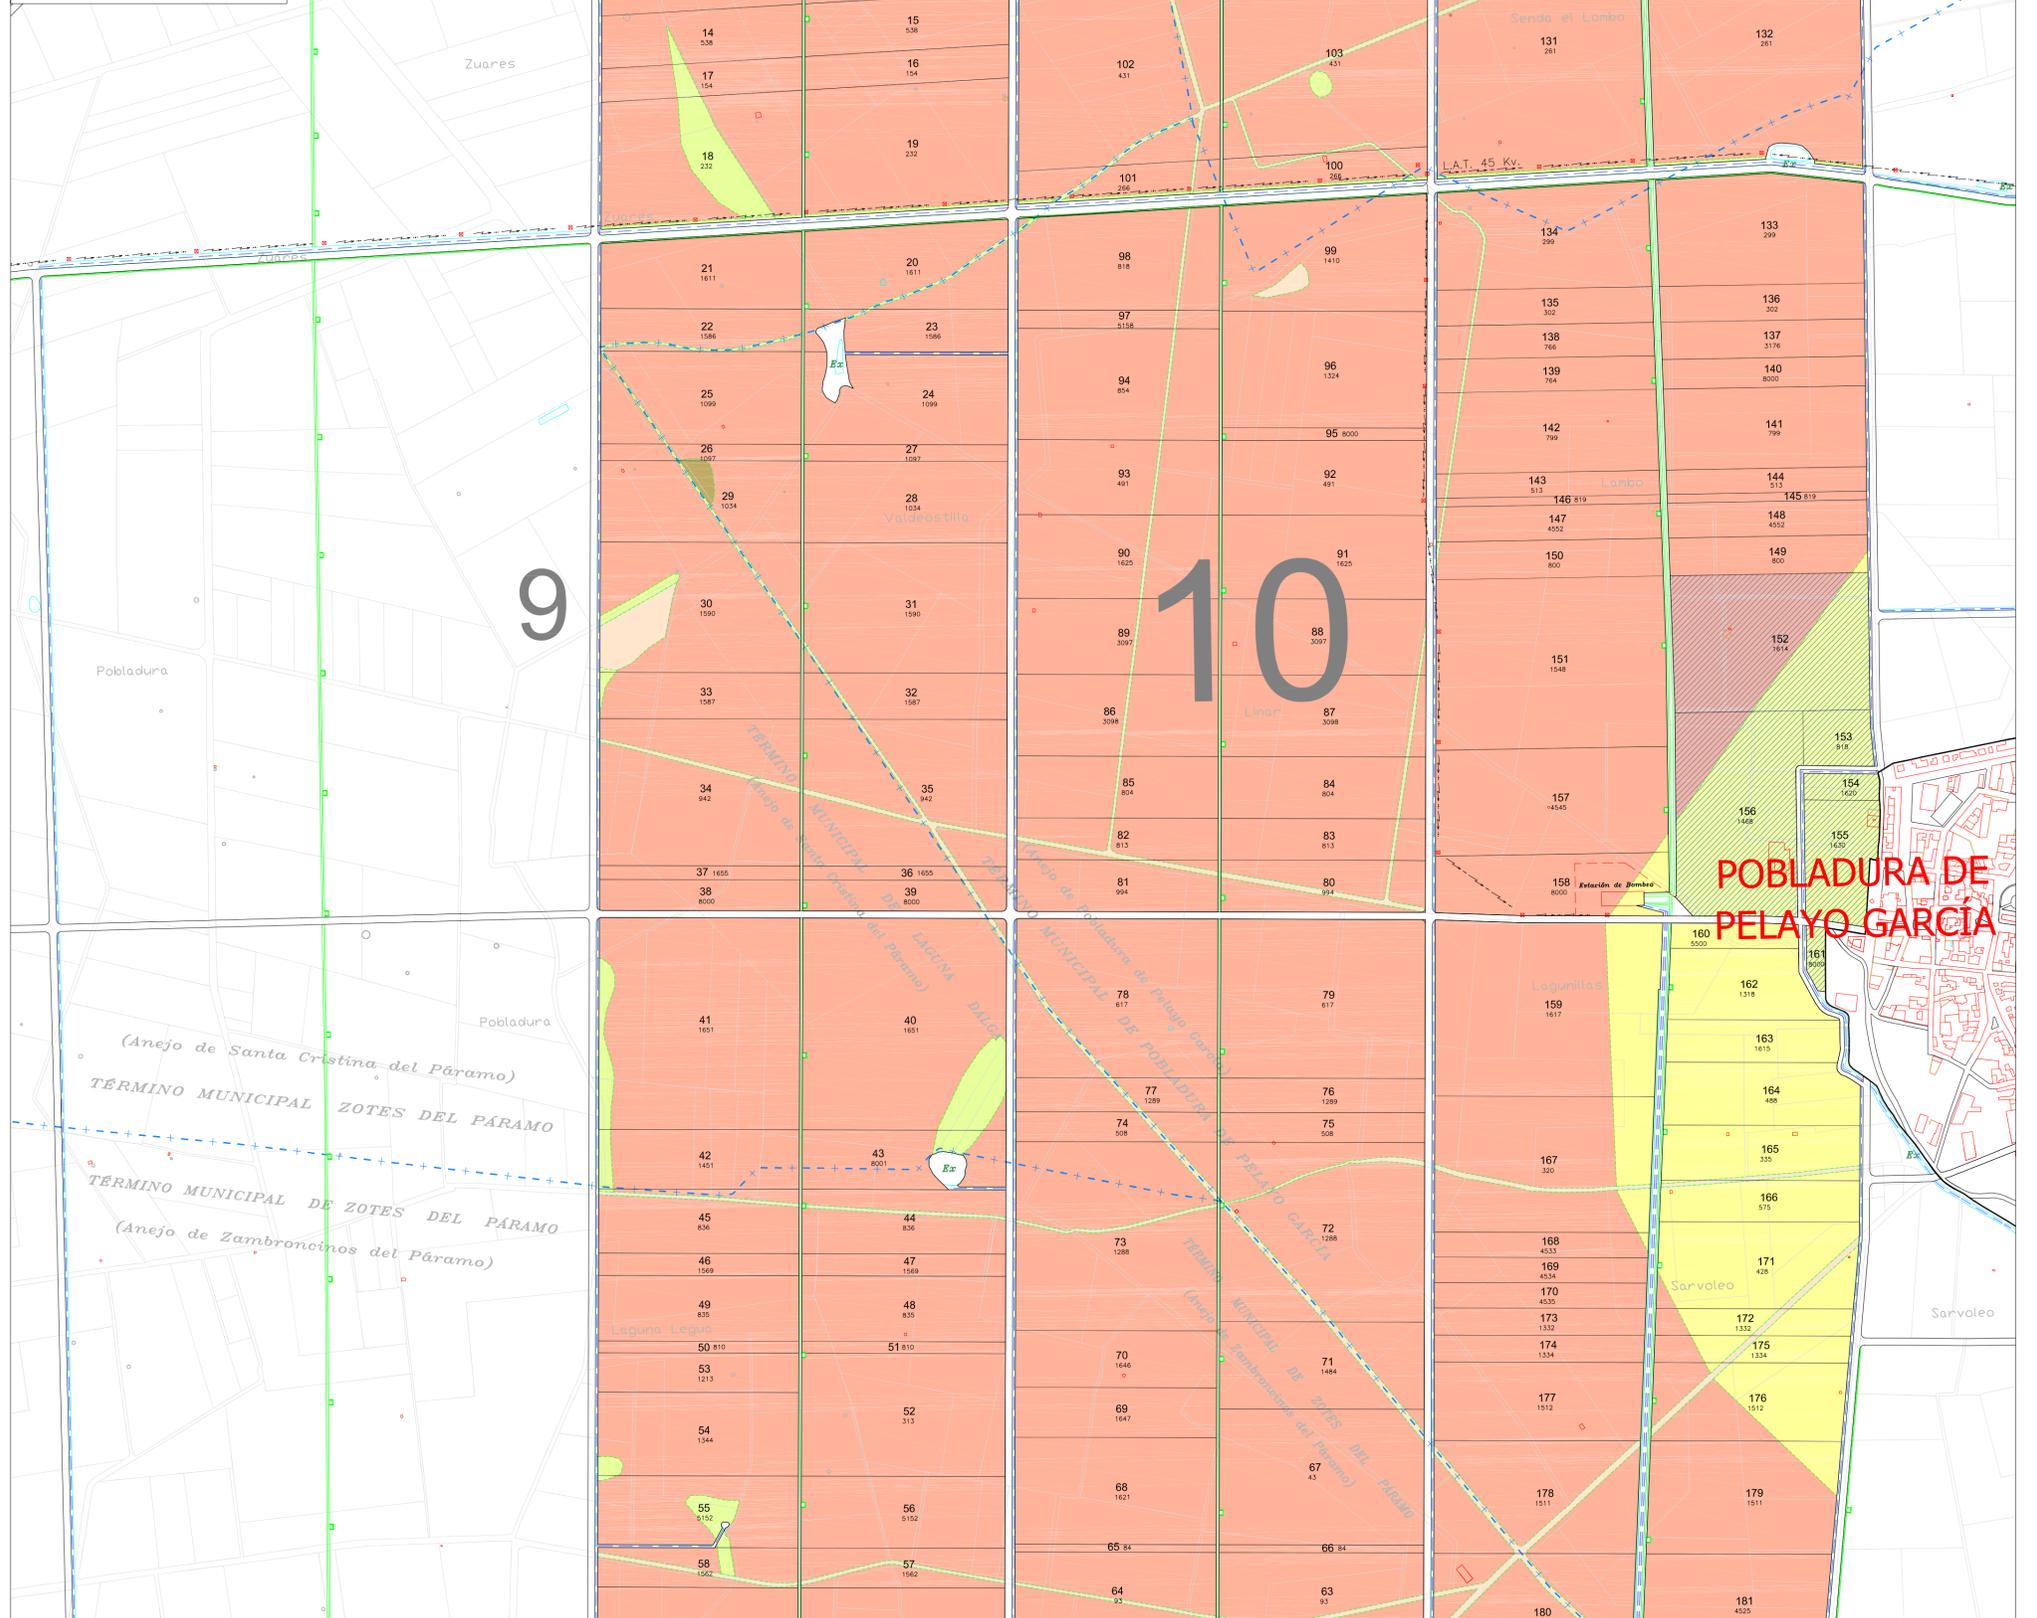

POBLADURA DE PELAYO GARCIA

Junta de Castilla y León
 Consejería de Agricultura y Ganadería
 Dirección General de Infraestructuras y Promoción Rural

INSTITUTO TECNOLÓGICO AGRARIO
 Compañía de Ingeniería y Sistemas

ZONA REGABLE PARAMO BAJO
DEMARCACION 2

ACUERDO

Observaciones: ESCALA 1:5000 EN FORMATO DE IMPRESION ISO-1

Autor: VICTOR SOMOANO VAZQUEZ Vº Bº: DOMINGO GONZALEZ PUEBLA

TÉCNICO DE LA U.T. DE LEÓN DEL ITACCI JEFES DE LA UNIDAD TERRITORIAL DEL ITACCI

Polinigono nº: **10**

Escala: **1/5,000**

Páginas: **14**

Fecha: **Diciembre 2009**

SECRETARIO DEL AYUNTAMIENTO DE

CERTIFICADO: Que el presente Documento ha estado expuesto al público desde el día de _____ de 2009 al día de _____ de 2009

El Alcalde

SECRETARIO DEL SERVICIO TERRITORIAL DE REGADIA

EL JEFE DEL SERVICIO TERRITORIAL DE REGADIA

DE REGADIA

DE REGADIA

