


LEYENDA	
Tuberia Riego	1R
Servicio de Riego	2R
Afluente	3R
Drainaje	4R
Número de Finca	Er
Número de Propietario	Ex
Regadio	1S
	2S
	3S
	4S

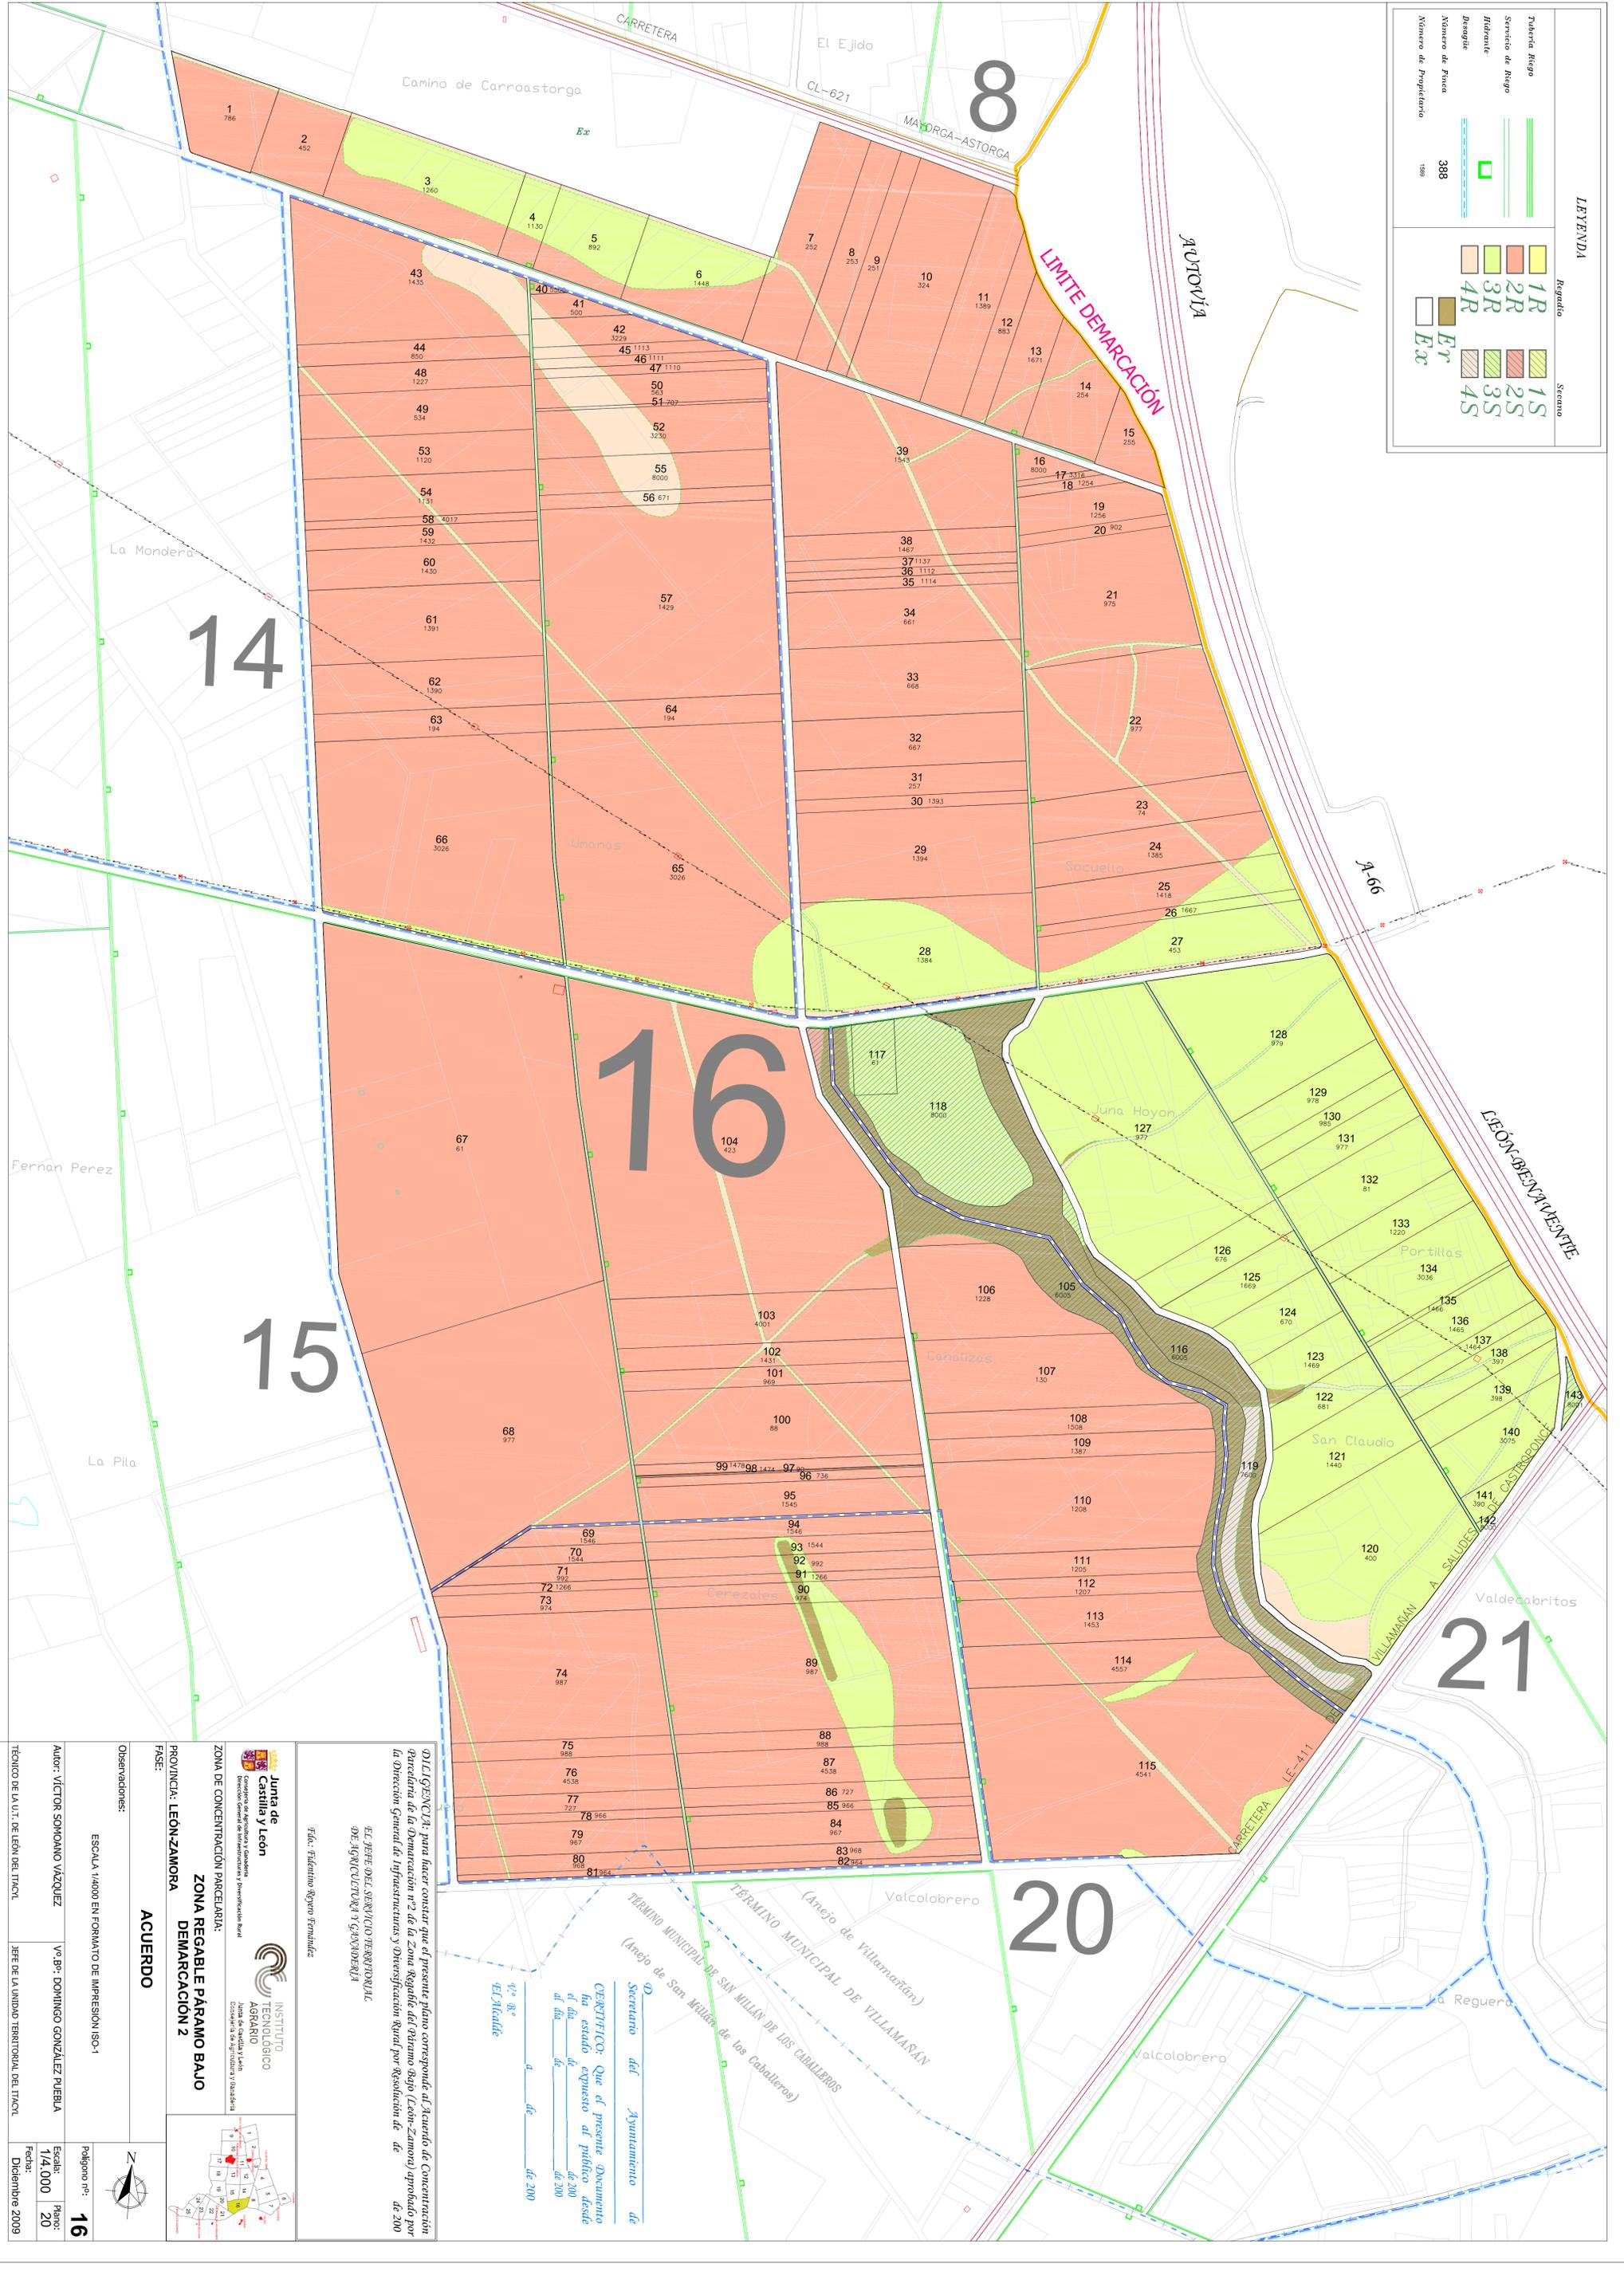

Junta de Castilla y León
 Consejería de Agricultura y Ganadería
 Dirección General de Inspección y Promoción Rural

INSTITUTO TECNOLÓGICO AGRARIO
 Compañía de Ingeniería y Geodesia

ZONA REGABLE PÁRAMO BAJO DEMARCACIÓN 2

PROVINCIA: LEÓN-ZAMORA

FASE: **ACUERDO**

Observaciones: ESCALA 1:4000 EN FORMATO DE IMPRESIÓN ISO-1

Autor: VÍCTOR SOMOANO VÁZQUEZ Vº PR: DOMINGO GONZÁLEZ PUEBLA

TÉCNICO DE I.U.T. DE LEÓN DEL TÍTUL. JEF. DE LA UNIDAD TERRITORIAL DEL TÍTUL.

Polígono nº: **16**

Escala: **1/4.000**

Planos: **20**

Fecha: **Diciembre 2009**

SECRETARÍA DEL SERVICIO TERRITORIAL DE INGENIERÍA
 Fdo.: Feliciano Riquen Fernández

CERTIFICADO: Que el presente Documento ha estado expuesto al público desde el día de de 2009 al día de de 2009

Secretario del Ayuntamiento de San Millán de los Caballeros (Anejo de San Millán de los Caballeros)

SECRETARÍA DEL SERVICIO TERRITORIAL DE INGENIERÍA

DECLARACIÓN: para hacer constar que el presente plano corresponde al Acuerdo de Concentración Parcelaria de la Demarcación nº 2 de la Zona Regable del Páramo Bajo (León-Zamora) aprobado por la Dirección General de Inspección y Promoción Rural por Resolución de de de 2009

EL JEFE DEL SERVICIO TERRITORIAL DE INGENIERÍA

TERMINO MUNICIPAL DE SAN MILLÁN DE LOS CABALLEROS (Anejo de Villamarzán)

TERMINO MUNICIPAL DE VILLAMARZÁN (Anejo de Villamarzán)

TERMINO MUNICIPAL DE SAN MILLÁN DE LOS CABALLEROS (Anejo de San Millán de los Caballeros)