

Zona Concentrada:
ZONA REGABLE PARAMO BAJO (LEON-ZAMORA)
 DEMARCACION - 2



Trabajo: **BASES DEFINITIVAS**

Folio: **114**


Autor: Víctor Somoano Vázquez

Plano: **13**
 Escala: **1/6000**

INGENIERO TÉCNICO AGRÍCOLA

Fecha: **febrero 2007**

GAMA DE COLORES DE LAS DIFERENTES CLASES DE SUELOS		
Clase	Valor	Simbolo
Primera	100 pios	1R
Segunda	80 pios	2R
Tercera	60 pios	3R
Cuarta	40 pios	4R
Arval	10 pios	Er
Arbolado	0 pios	Ex
		1S
		2S
		3S
		4S

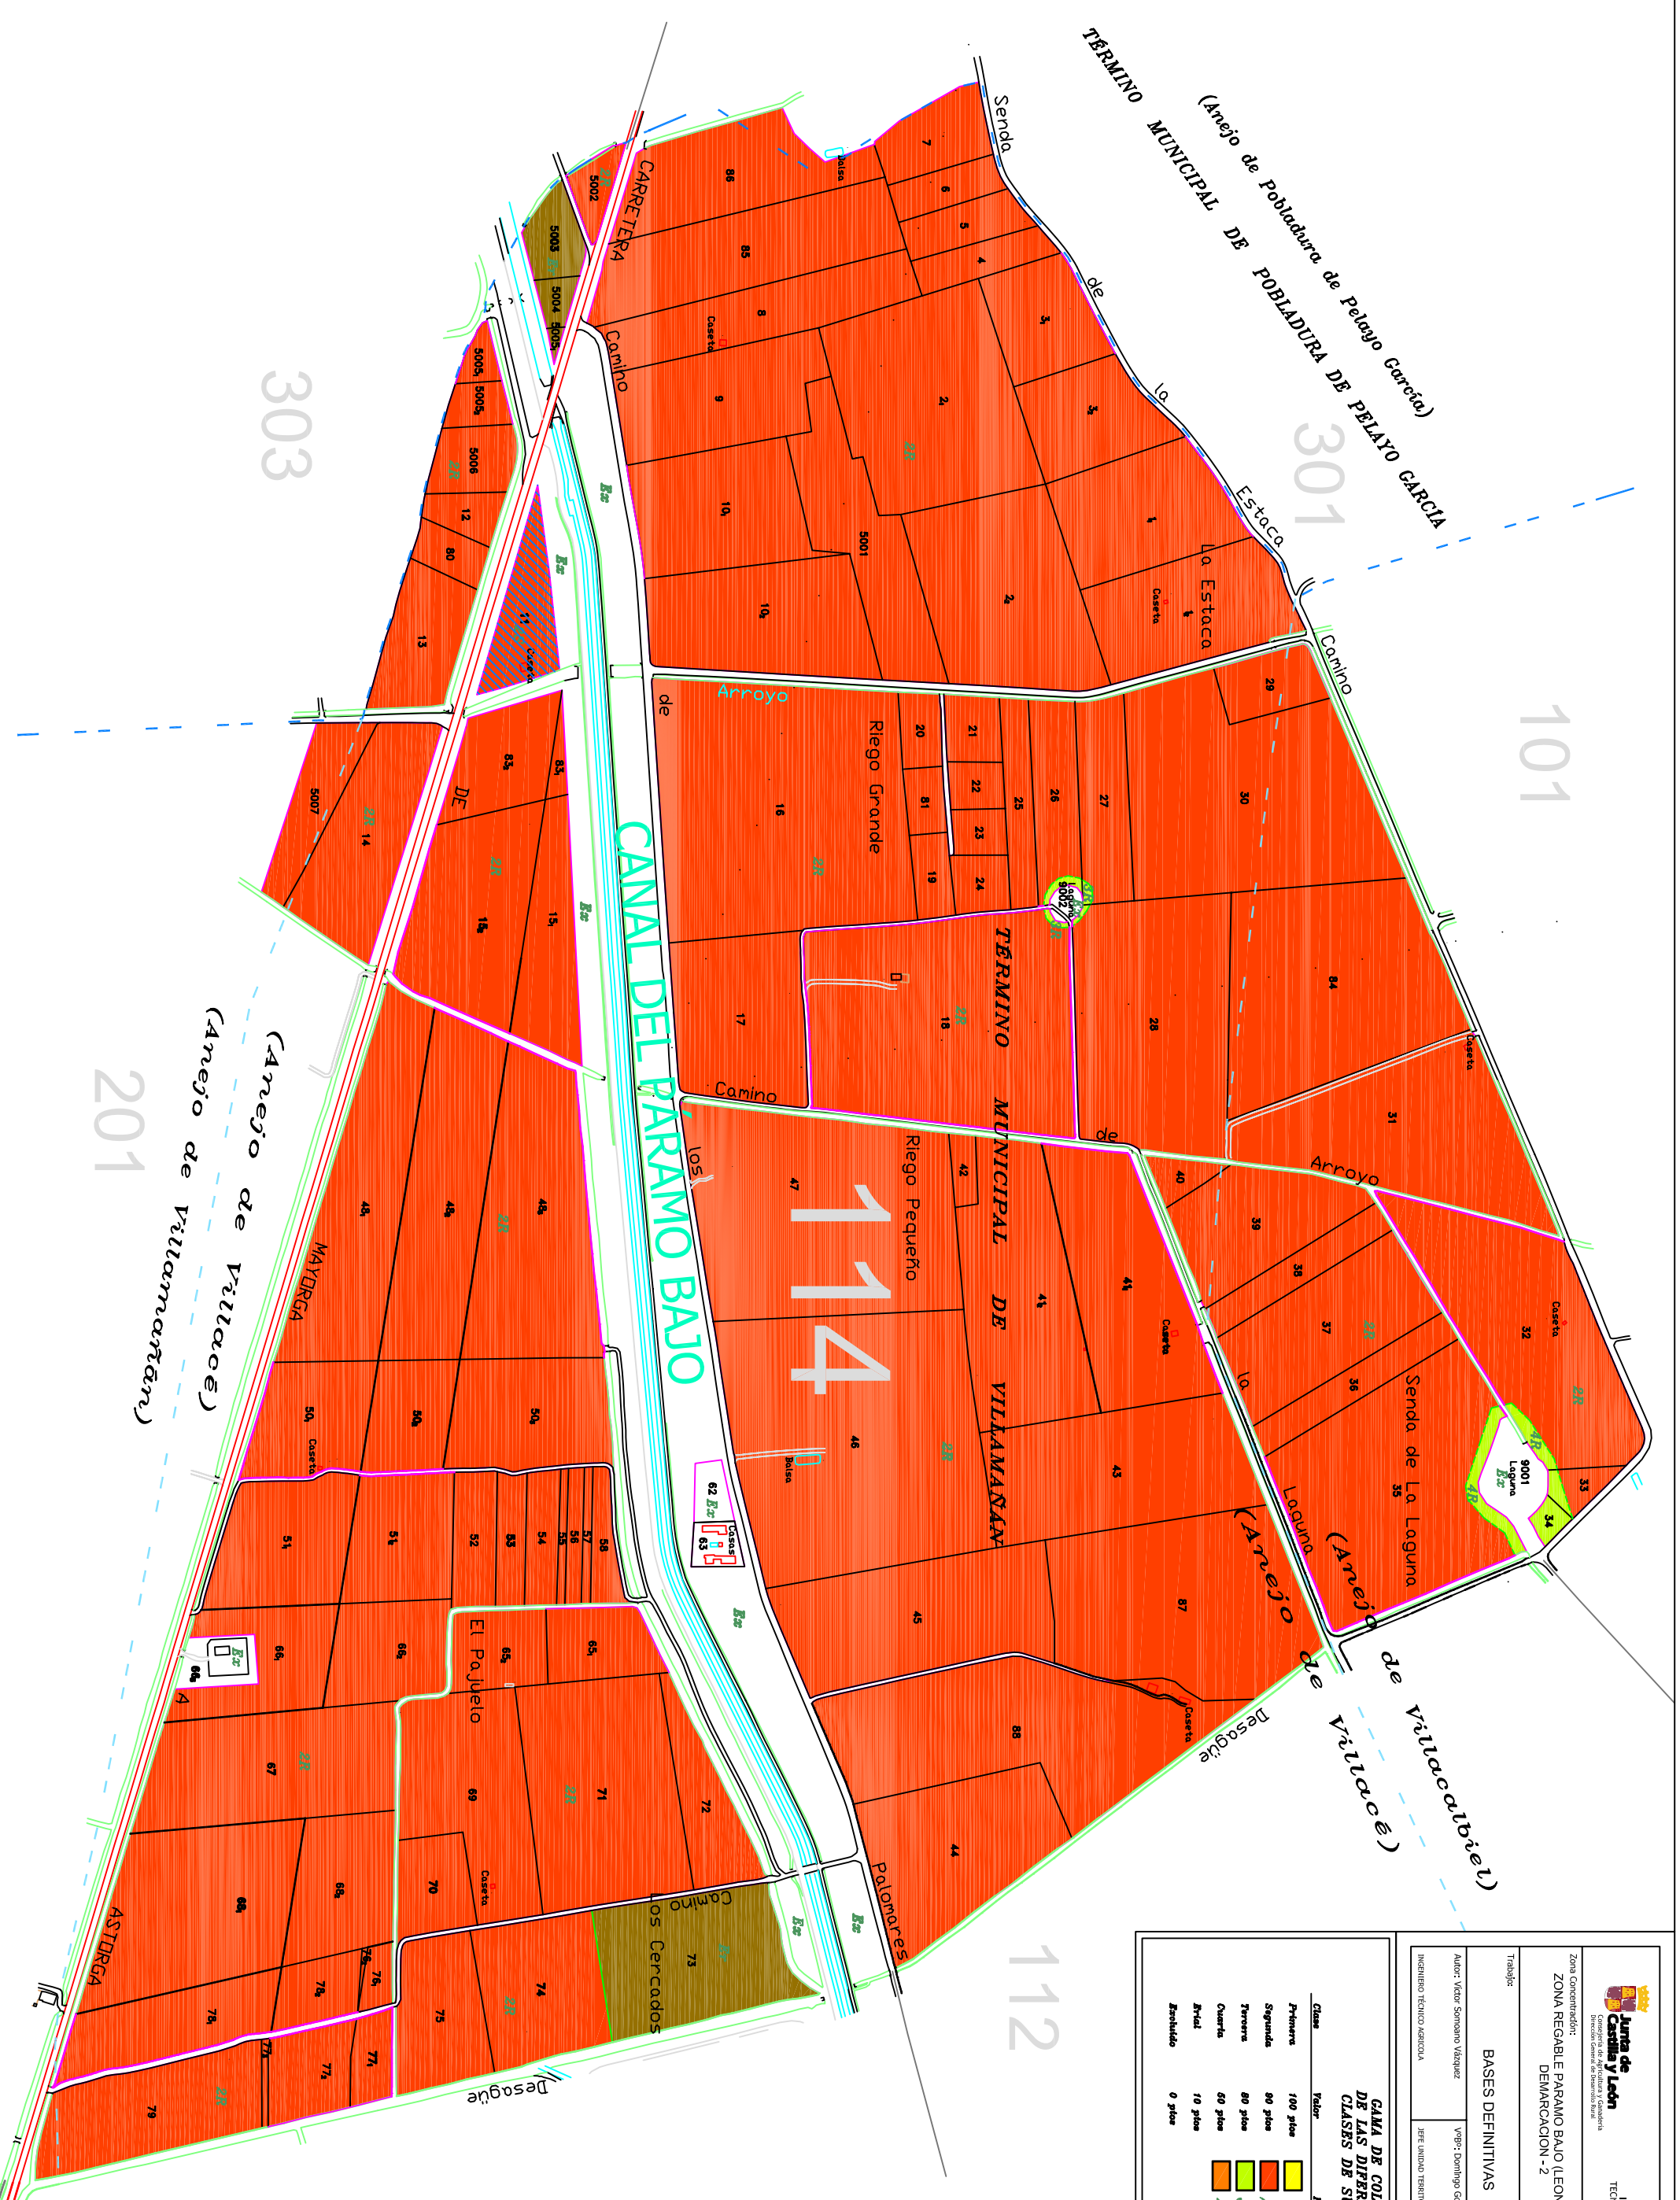

(Anejo de Pobladora de Pelayo García)
TERMINO MUNICIPAL DE POBLADURA DE PELAYO GARCIA

(Anejo de Villacaes)
 (Anejo de Villamarana)

201

303

301

101

114

112

113