

Zona Concejiliar:
ZONA REGABLE PARAMO BAJO (LEÓN-ZAMORA)
 DEMARCACION - 2



Trabajo:
BASES DEFINITIVAS

Poligono:
202

Autor: Victor Semiano Vázquez

Plano:
15

VºPº: Domingo González Puebla

Escala:
1/6000


Fecha:
Febrero 2007

Apellido:
15/0000

INGENIERO TÉCNICO AGRICOLA

APTE. UNIDAD TERRITORIAL DE LEÓN

CAMA DE COLORES DE LAS DIFERENTES CLASES DE SUELOS			
Clase	Toler.	Regado	Secano
Primeras	100 ptae	1R	1S
Segundas	90 ptae	2R	2S
Terceras	80 ptae	3R	3S
Cuarta	60 ptae	4R	4S
Quinta	40 ptae	Er	
Reschido	0 ptae	Ex	

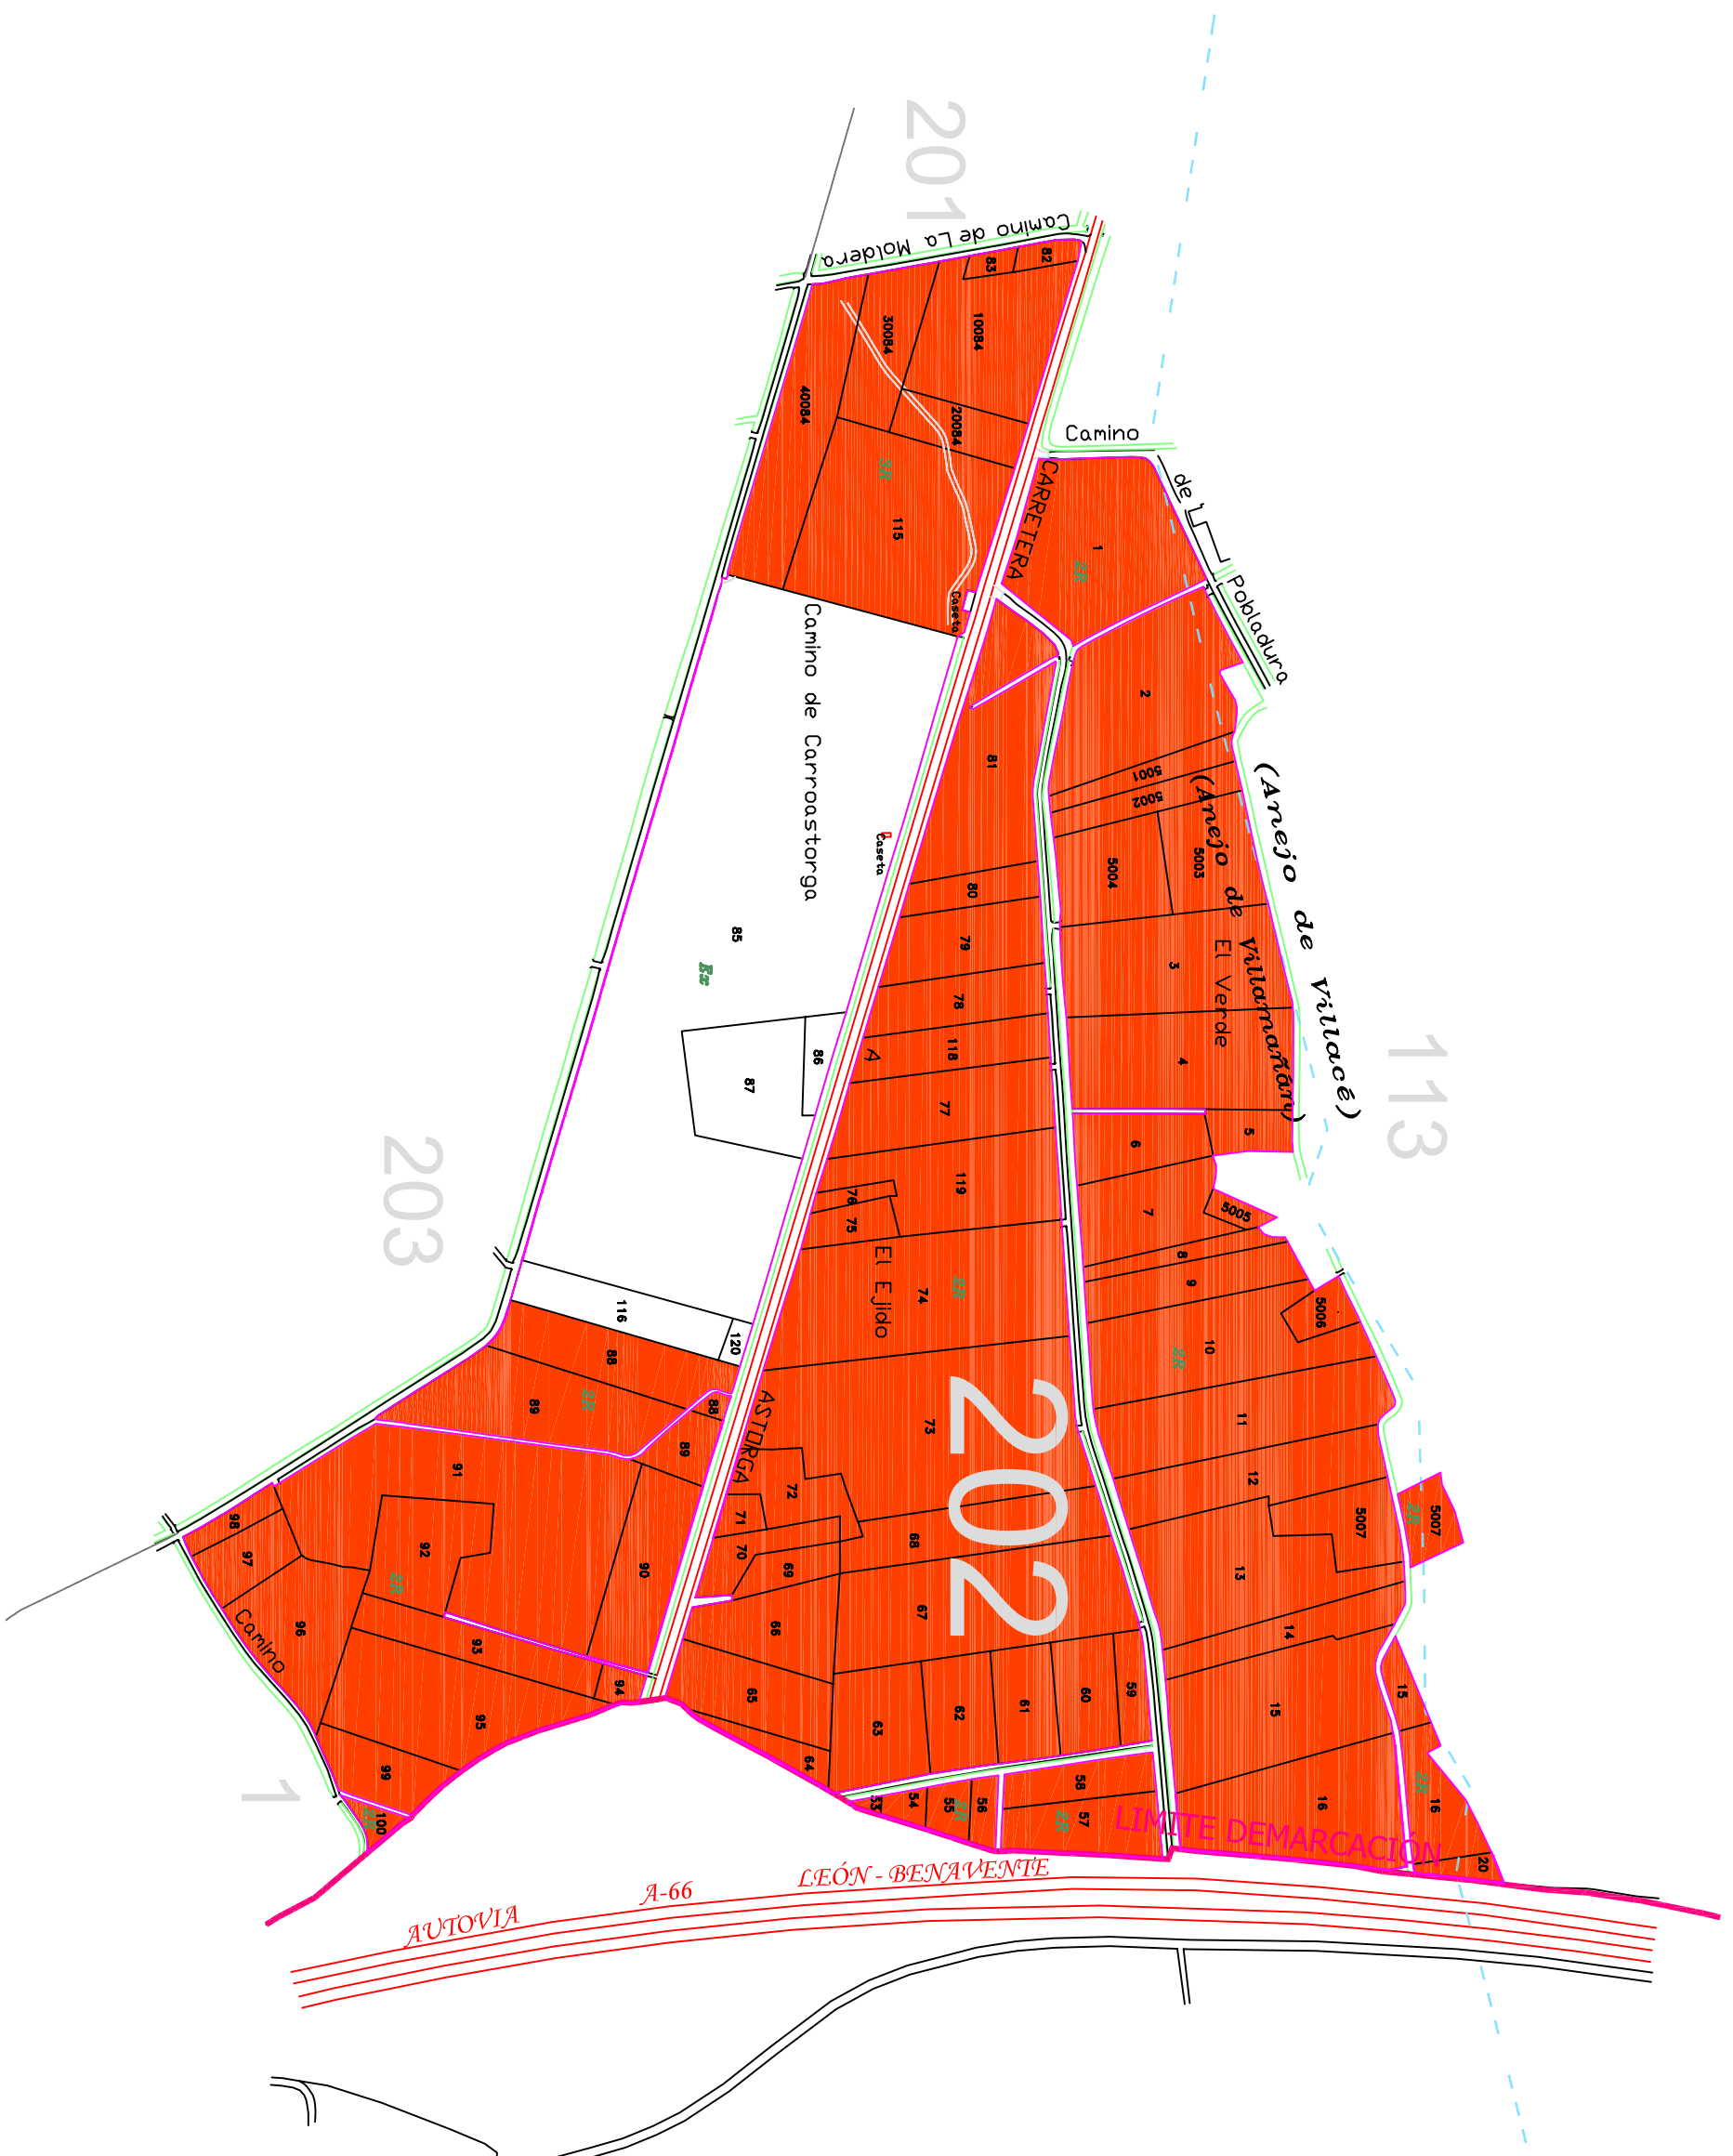

CTRA. ASTORGA