


(Anejo de Pobladura de Pelayo García)

TÉRMINO MUNICIPAL DE POBLADURA DE PELAYO GARCIA

TÉRMINO MUNICIPAL DE ZOTES DEL PÁRAMO

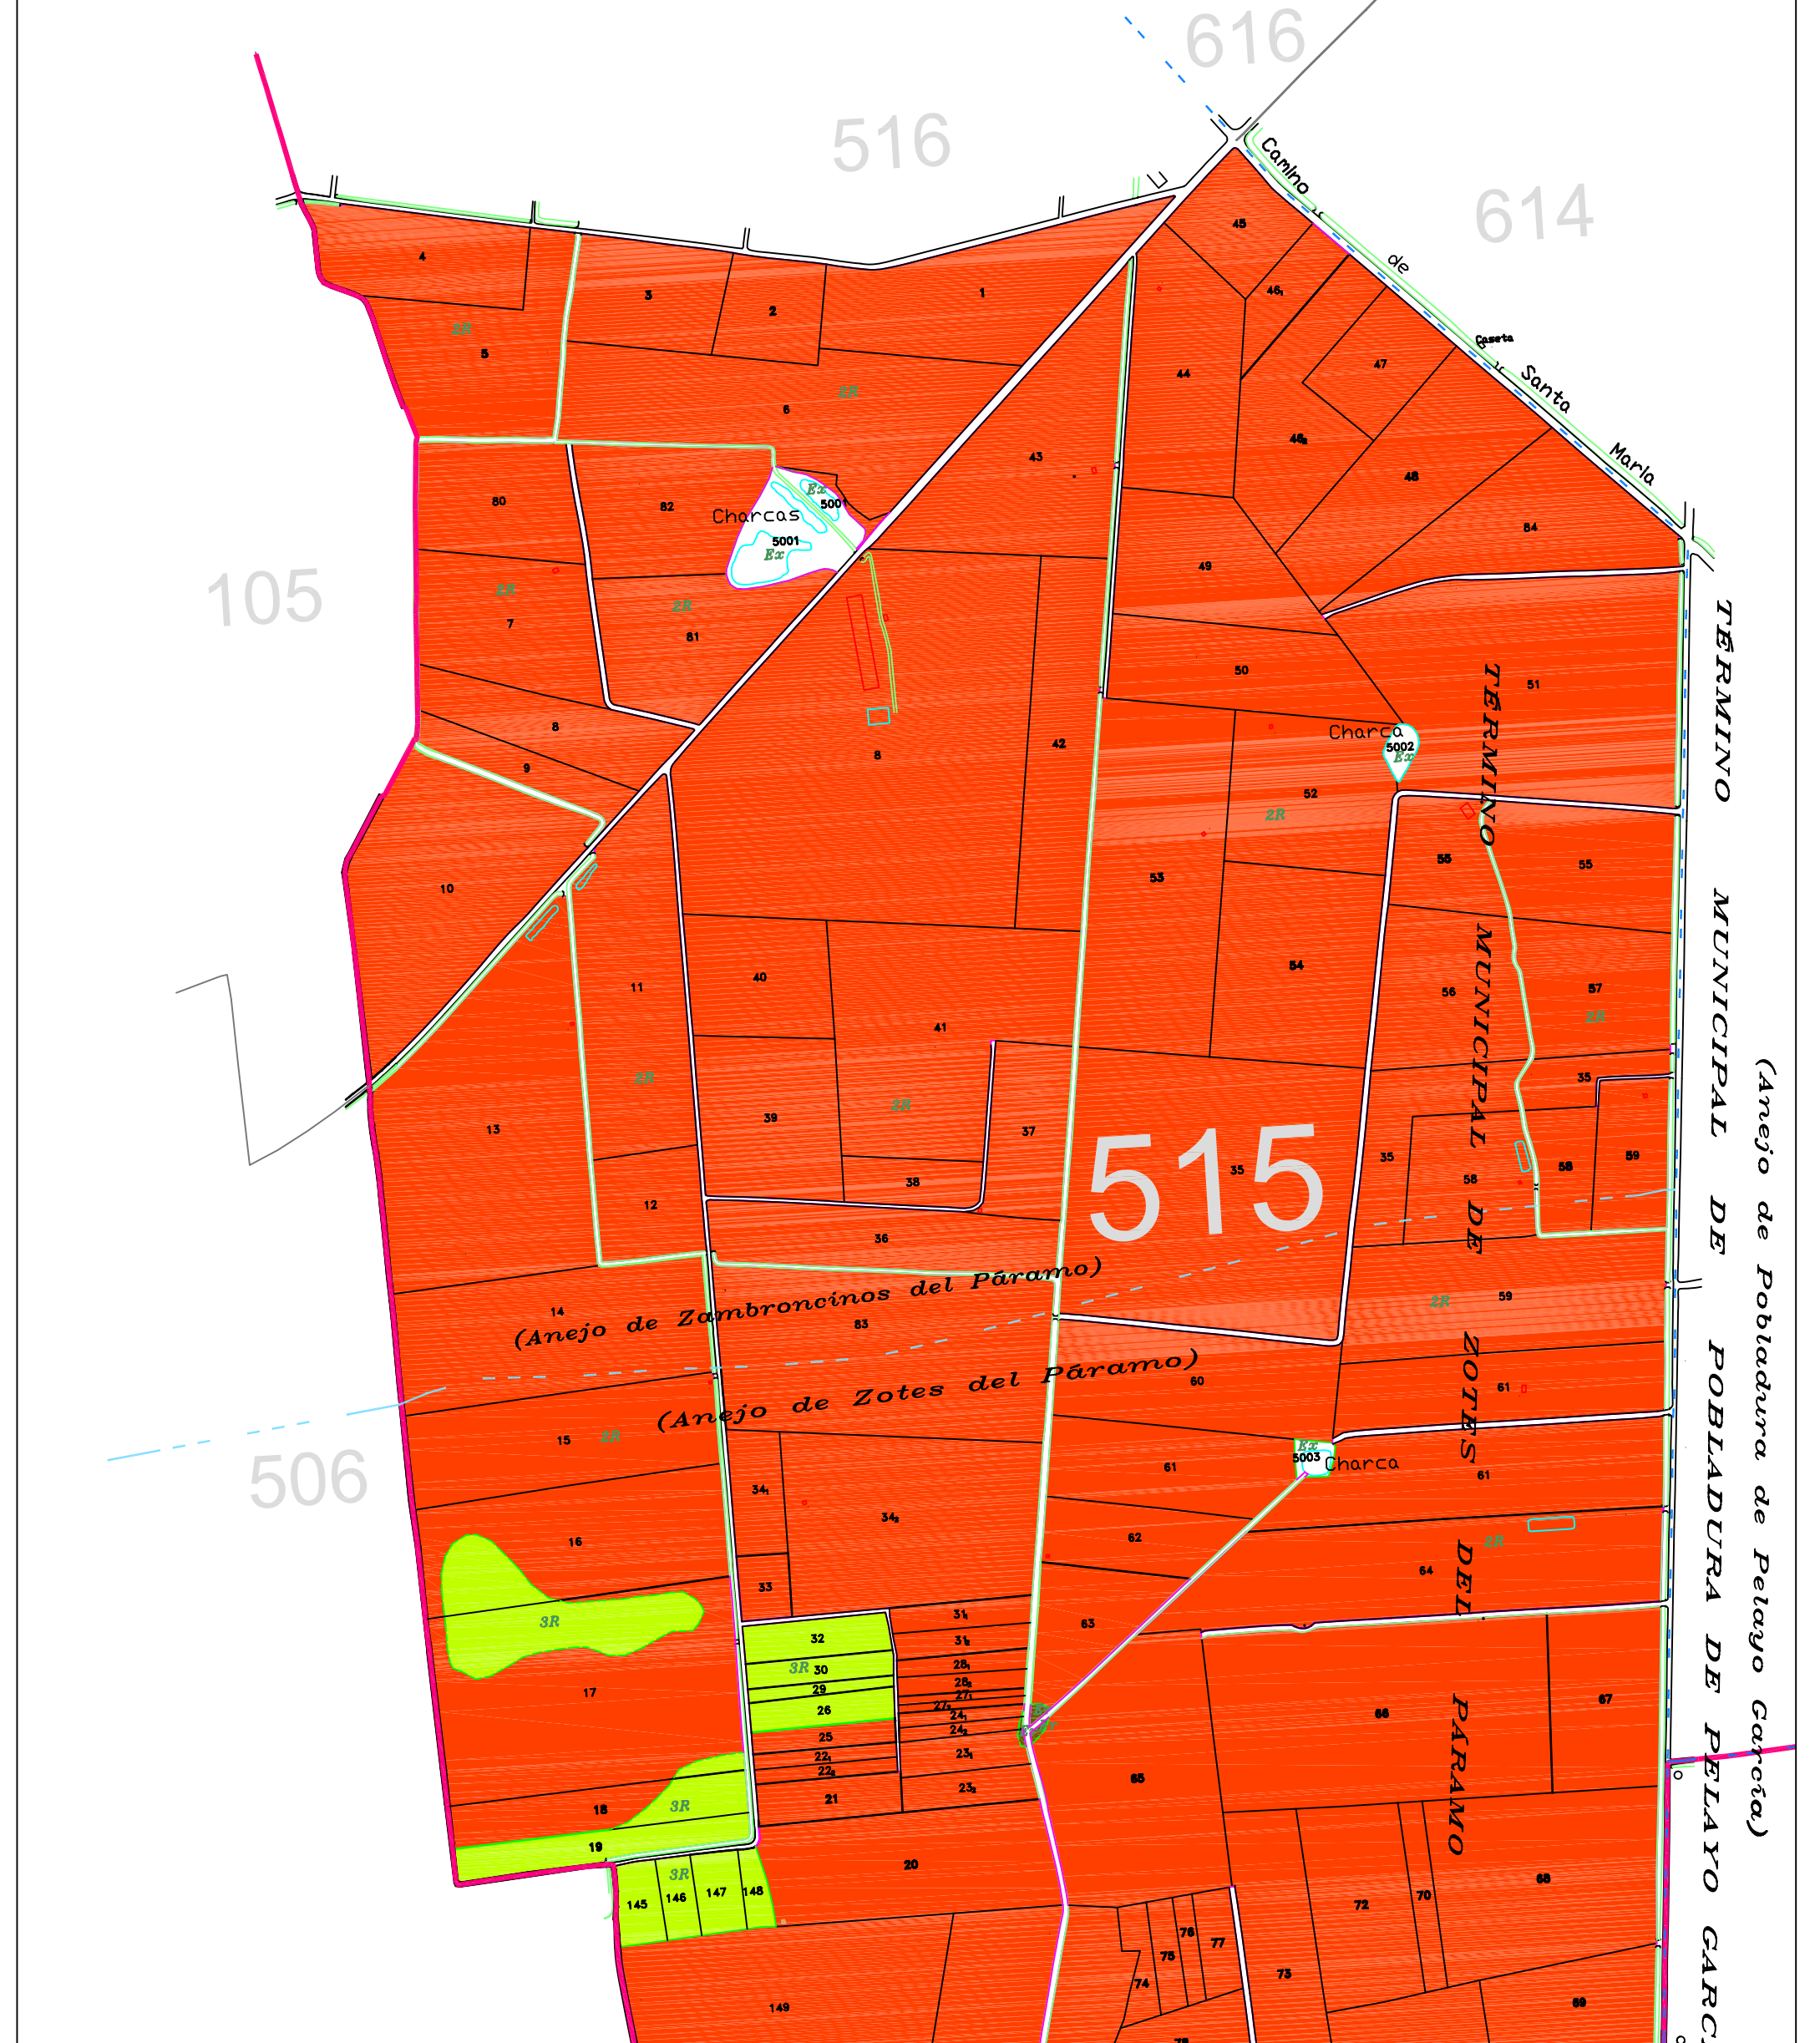

**CAMA DE COLORES DE LAS DIFERENTES CLASES DE SUELOS**

Clase	Valor	Regulada	Sistema
Primera	100 pías	1R	1S
Segunda	80 pías	2R	2S
Tercera	60 pías	3R	3S
Cuarta	50 pías	4R	4S
Arbol	10 pías	Er	
Reservado	0 pías	Ex	

**Junta de Castilla y León**  
 Consejo de Agricultura y Ganadería  
 Dirección General de Desarrollo Rural

**INSTITUTO TECNOLÓGICO AGRARIO**

Zona Concentración:  
**ZONA REGABLE PARAMO BAJO (LEON-ZAMORA)**  
 DEMARCACION - 2

Título:  
**BASES DEFINITIVAS**

Autor: Víctor Somoano Vázquez  
 VºPº: Domingo González Puella  
 Fecha: febrero 2007



LIMITE DEMARCACION