

303


(Anejo de Zuaves del Paramo)

TÉRMINO MUNICIPAL DE BERCIANOS DEL PARAMO

TÉRMINO MUNICIPAL (Anejo de Villamanán)

201

606

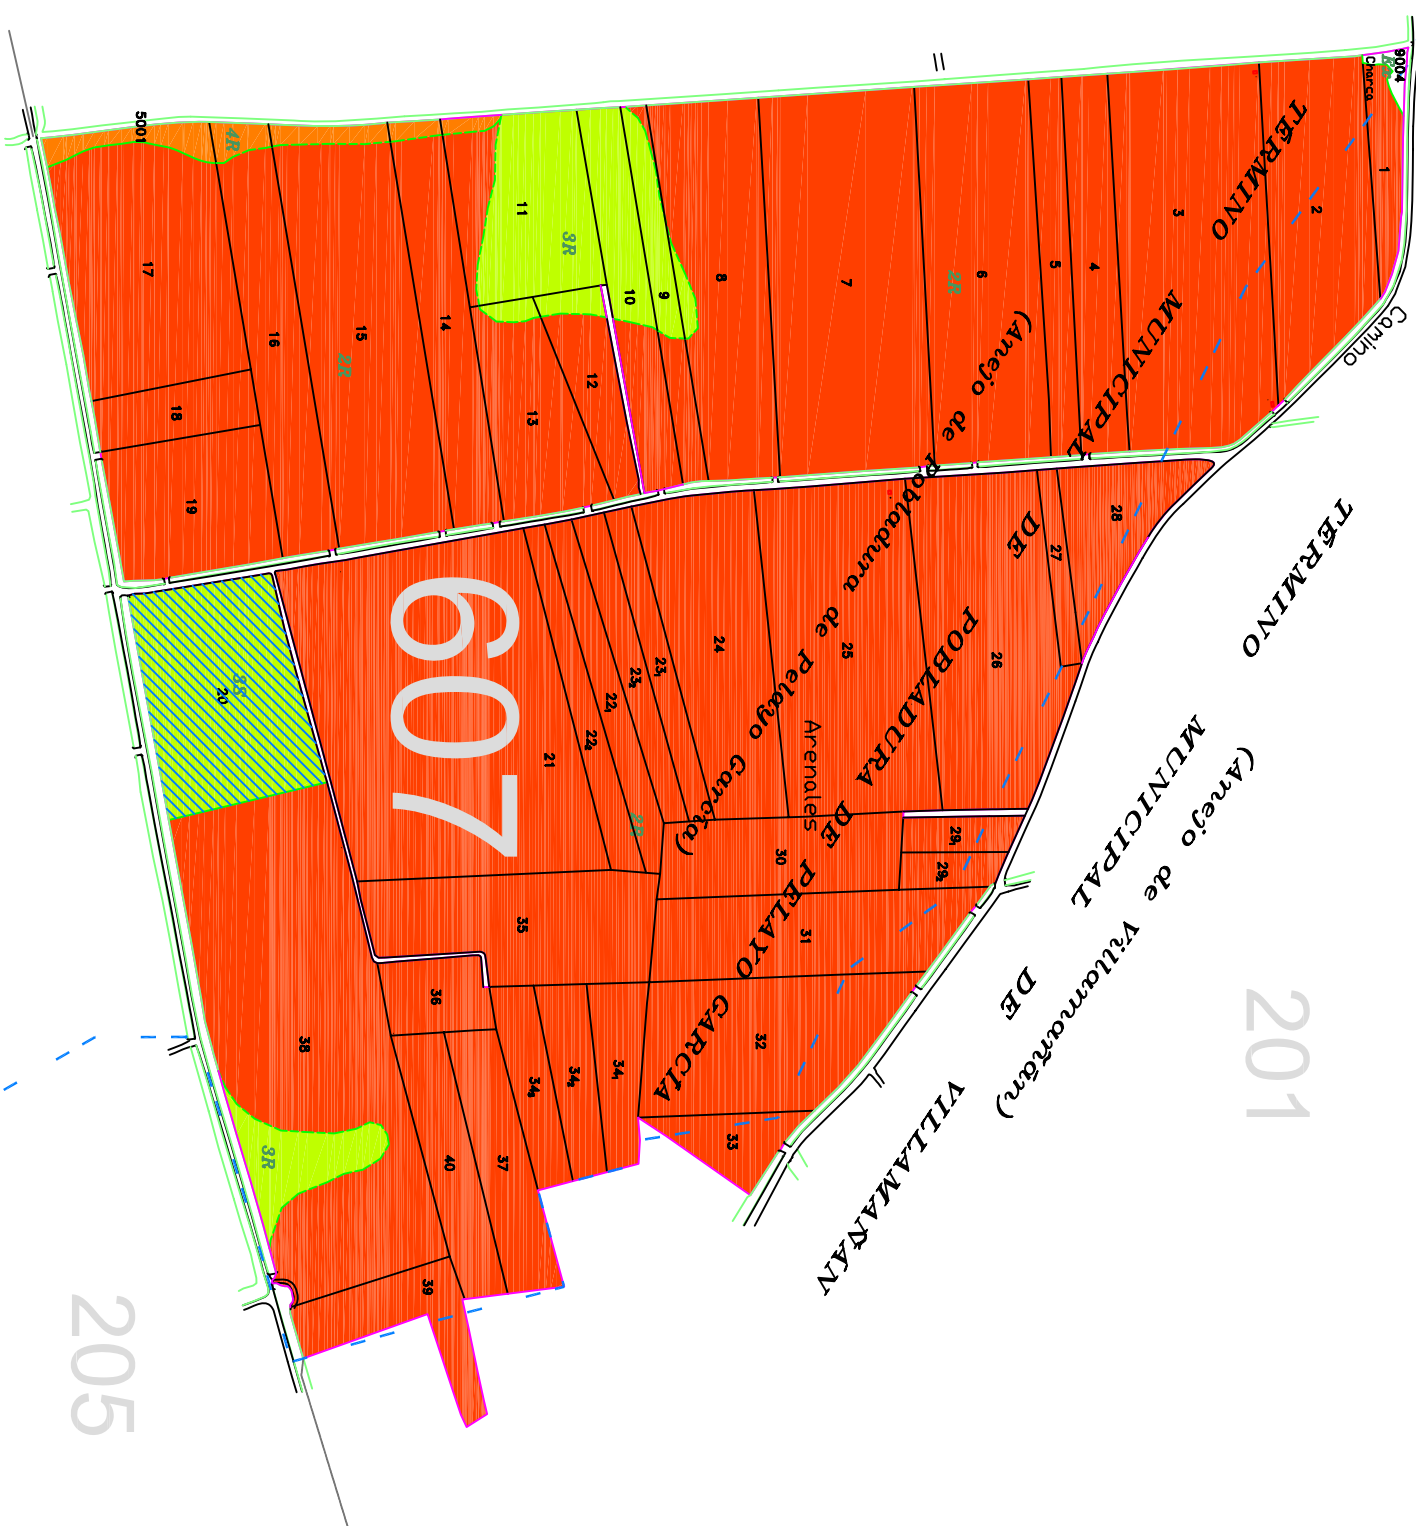

609

205

607

GAMA DE COLORES DE LAS DIFERENTES CLASIS DE SUELOS

Clase	Valor	Regadio	Sistema
Primera	100 pías	1R	1S
Segunda	80 pías	2R	2S
Tercera	60 pías	3R	3S
Cuarta	60 pías	4R	4S
Artesal	10 pías	Er	
Asfaltado	0 pías	Ex	



Zona Concentrada:
ZONA REGABLE PARAMO BAJO (LEON-ZAMORA)
 DEMARCACION - 2

Trabajo: **BASES DEFINITIVAS**

Polígono: **607**
 Autor: Víctor Somoano Vázquez
 VºPº: Domingo González Puebla
 INGENIERO TÉCNICO AGRICOLA
 JEFE UNIDAD TERRITORIAL DE LEÓN
 Fecha: febrero 2007



Escala: **1/6000**