


# Pol. 2

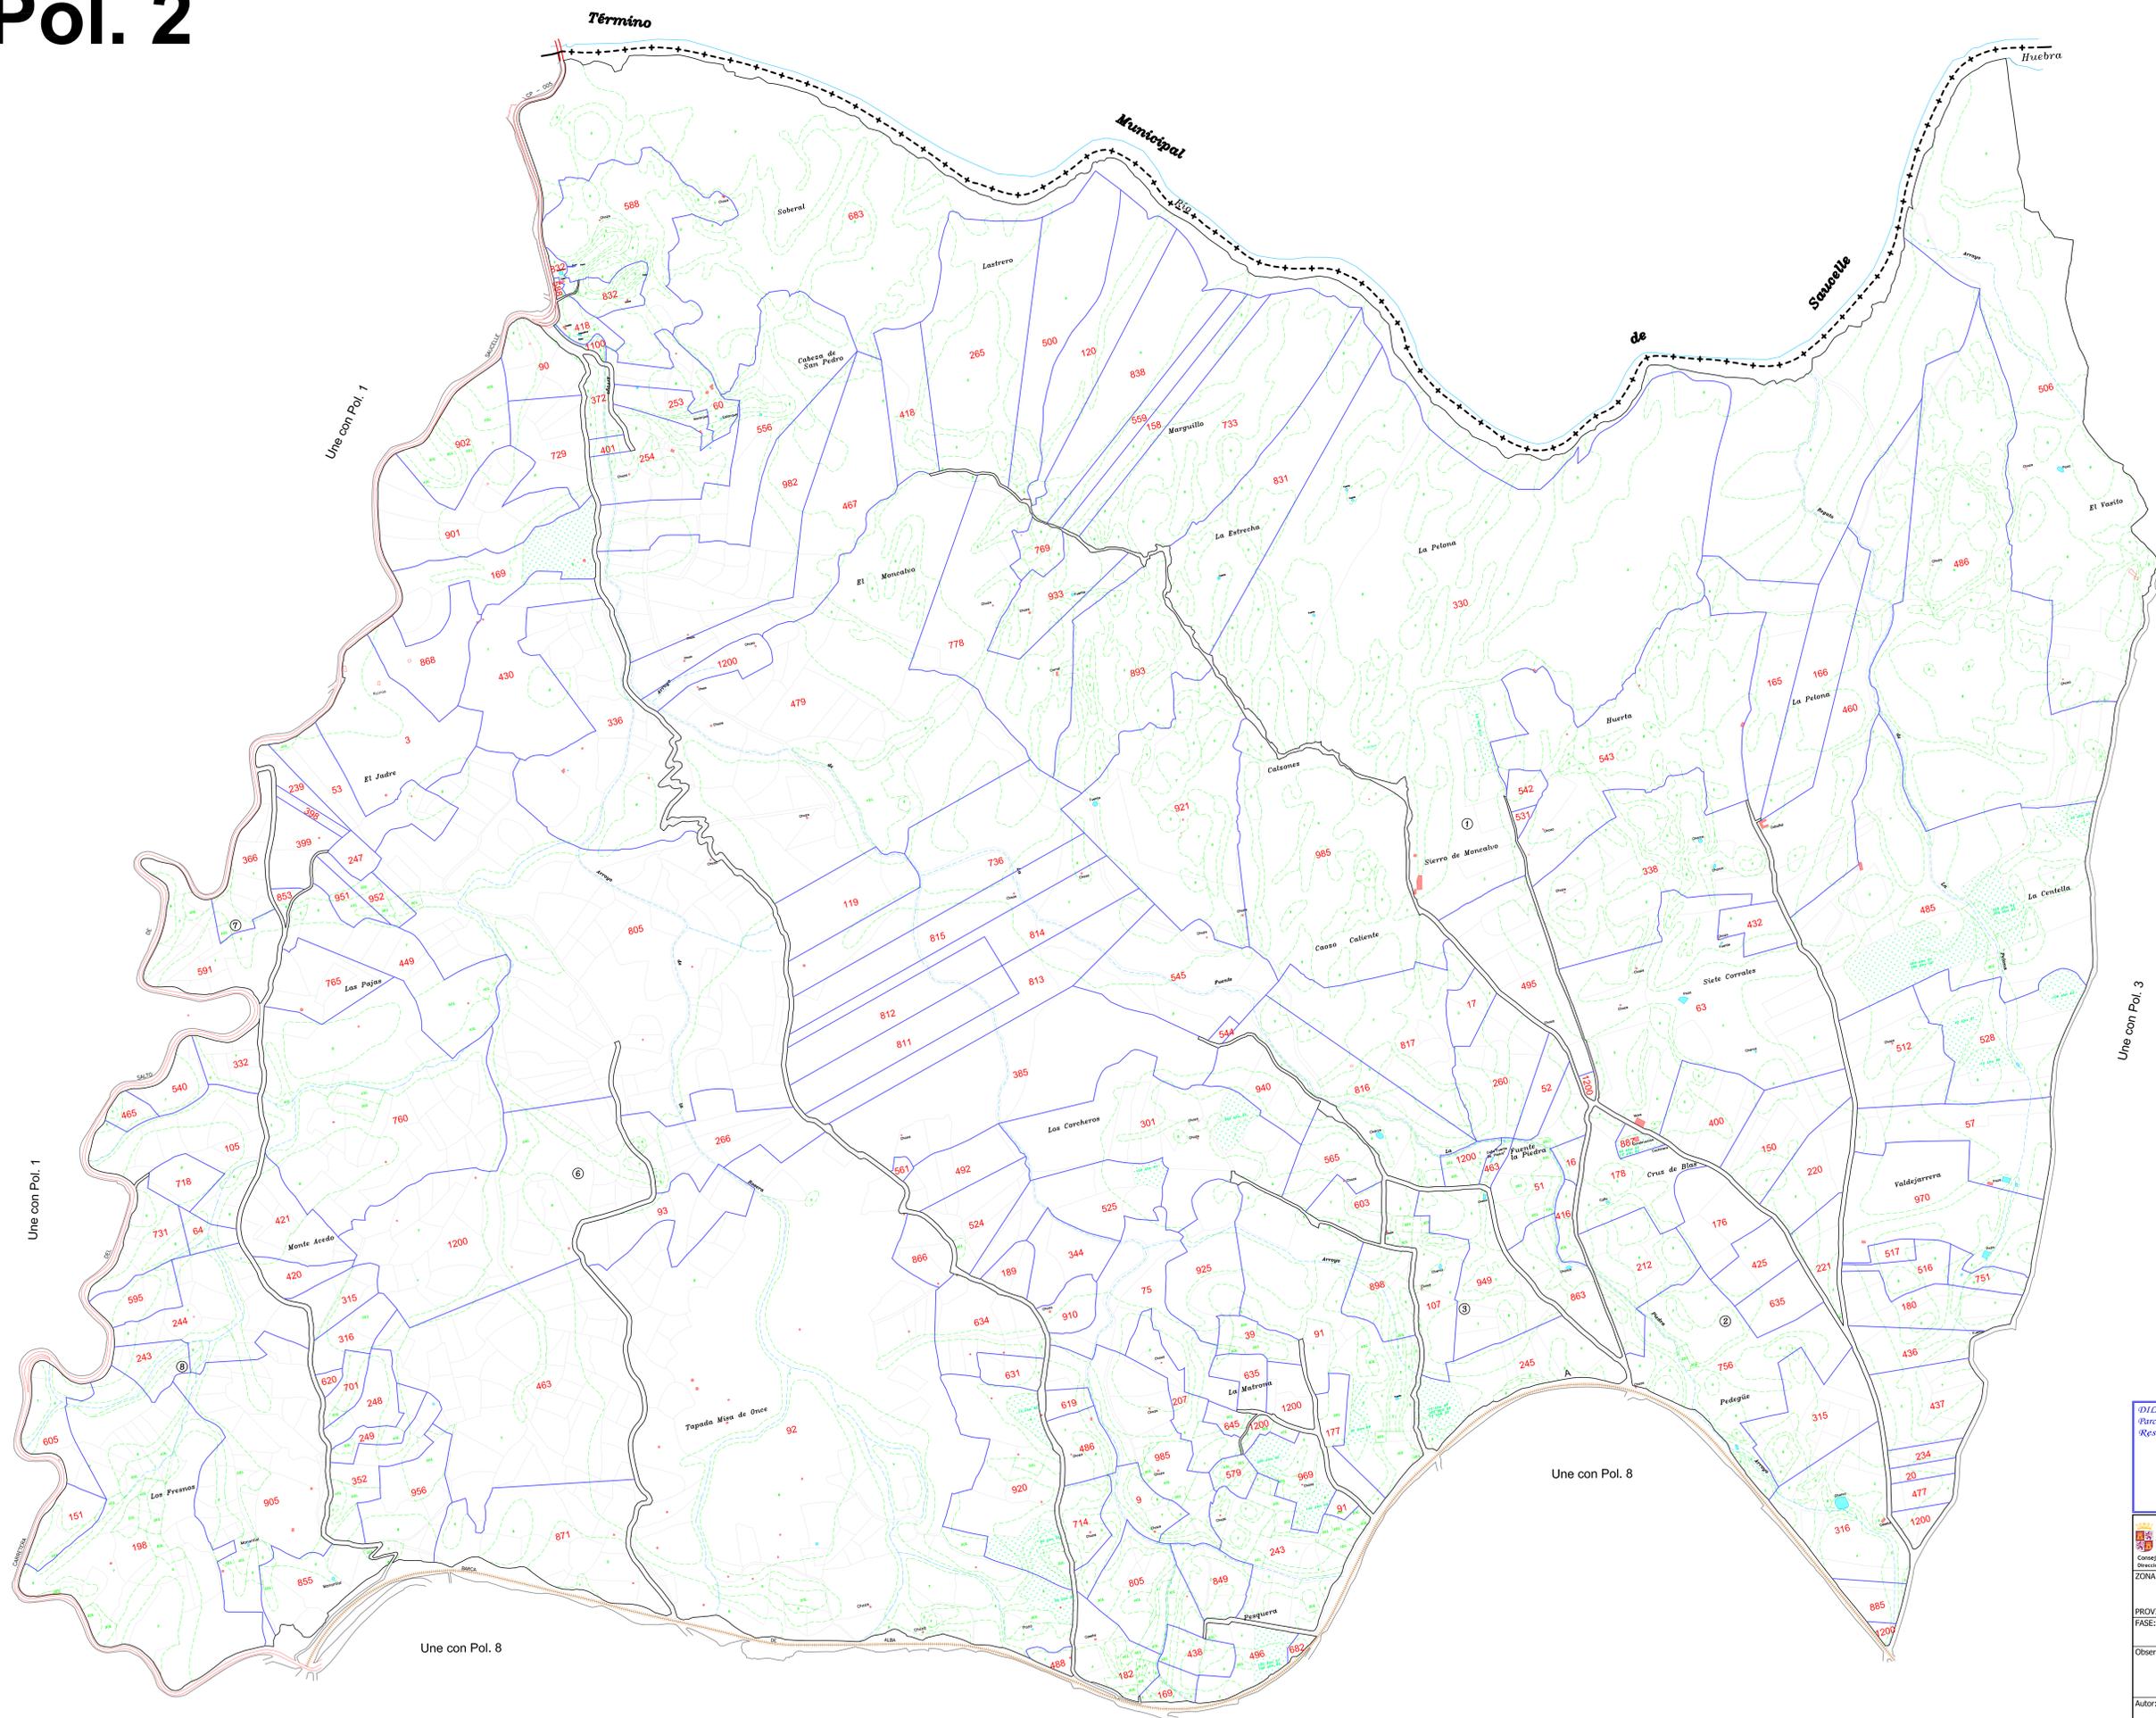

DECLARACIÓN: para hacer constar que el presente plano corresponde al Proyecto de Concentración Parcelaria de la zona de Hinojosa de Duero (Salamanca) aprobado por este Servicio Territorial por Resolución de

EL JEFE DEL SERVICIO TERRITORIAL DE AGRICULTURA Y GANADERÍA

Folio:



  
 Junta de Castilla y León  
 Instituto Tecnológico Agrario  
 Consejo de Agricultura y Ganadería  
 Dirección General de Producción Agraria y Desarrollo Rural  
 Zona de Concentración Parcelaria:

**HINOJOSA DE DUERO**  
 PROVINCIA: SALAMANCA  
 FASE: **PROYECTO DE CONCENTRACIÓN**

Observaciones:

Autor: ANTONIO AZNAR MARTINEZ  
 VºBº: JOSE LUIS NUÑO ARRANZ  
 TÉCNICO DE LA U.T. DE SALAMANCA DEL ITACYL. JEFE DE LA UNIDAD TERRITORIAL DEL ITACYL.



Polígono nº: **2**

Escala: 1/5.000

Fecha: Junio 2014