


TÉRMINO MUNICIPAL DE MONTEJO DE LA VEGA DE LA SERREZUELA

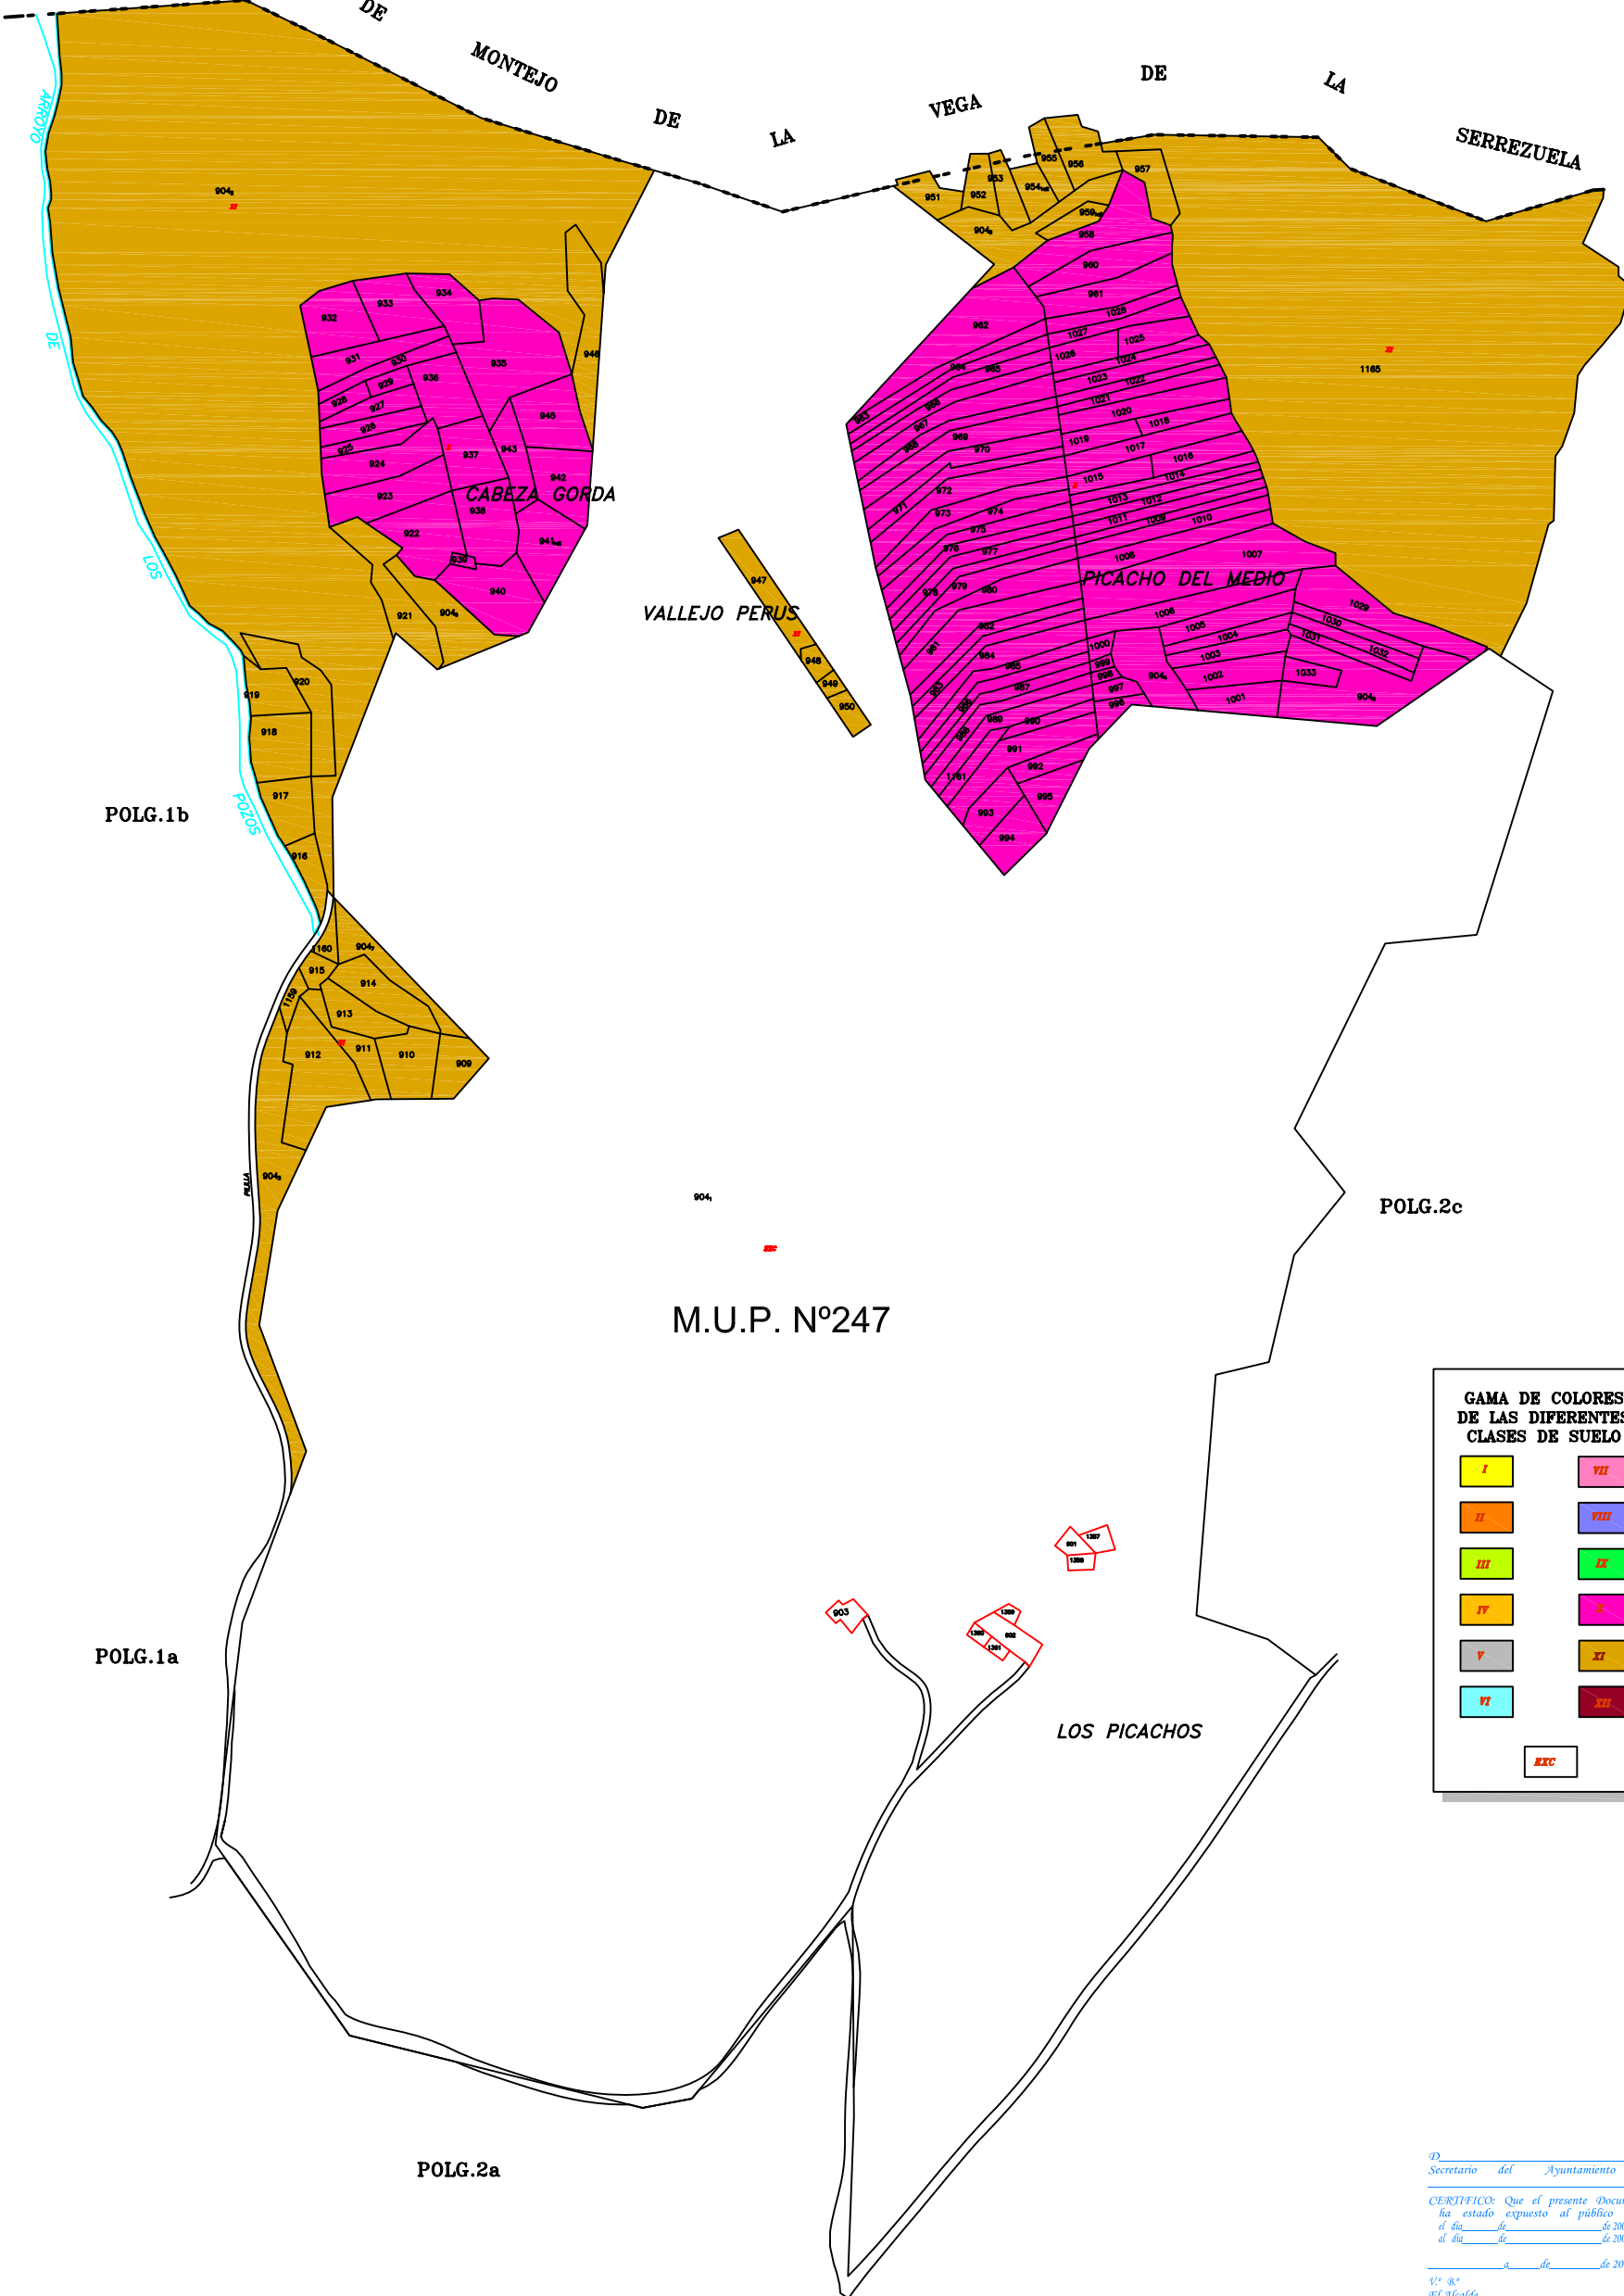

GAMA DE COLORES DE LAS DIFERENTES CLASES DE SUELO

I	VII
II	VIII
III	IX
IV	X
V	XI
VI	XII
EXC	

D. Secretario del Ayuntamiento de
 CERTIFICO: Que el presente Documento
 ha estado expuesto al público desde
 el día de 200
 al día de 200
 a de de 200
 Vº Rº
 El Alcalde

DILEGENCIA: para hacer constar que el presente plano corresponde a las Bases Definitivas de
 Concentración Parcelaria de la zona de Valdevacas de Montejo (Segovia) aprobadas por la Dirección
 General de Infraestructuras y Diversificación Rural por Resolución de de de 200

EL SECRETARIO DE LA COMISIÓN LOCAL

Vº Rº EL PRESIDENTE DE LA COMISIÓN LOCAL

Fda: Fda:

INSTITUTO TECNOLÓGICO AGRARIO **itacyl**
 Centro de Investigación y Desarrollo
 Dirección General de Infraestructuras y
 Diversificación Rural

ZONA DE CONCENTRACIÓN PARCELARIA:
VALDEVACAS DE MONTEJO
 PROVINCIA: **SEGOVIA**
 FASE: **BASES DEFINITIVAS**

Observaciones:

Polígono nº: **2b**
 Escala:
 Fecha: **ENERO, 2009**