


GAMA DE COLORES DE LAS DIFERENTES CLASES DE SUELO

1	6
2	7
3	8
4	9
5	10
Rx	

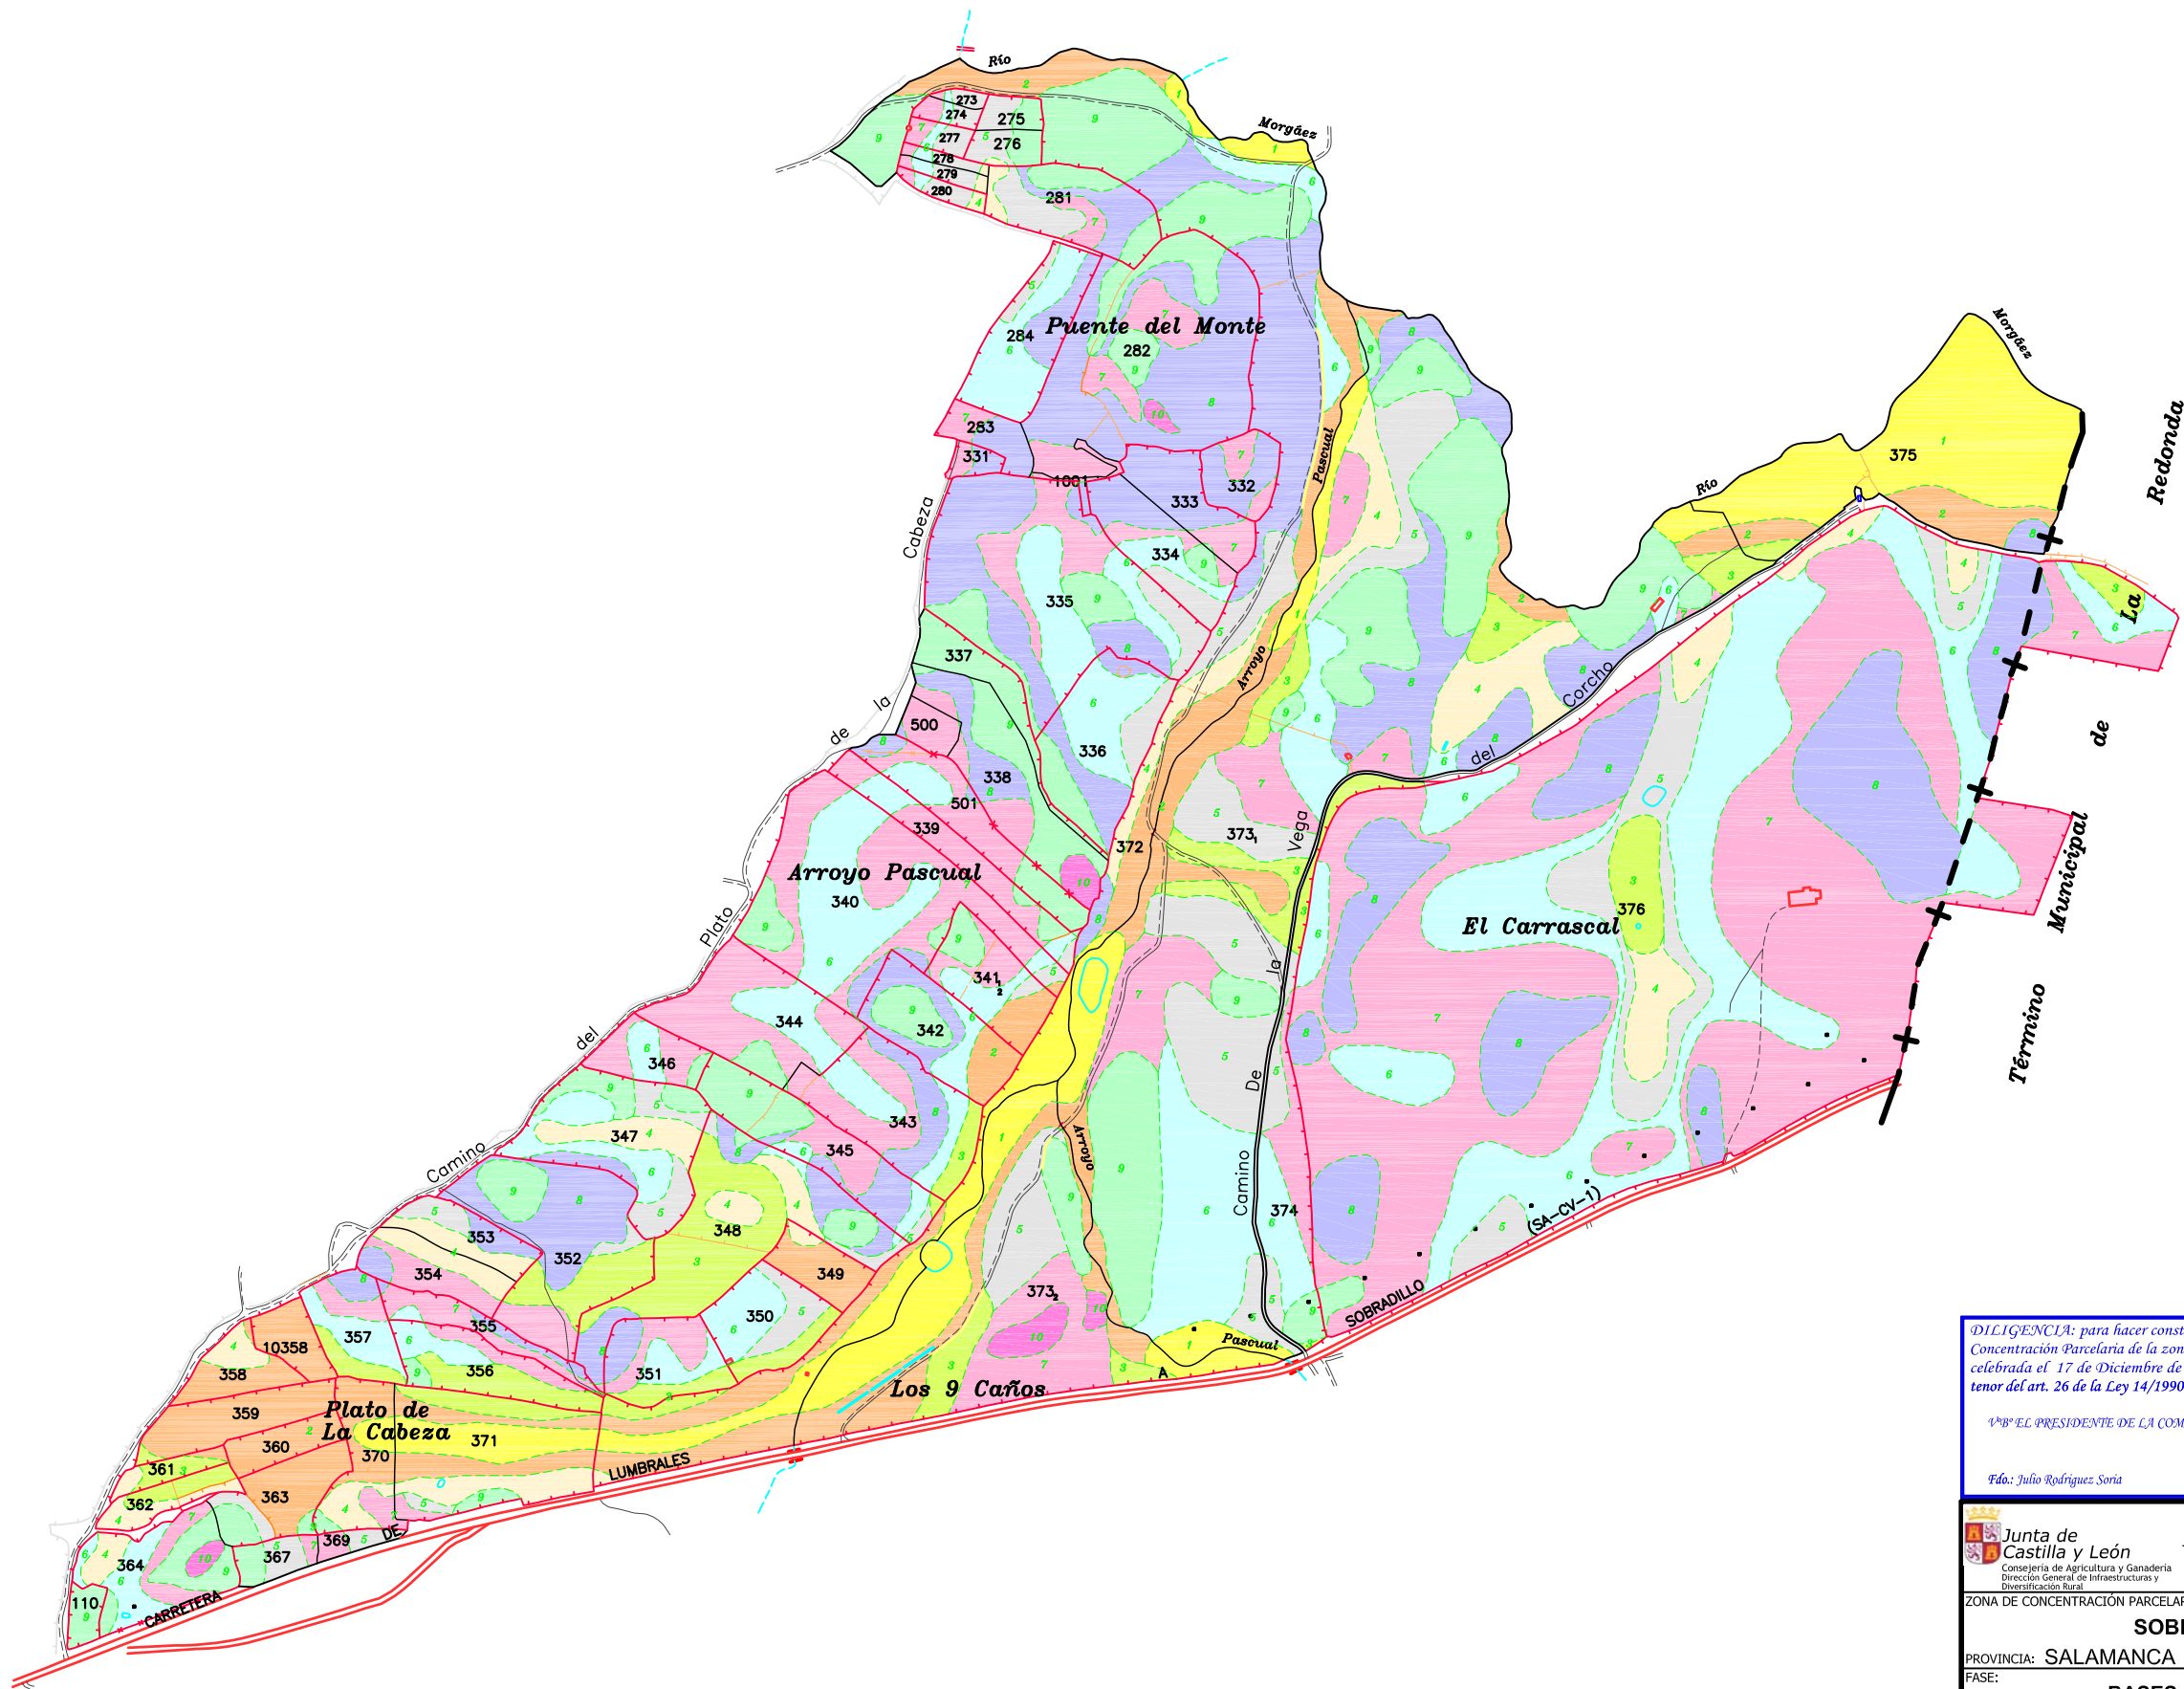

DILIGENCIA: para hacer constar que el presente plano corresponde a las Bases Provisionales de Concentración Parcelaria de la zona de Sobradillo (Salamanca) que esta Comisión Local, en su reunión celebrada el 17 de Diciembre de 2008 ha acordado someter a encuesta en la forma preceptiva a tenor del art. 26 de la Ley 14/1990 de 28 de noviembre de Concentración Parcelaria de Castilla y León.

1º EL PRESIDENTE DE LA COMISIÓN LOCAL LA SECRETARÍA DE LA COMISIÓN LOCAL

Fdo: Julio Rodríguez Soría


Fdo: M^a del Pilar Sánchez Gay


 Junta de Castilla y León
 Consejería de Agricultura y Ganadería
 INSTITUTO TECNOLÓGICO AGRARIO **itacyl**
 Dirección General de Infraestructuras y Diversificación Rural

ZONA DE CONCENTRACIÓN PARCELARIA: **SOBRADILLO**
 PROVINCIA: SALAMANCA

FASE: **BASES PROVISIONALES**

Observaciones:

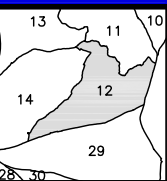

Polígono nº: **12**

Escala: 1/3.000

Fecha: Diciembre 2008