
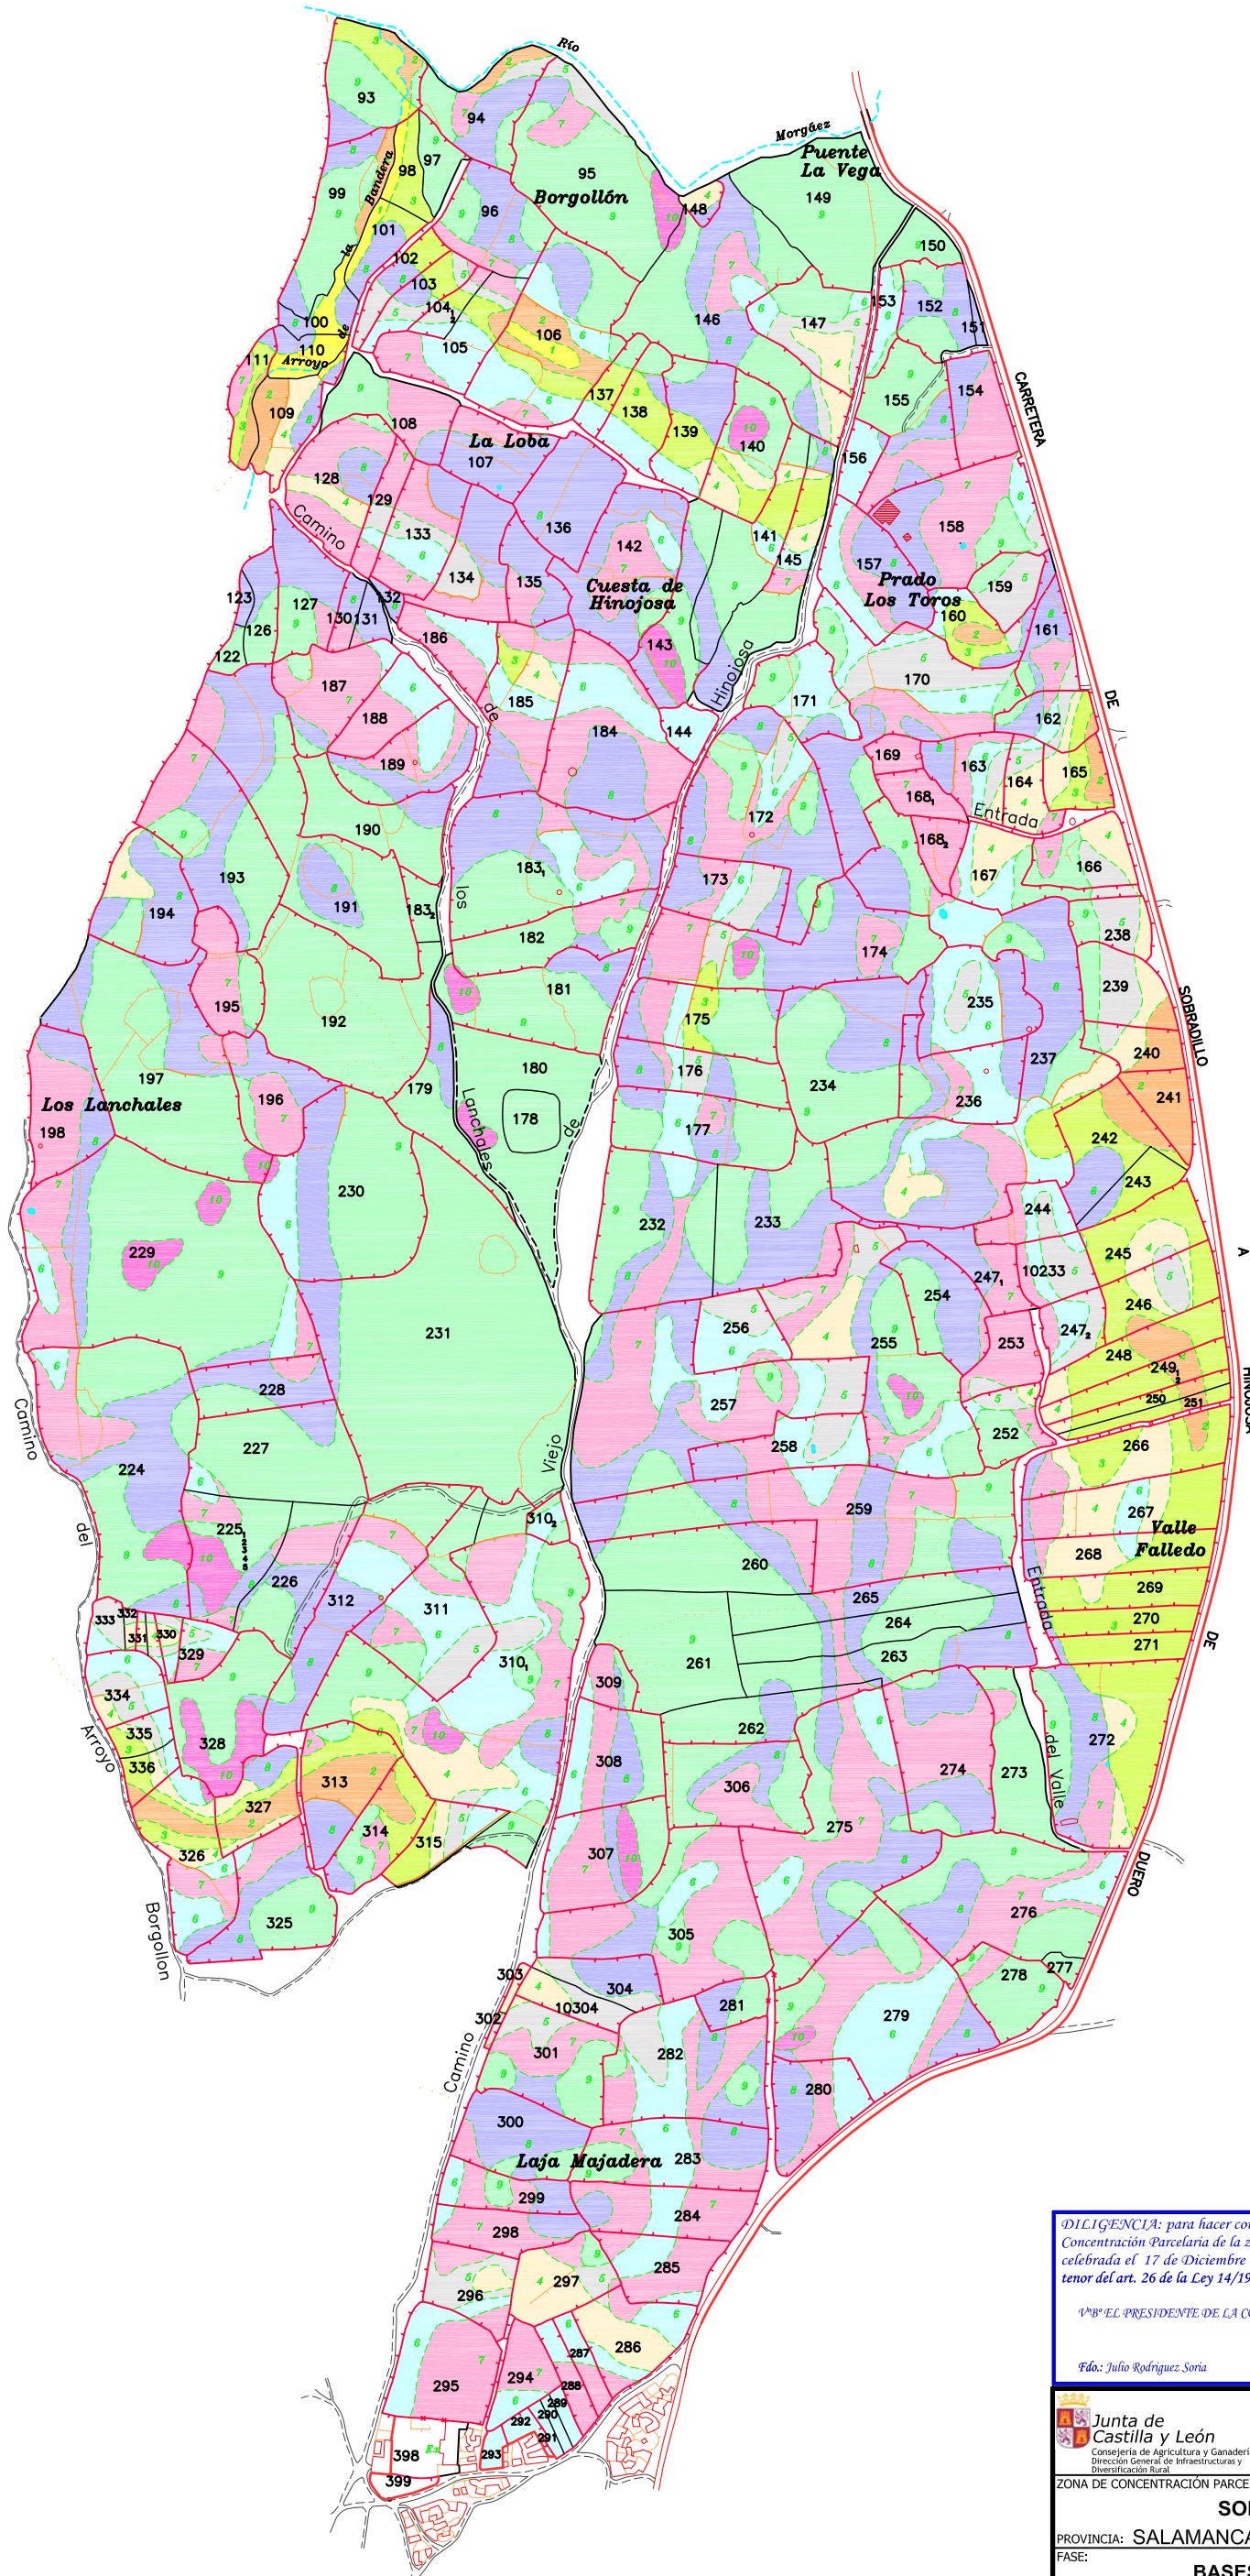


GAMA DE COLORES
DE LAS DIFERENTES
CLASES DE SUELO

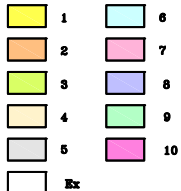

DILIGENCIA: para hacer constar que el presente plano corresponde a las Bases Provisionales de Concentración Parcelaria de la zona de Sobradillo (Salamanca) que esta Comisión Local, en su reunión celebrada el 17 de Diciembre de 2008 ha acordado someter a encuesta en la forma preceptiva a tenor del art. 26 de la Ley 14/1990 de 28 de noviembre de Concentración Parcelaria de Castilla y León.

1º EL PRESIDENTE DE LA COMISIÓN LOCAL LA SECRETARÍA DE LA COMISIÓN LOCAL

Fdo: Julio Rodríguez Soria Fdo: Mª del Pilar Sánchez Gay

PROVINCIA: SALAMANCA		
FASE: BASES PROVISIONALES		
Observaciones:		Polígono nº: 15
		Escala: 1/3.000
		Fecha: Diciembre 2008