


TÉRMINO MUNICIPAL DE MONTEJO DE LA VEGA DE LA SERREZUELA

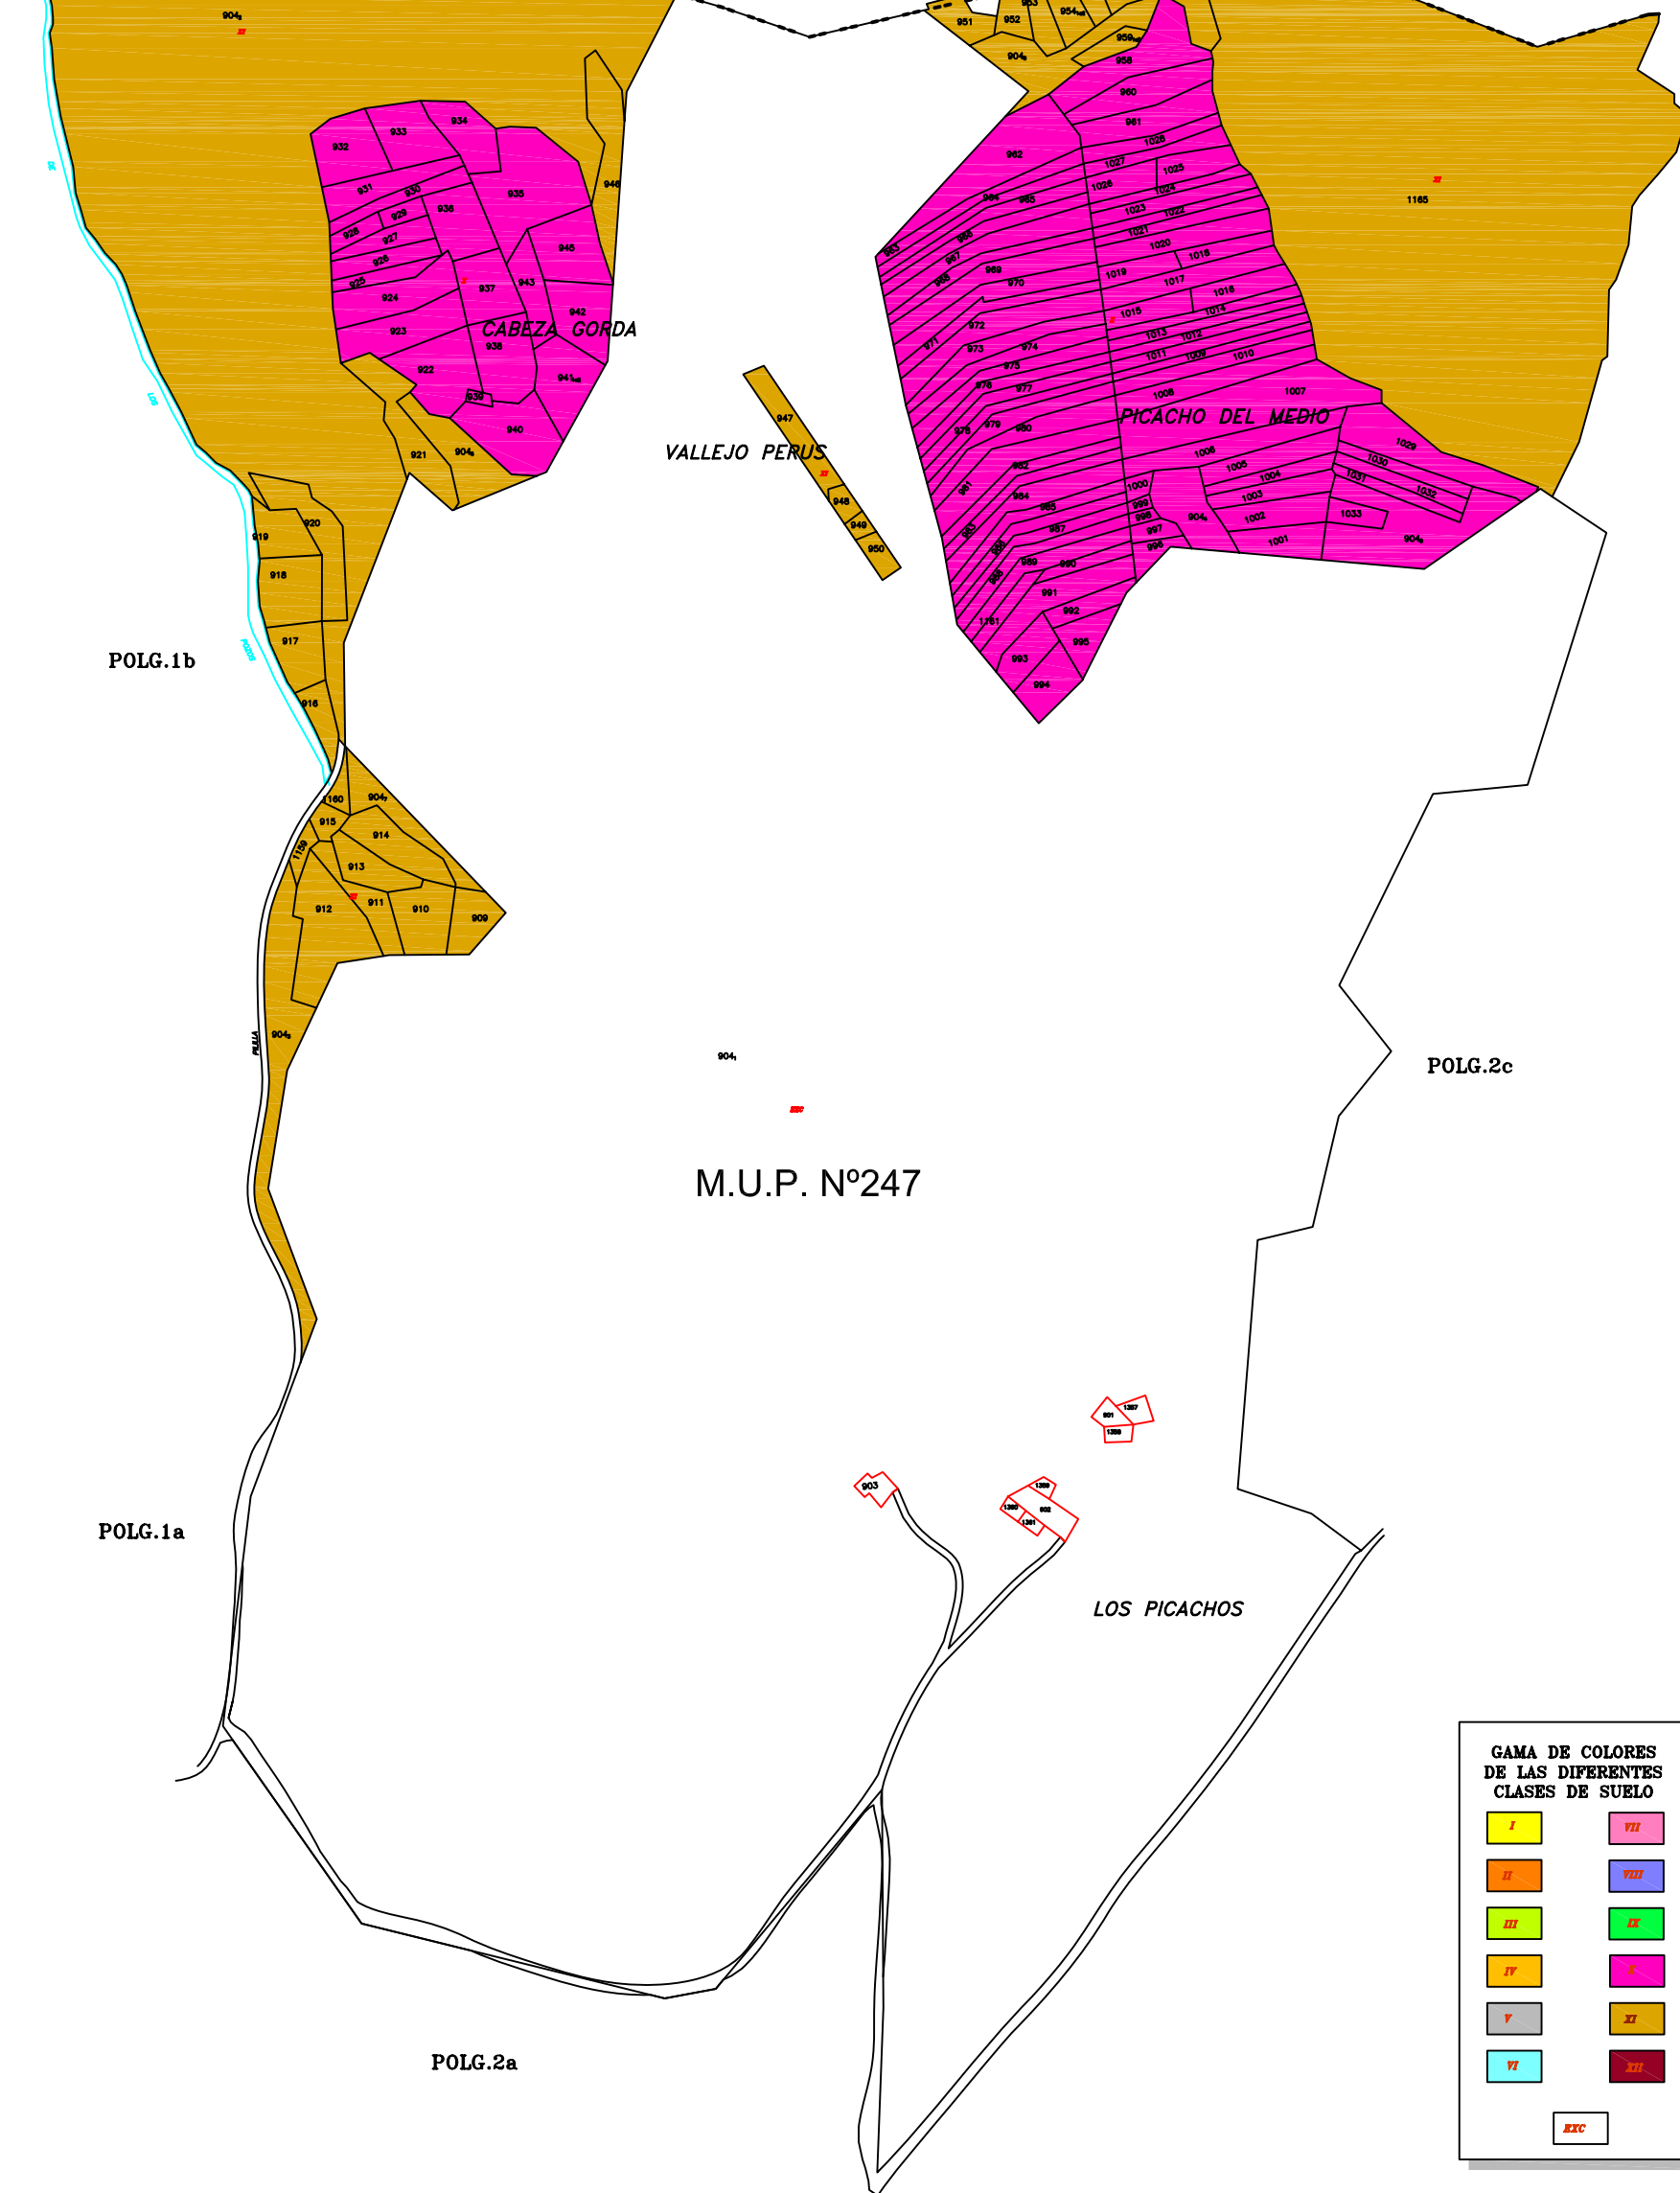

**GAMA DE COLORES DE LAS DIFERENTES CLASES DE SUELO**

I	VII
II	VIII
III	IX
IV	X
V	XI
VI	XII
EXC	

DECLARACIÓN: para hacer constar que el presente plano corresponde a las Bases Provisionales de Concentración Parcelaria de la zona de Valdevacas de Montejo (Segovia) que esta Comisión Local, en su reunión celebrada el de de 2008, ha acordado someter a encuesta en la forma preceptiva a tenor del art. 26 de la Ley 14/1990 de 28 de noviembre de Concentración Parcelaria de Castilla y León.

1º EL PRESIDENTE DE LA COMISIÓN LOCAL EL SECRETARIO DE LA COMISIÓN LOCAL

Fda: Fda:


**Junta de Castilla y León** INSTITUTO TECNOLÓGICO AGRARIO **ITAGL**

Comisión de Agricultura y Ganadería  
Dirección General de Industrias Agrarias y Alimentarias

ZONA DE CONCENTRACIÓN PARCELARIA:  
**VALDEVACAS DE MONTEJO**

PROVINCIA: **SEGOVIA**

FASE:  
**BASES PROVISIONALES**

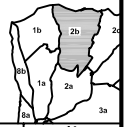

Observaciones:



Polígono nº: **2b**

Escala:

Fecha: **MARZO, 2008**